C.M.L.	AVENIDA DE BERNE	PROJECTO DO PRÉDIO DO TIPO II - LOTE Nº 56	PLANTAS	ESCALA 1:100	DESENHO Nº 4

ABEL ANTÓNIO

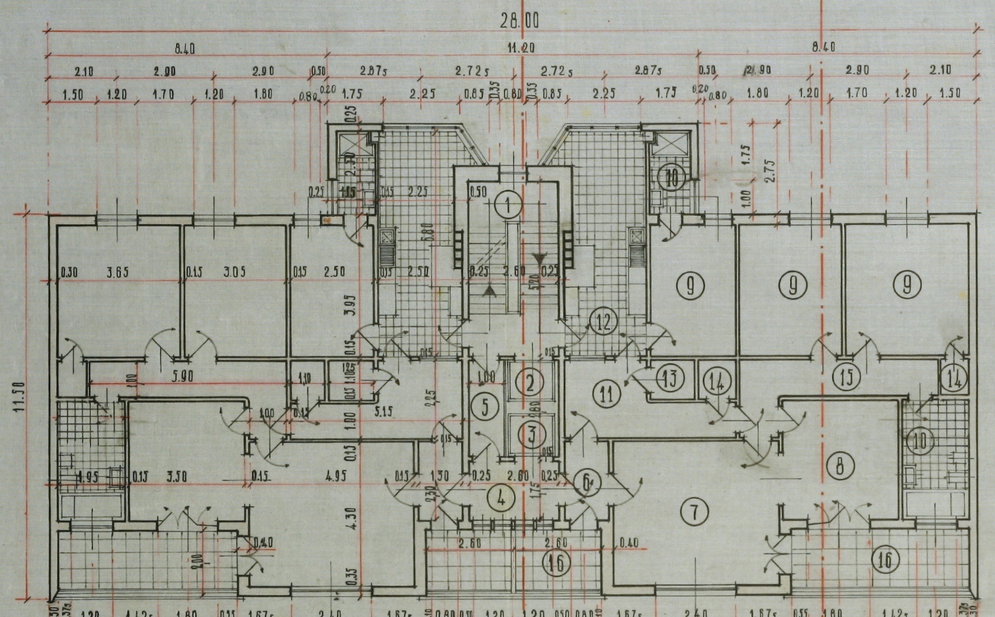

PLANTA 3º 4º e 5º ANDAR

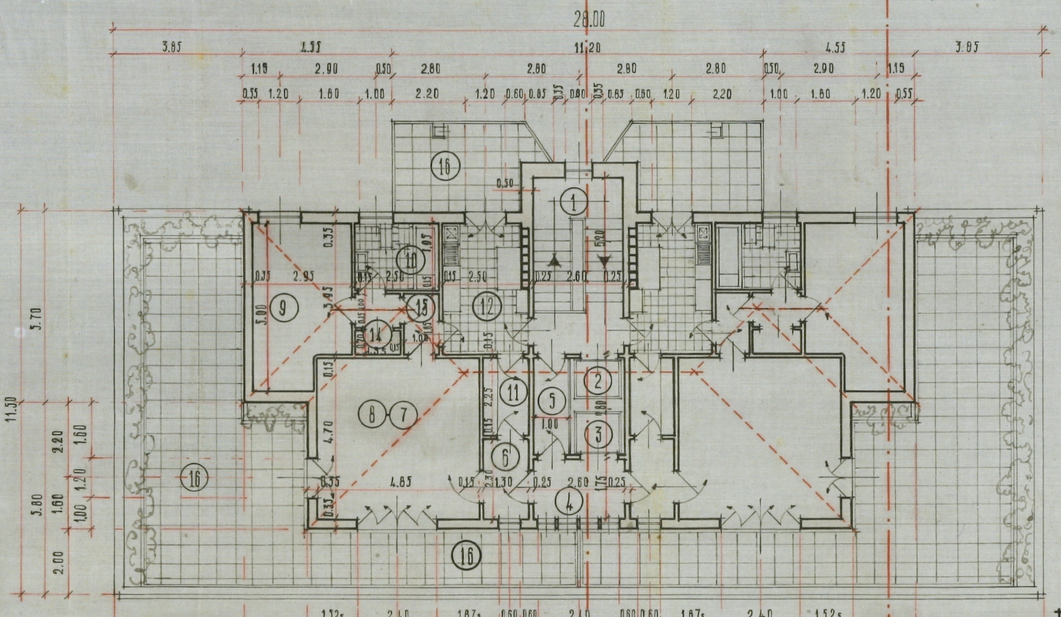

PLANTA 6º ANDAR

LEGENDA

1. ESCADA
2. ELEVADOR-SERVIÇO
3. ELEVADOR-INQUELINOS
4. ÁTRIO
5. PASSAGEM-EMERGENCIA
6. VESTÍBULO
7. SALA DE ESTAR
8. SALA DE JANTAR
9. QUARTO
10. BANHO
11. COPA
12. COSINHA
13. DISPENSA
14. ROUPEIRO
15. PASSAGEM
16. TERRAÇO

ARQUITECTOS	Alvaro Leonardo N.º 94 Guilherme Gomes Filipe Nobre de Figueiredo Joaquim Ferreira
DESENHADOR	Jaime Vítor Amaral
DATA	Novembro 1946

48228
5$00 CINCO ESCUDOS

Arquivo Municipal de Lisboa - Obra: 7741 Processo: 48228/DAG/PG/1948 Folha 4 - Powered by mind
Pedido: CML-100126-FSP2 Morada: AVENIDA JOAO XXI, 15-15A-15B
Func: 112872 6/2026