


PISO 1

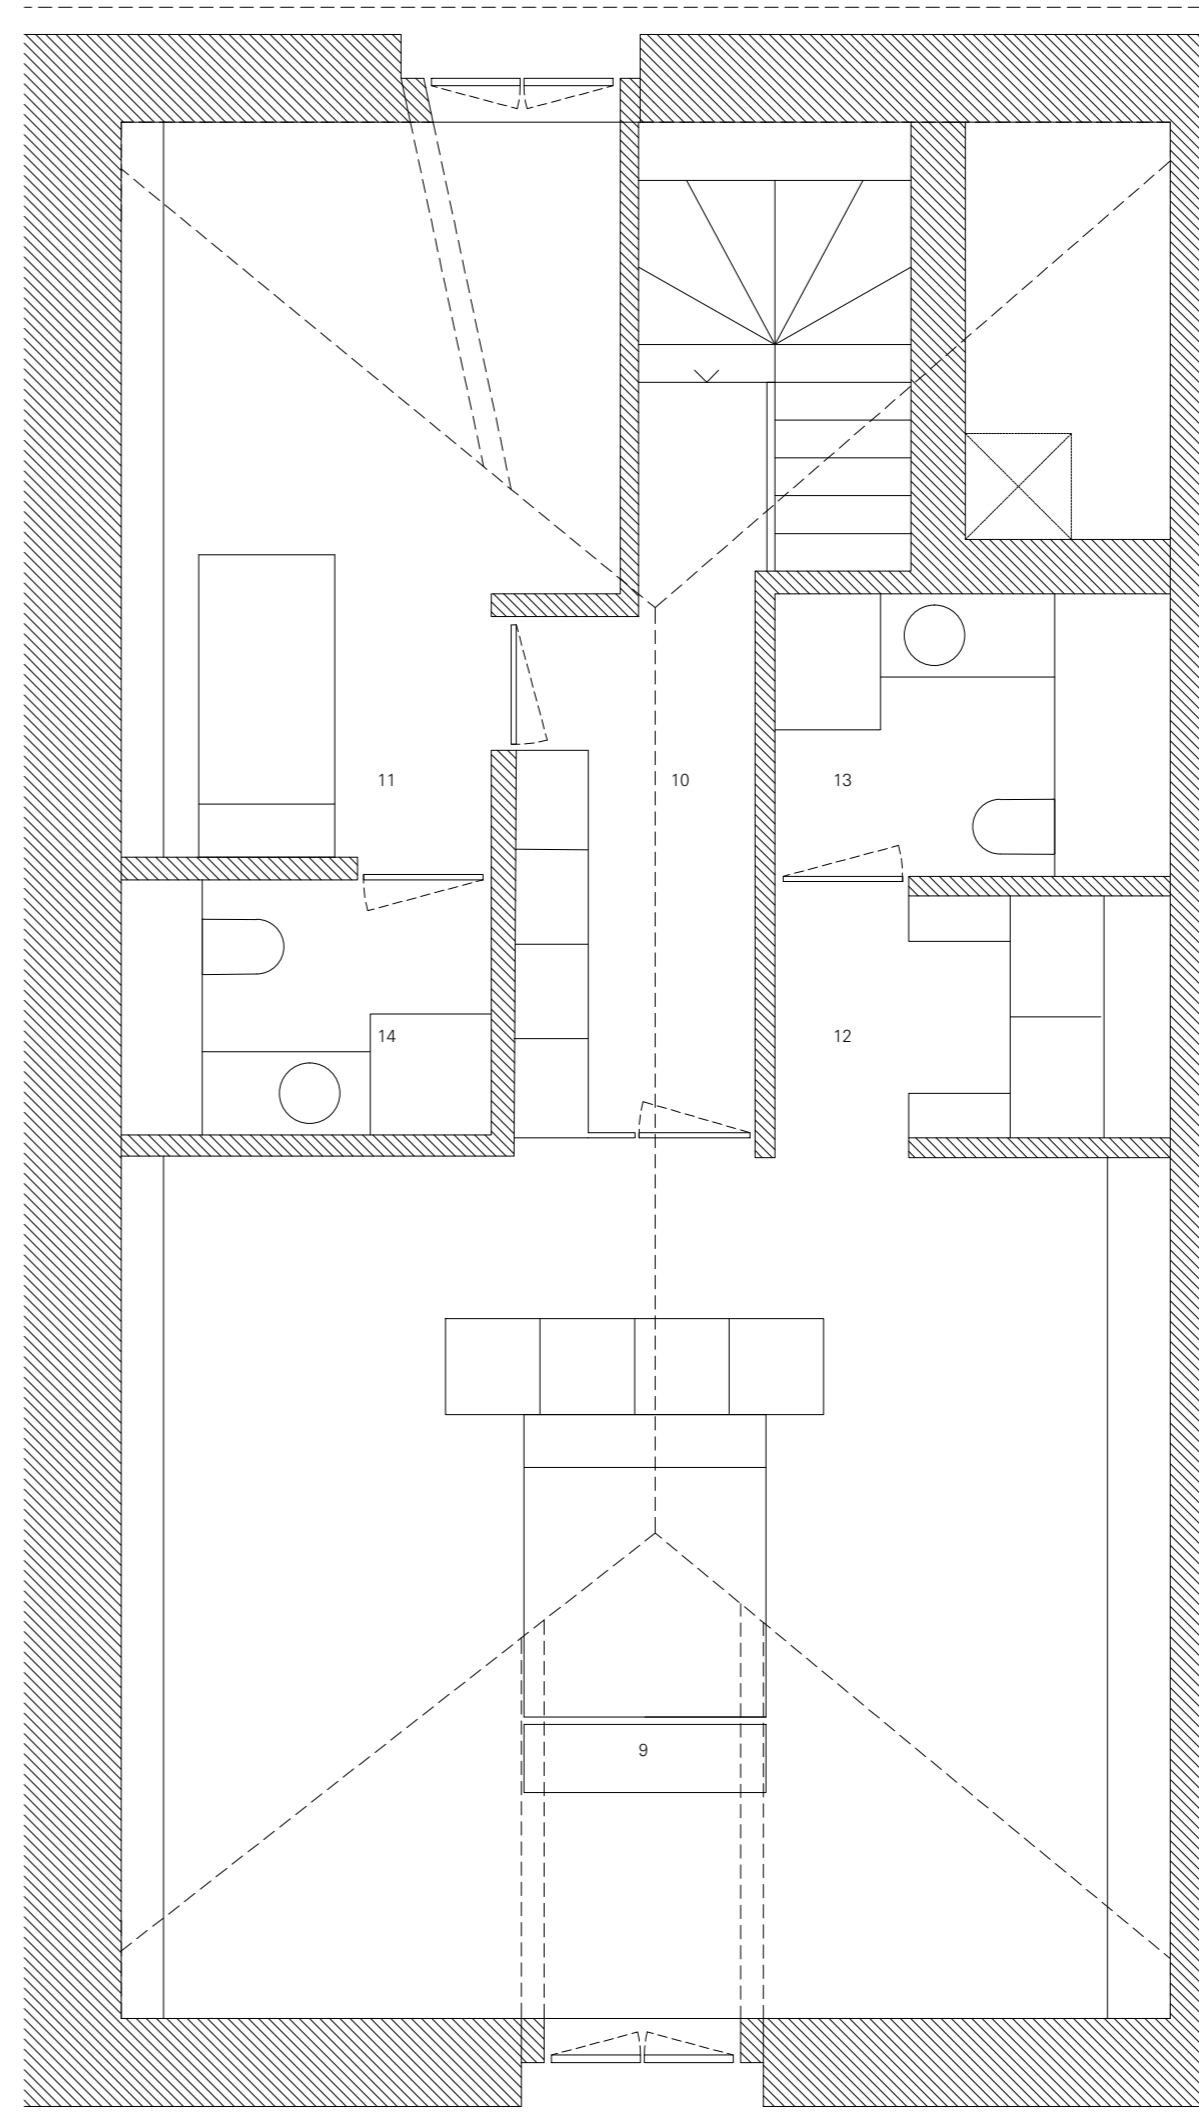

PISO 2 (SOTÃO)

AP1.05
EDIFÍCIO 1 | PISO 1 + SOTÃO
ÁREA BRUTA DE CONSTRUÇÃO

ÁREA ÚTIL	139.43m ²
1 ENTRADA	6.23m ²
2 ESCADARIA	20.81m ²
3 QUARTO	6.41m ²
4 INSTALAÇÃO SANITÁRIA	2.45m ²
5 COZINHA	8.63m ²
6 CORREDOR	2.58m ²
7 INSTALAÇÃO SANITÁRIA	3.54m ²
8 SALA DE ESTAR	37.05m ²
9 QUARTO*	35.76m ²
10 CORREDOR*	6.50m ²
11 QUARTO*	13.41m ²
12 CLOSET*	3.45m ²
13 INSTALAÇÃO SANITÁRIA*	3.58m ²
14 INSTALAÇÃO SANITÁRIA*	3.22m ²

*ÁREAS DE PAVIMENTO

