

T2

com terraço with terrace




PISO FLOOR 1 1H

ÁREA BRUTA PRIVATIVA
Incluindo terraço coberto
PRIVATE GROSS AREA
Including covered terrace

105 m²

ÁREA TERRAÇO DESCOBERTO
OPEN TERRACE AREA
128 m²



ESTACIONAMENTO
PARKING
1 lugar space
ARRECADACÃO
STORAGE

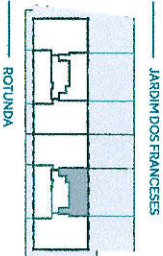

Planta de localização do apartamento no edifício, mostrando a localização da unidade em relação ao jardim dos franceses e à rotunda.

RUA D. MANUEL DE MELO

RUA 2

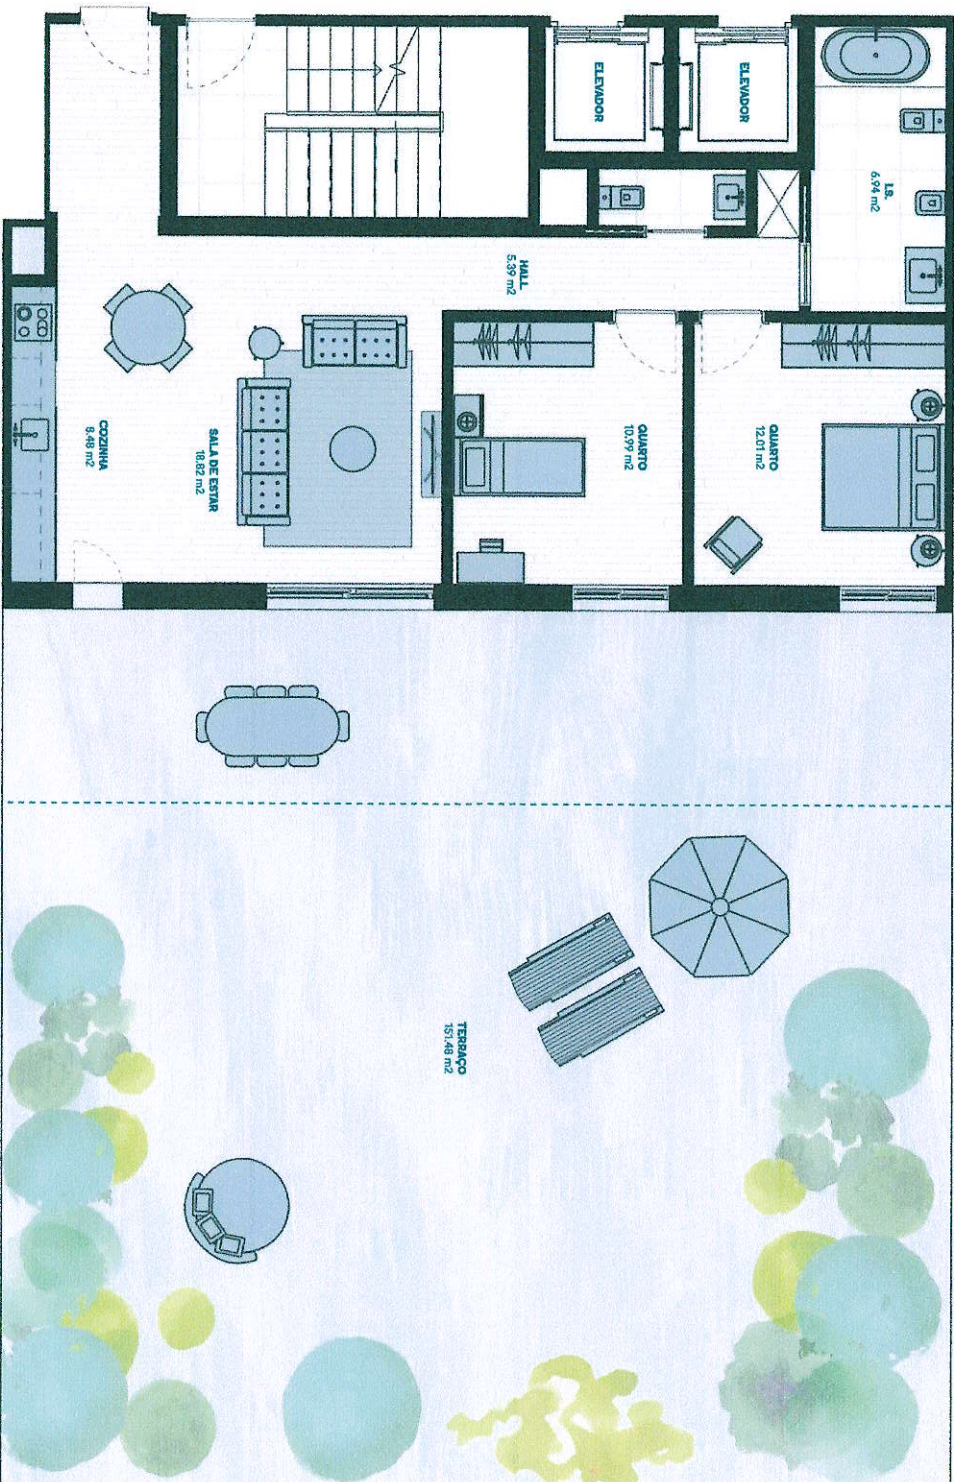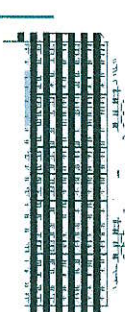

RUA 2

RUA D. MANUEL DE MELO

Without scale. As áreas aqui apresentadas são indicativas e não têm carácter construtivo. The areas here contained are an indicator and have no construtive nature.