



243

Celestino e Aguiar, LDA
 Rua Rainha Santa Isabel, Lotes 6-7 Valongo
 Planta dos Pisos 4 e 5
 ESCALA

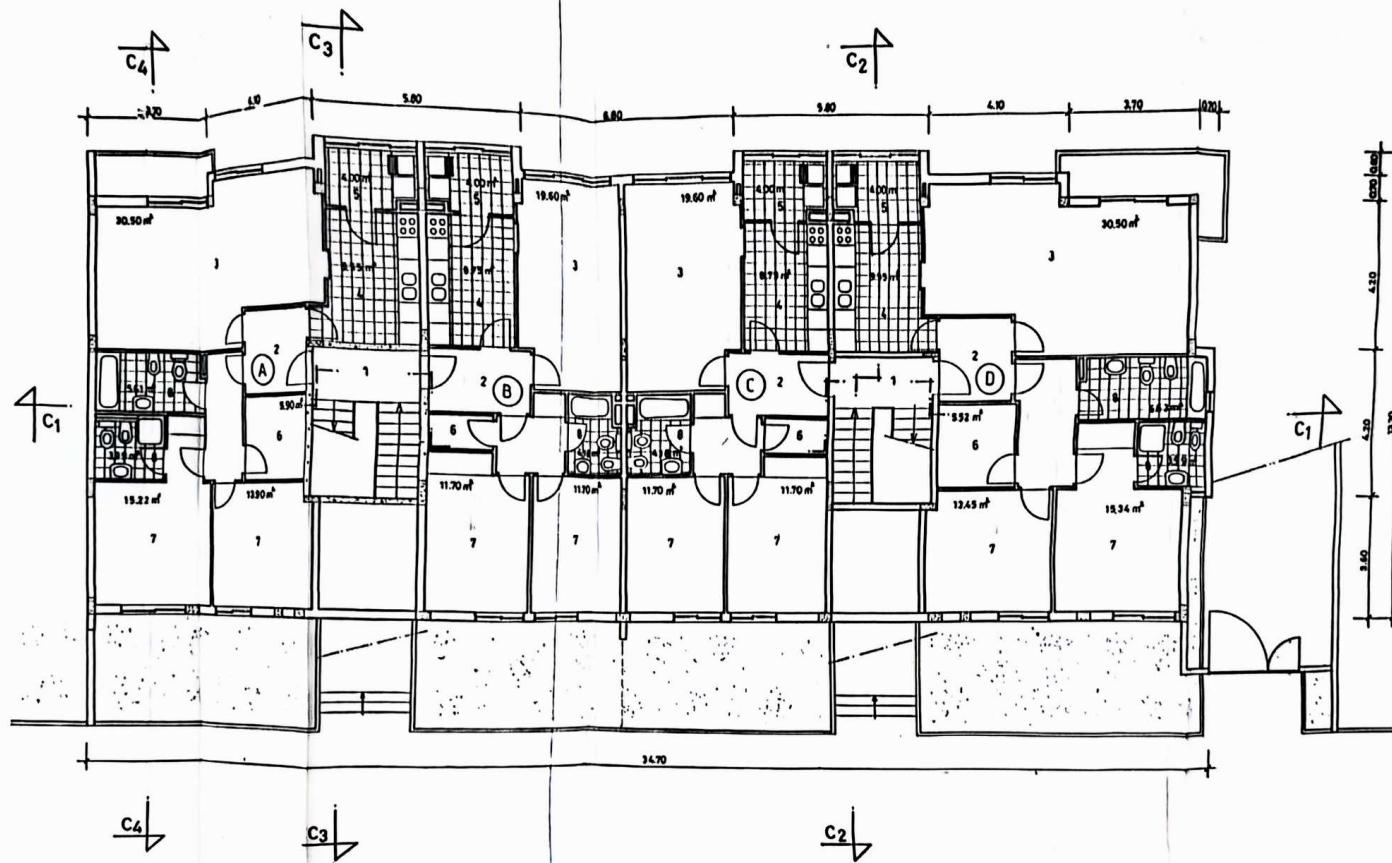

Celestino e Aguiar, LDA.	
Rua Rainha Santa Isabel, Lotes 6-7 Valongo	
Planta do Piso 2	
ESCALA	NÚMERO
1:100	2

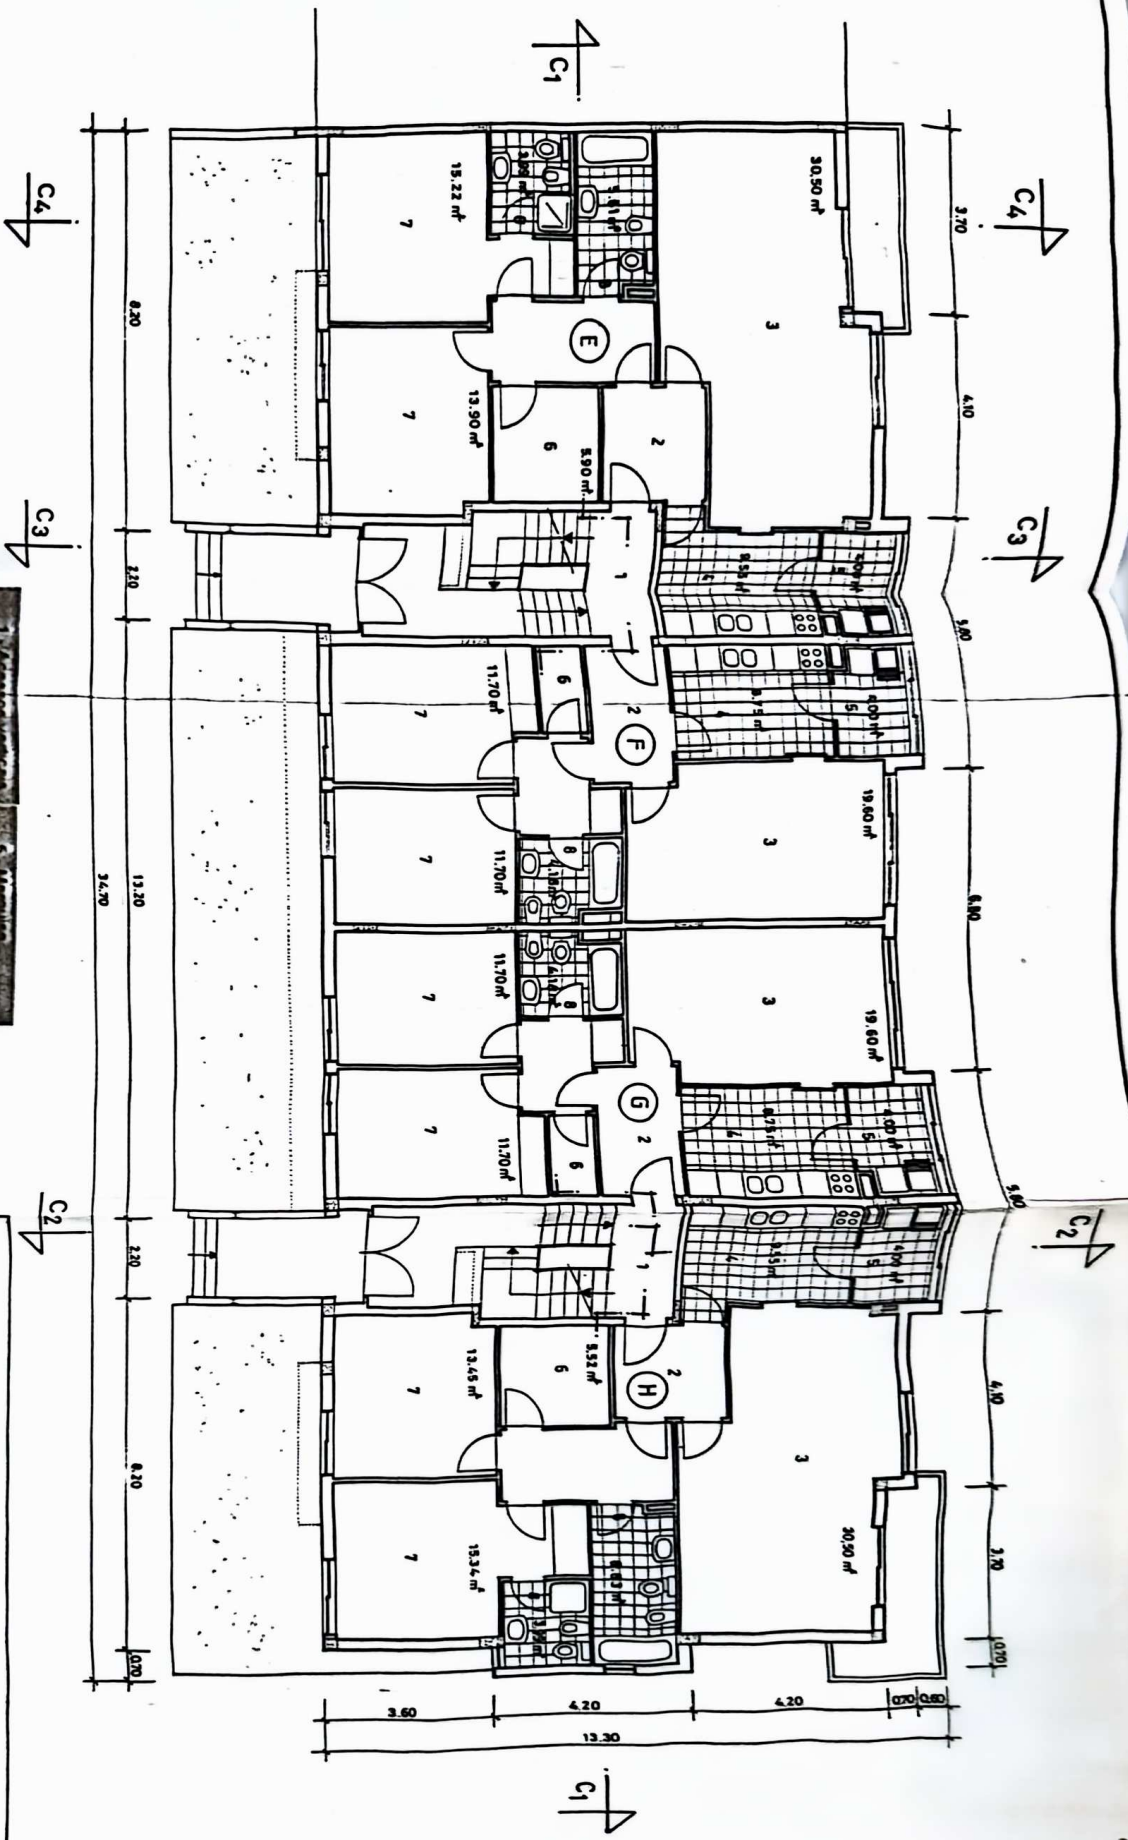


Celestino e Aguiar, LDA
 Rua Rainha Santa Isabel, Lotes 6-7 Valongo
 Planta do Piso 3
 Propriedade Horizontal


ESCALA
 1/100

NÚMERO
 4

248

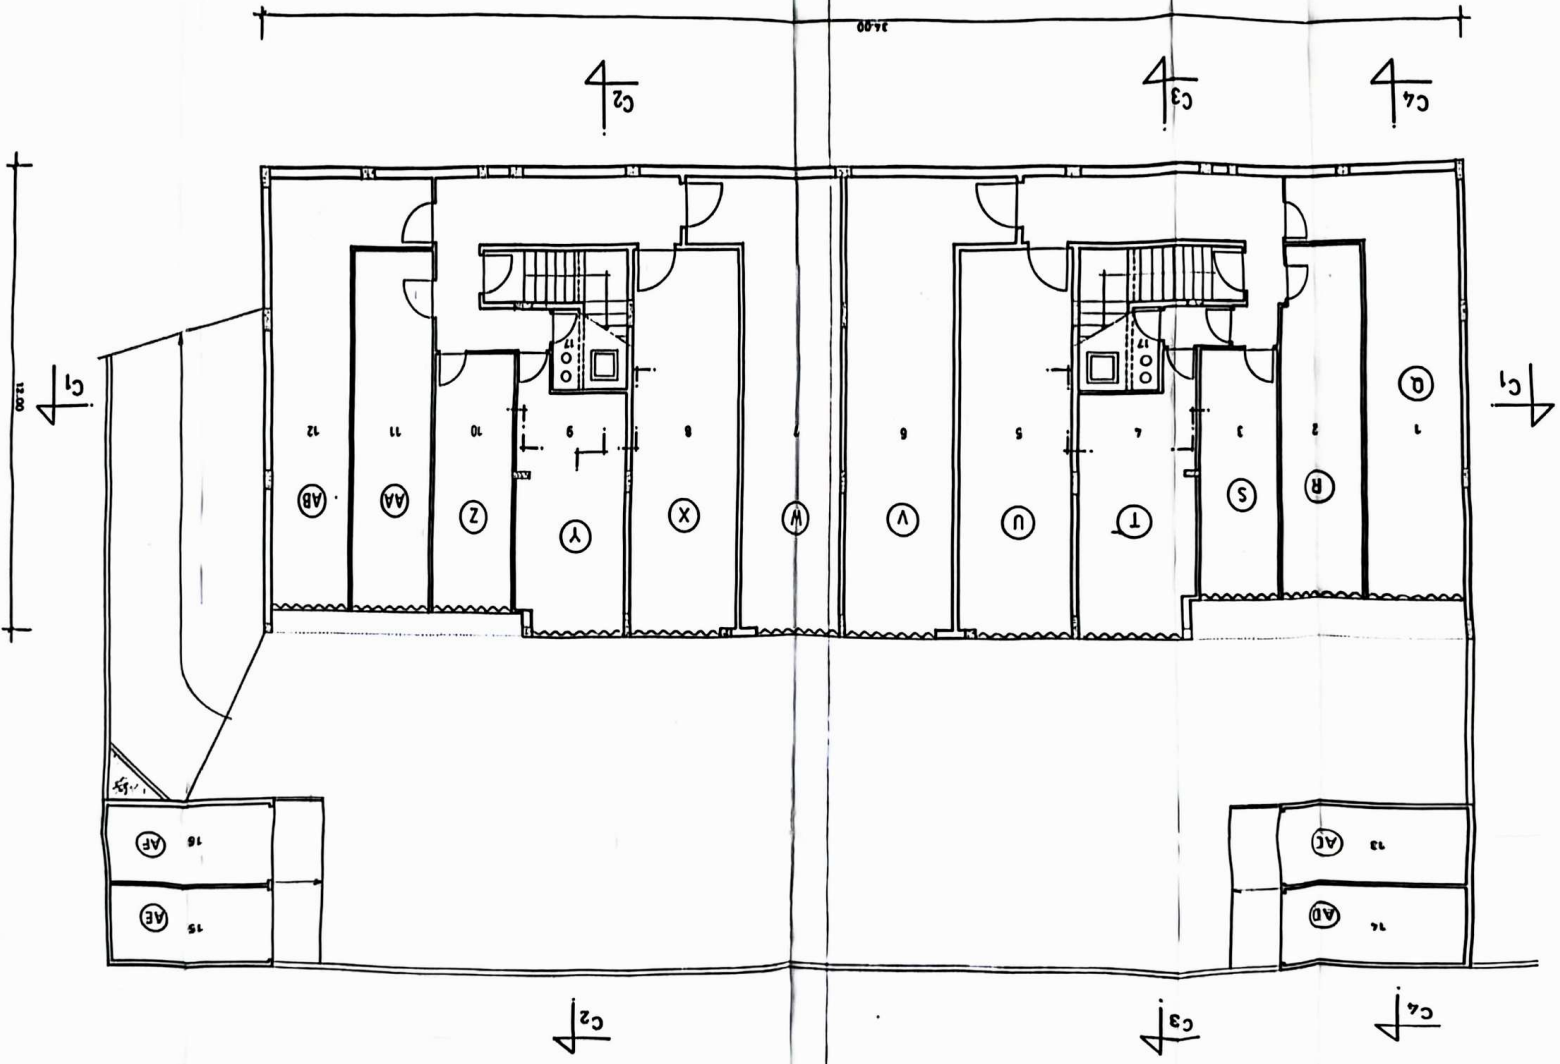

Legenda
 16 - GARAGEM
 17 - CISTERNA

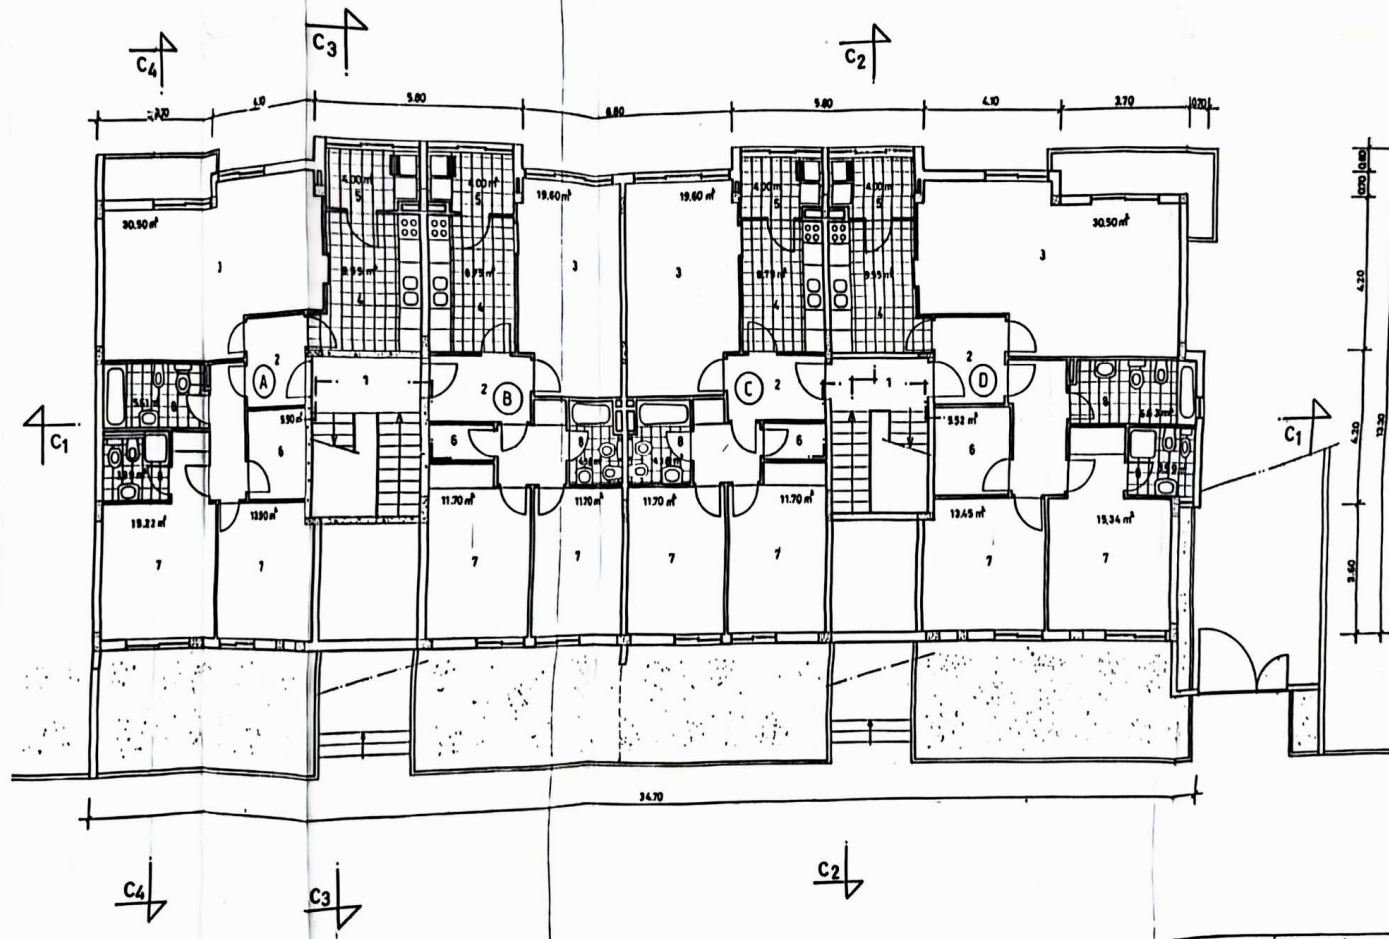

Celestino e Aguiar, LDA.
 Rua Rainha Santa Isabel, Lotes 6-7 Valongo

Planta do Piso 2

ESCALA: 1/50