


10/1

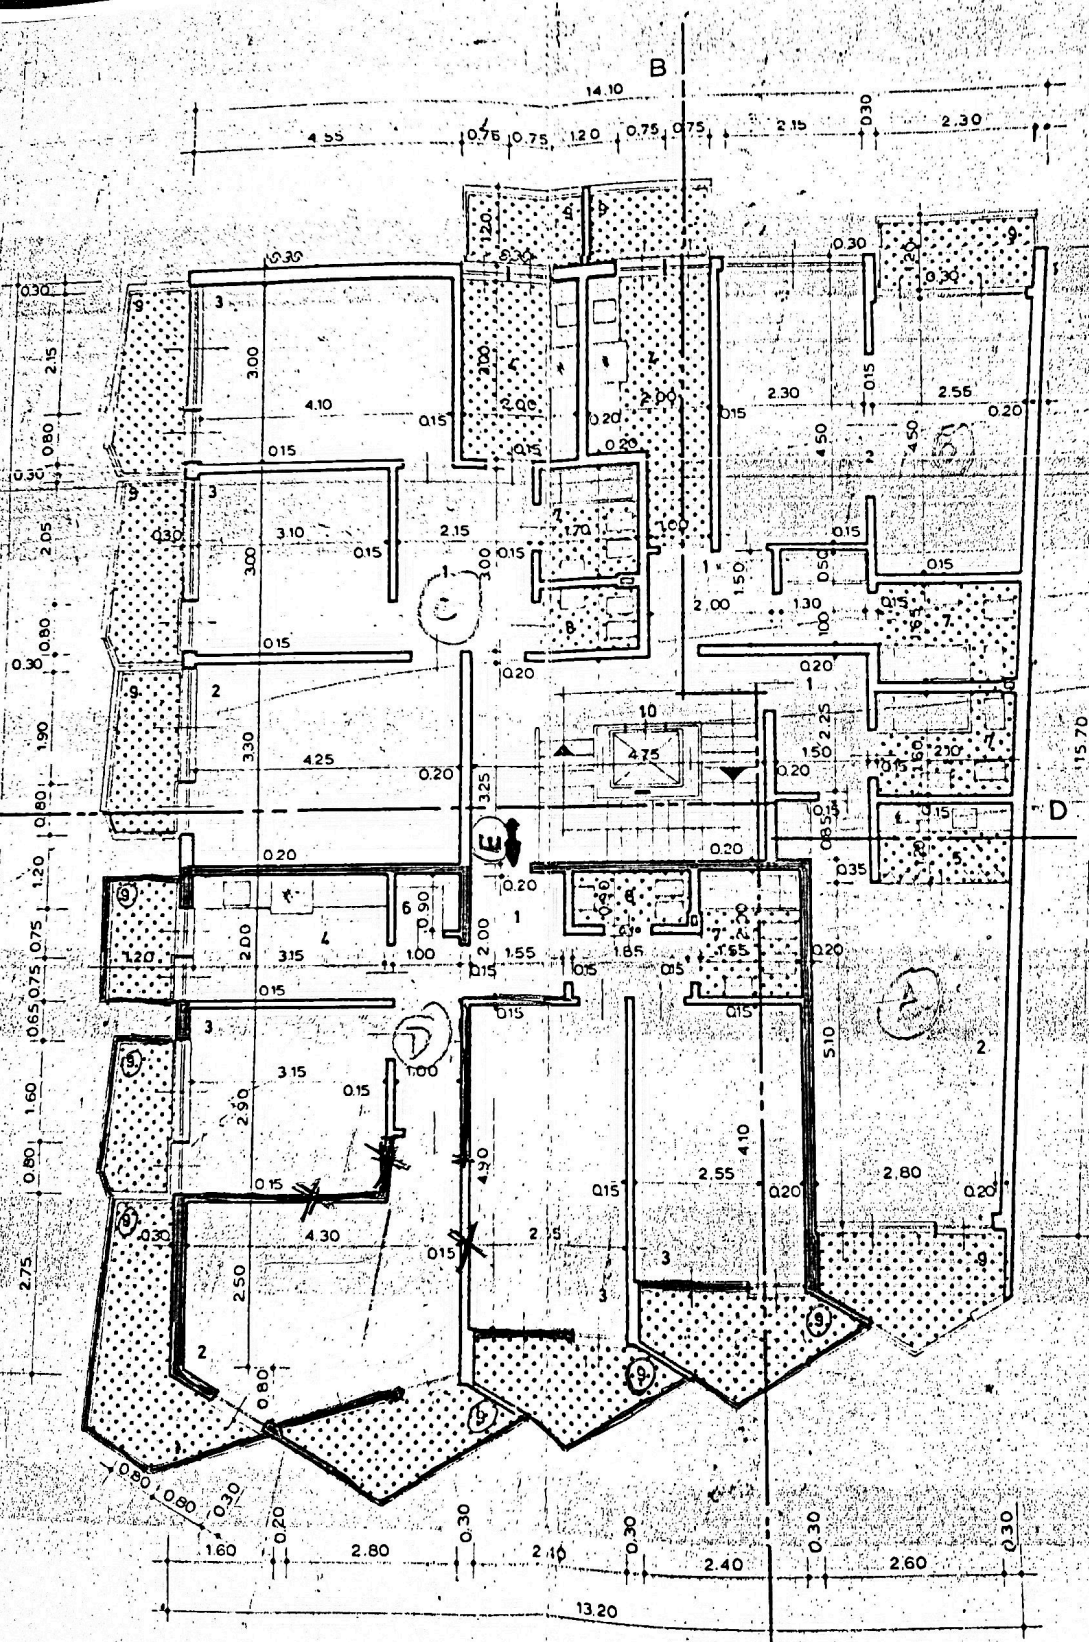

- 1 VESTIBULO
- 2 SALA COMUM
- 3 QUARTO
- 4 COZINHA
- 5 KITCHENETTE
- 6 DESPENSA
- 7 BANHO W.C.
- 8 BANHO W.C. SERVIÇAL
- 9 VARANDA
- 10 ELEVADOR
- 11 LOJA
- 12 LAVABO
- 13 W.C. HOMENS
- 14 W.C. SENHORAS
- 15 ENTRADA PRINCIPAL

(E) ENTRADA

ANDARES

A