

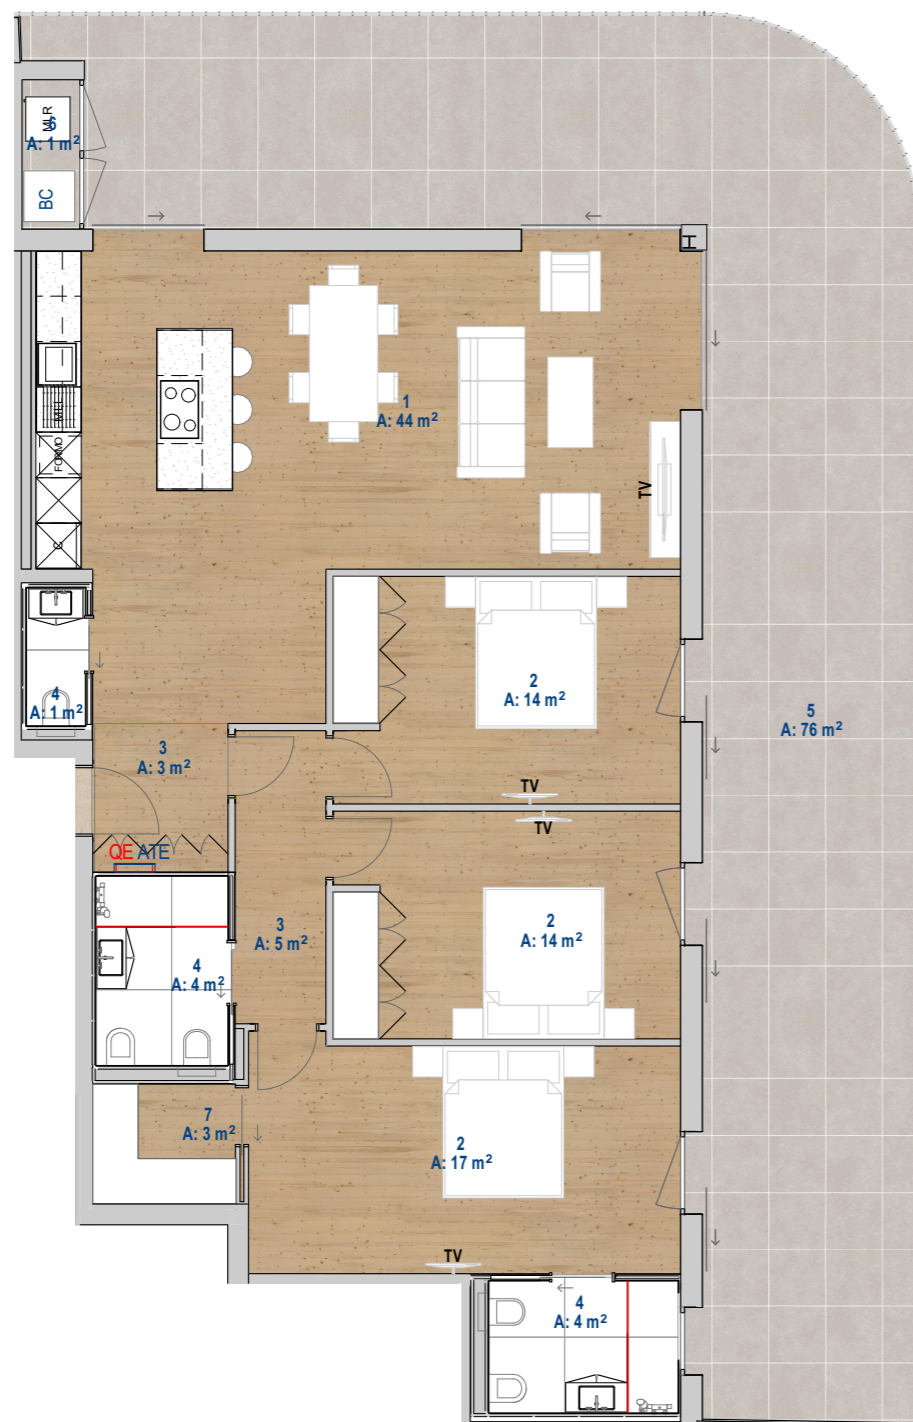


Fração N - T3 - Piso 3

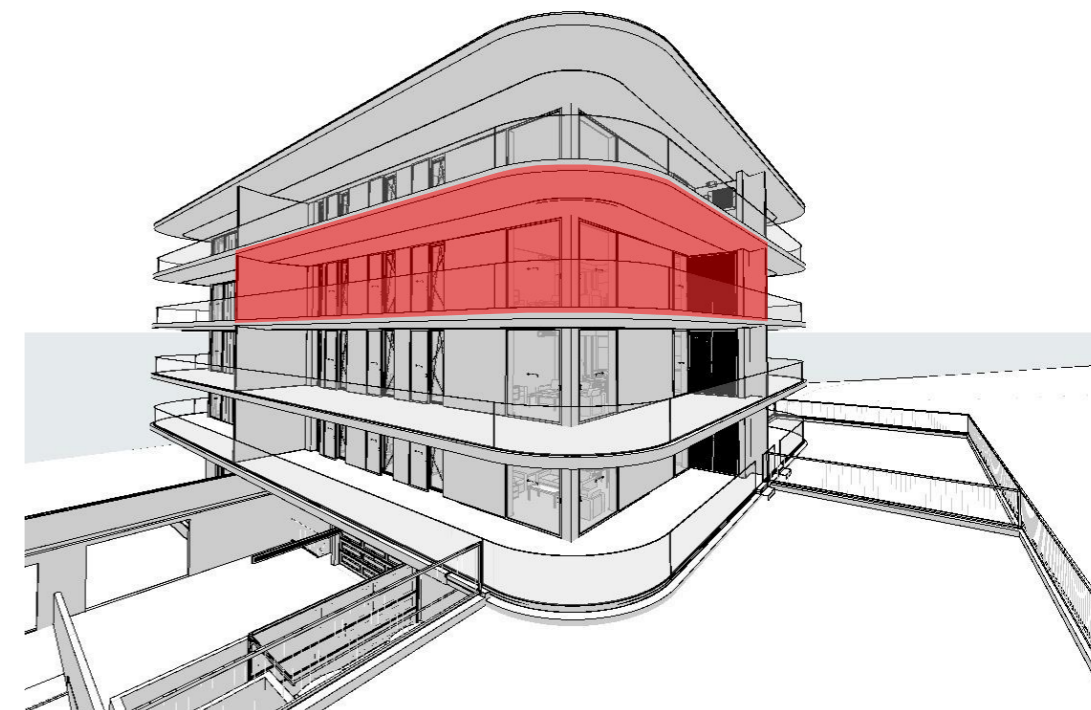

Garagem 1:500

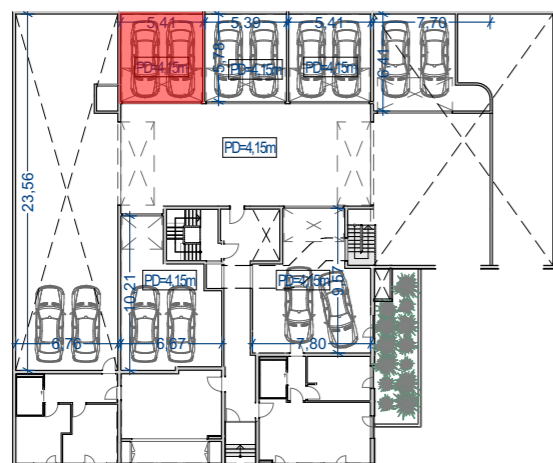


Área (m2)

Área Bruta	203,38
Área de Estacionamento	30,75

- 1 Sala/Cozinha
- 2 Quarto
- 3 Hall/Circulações
- 4 Instalações Sanitárias
- 5 Varanda
- 6 Área Técnica
- 7 Closet
- 8 Jardim



 <p>JPAIVA Engenharia e Construção</p>	Projeto	Fração N - T3 - Piso 3			JPaiva - Engenharia e Construção		
	Obra	Quinta da Portela - Lote 12.4			www.jpaiava.pt / geral@jpaiava.pt		
	Localização	Rua Princesa Cindazunda, Quinta da Portela			Departamento Técnico		
	Elaborou	BC	Verificou	IC	Téc. Reponsável	Igor Castro	
Data	29/09/2023			A3	20586	Versão	
Ficheiro	20586_QuintaPortela_lote12.4_v2.pln			Ref. Projeto	20586	A.14.14	V1