


EDIFÍCIO DE HABITAÇÃO E COMÉRCIO - RUA MIGUEL BOMBARDA N° 1, BARREIRO

PROYECTO DE ARQUITECTURA


PLANTA DO R/C

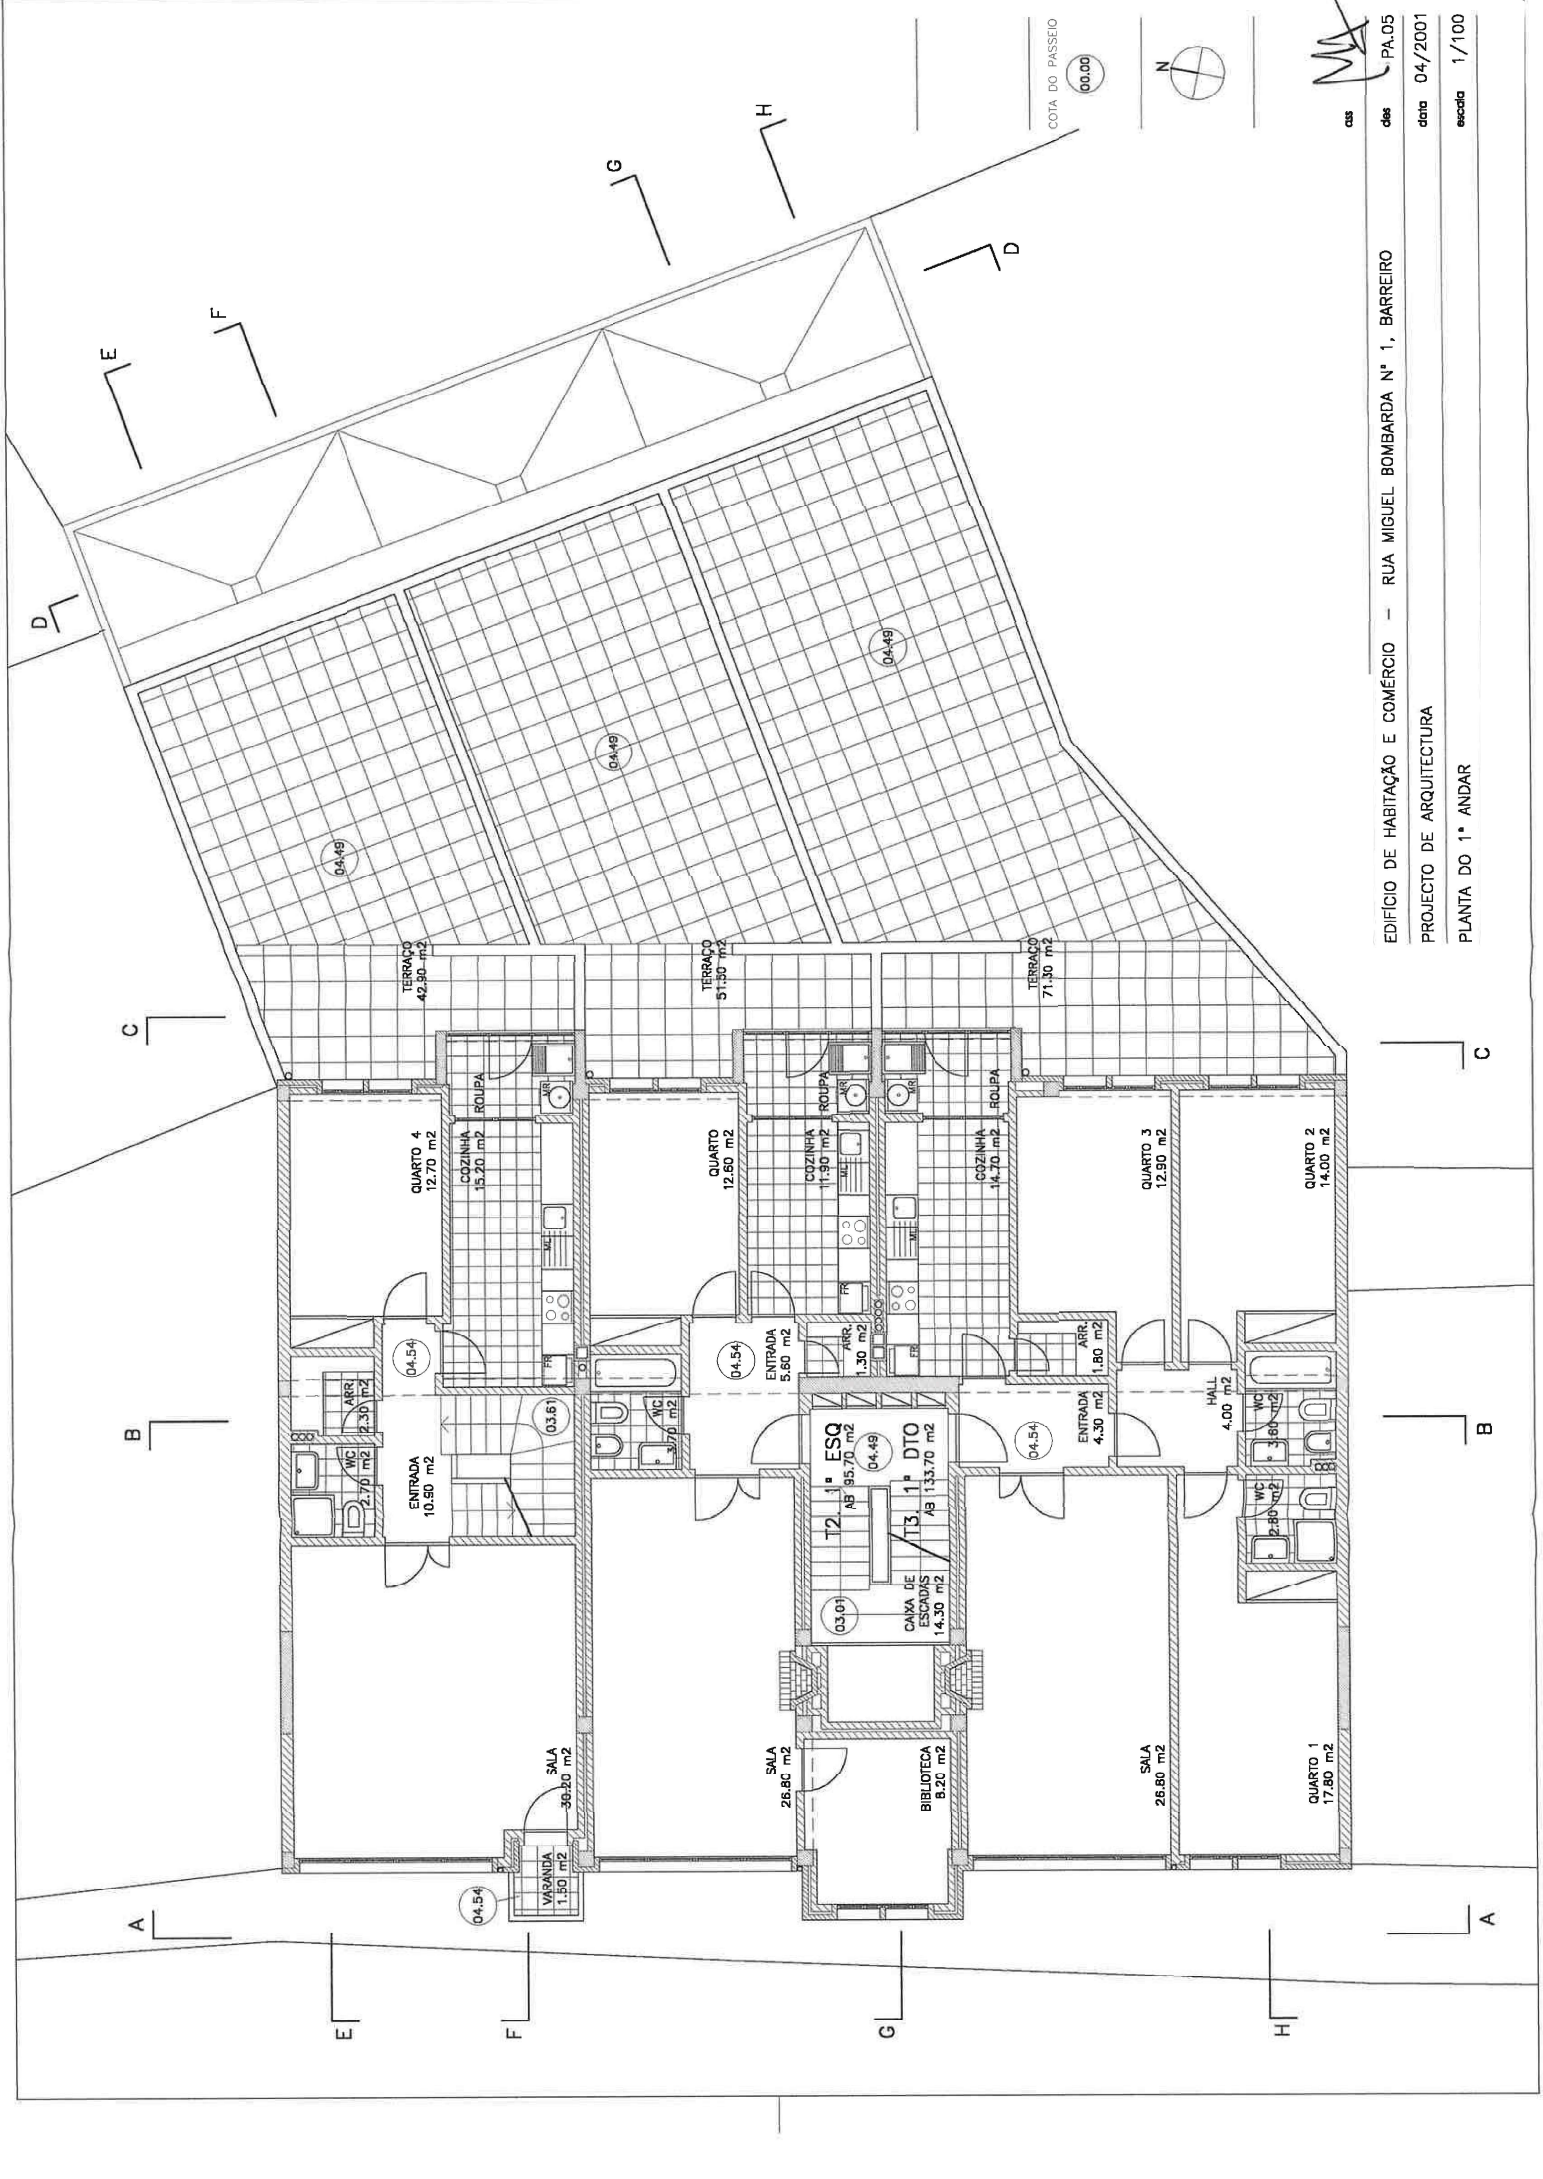

EDIFÍCIO DE HABITAÇÃO E COMÉRCIO - RUA MIGUEL BOMBARDA Nº 1, BARREIRO
PROJECTO DE ARQUITECTURA
PLANTA DO 1º ANDAR


cas
des
data
escala

PA.05
04/2001
1/100

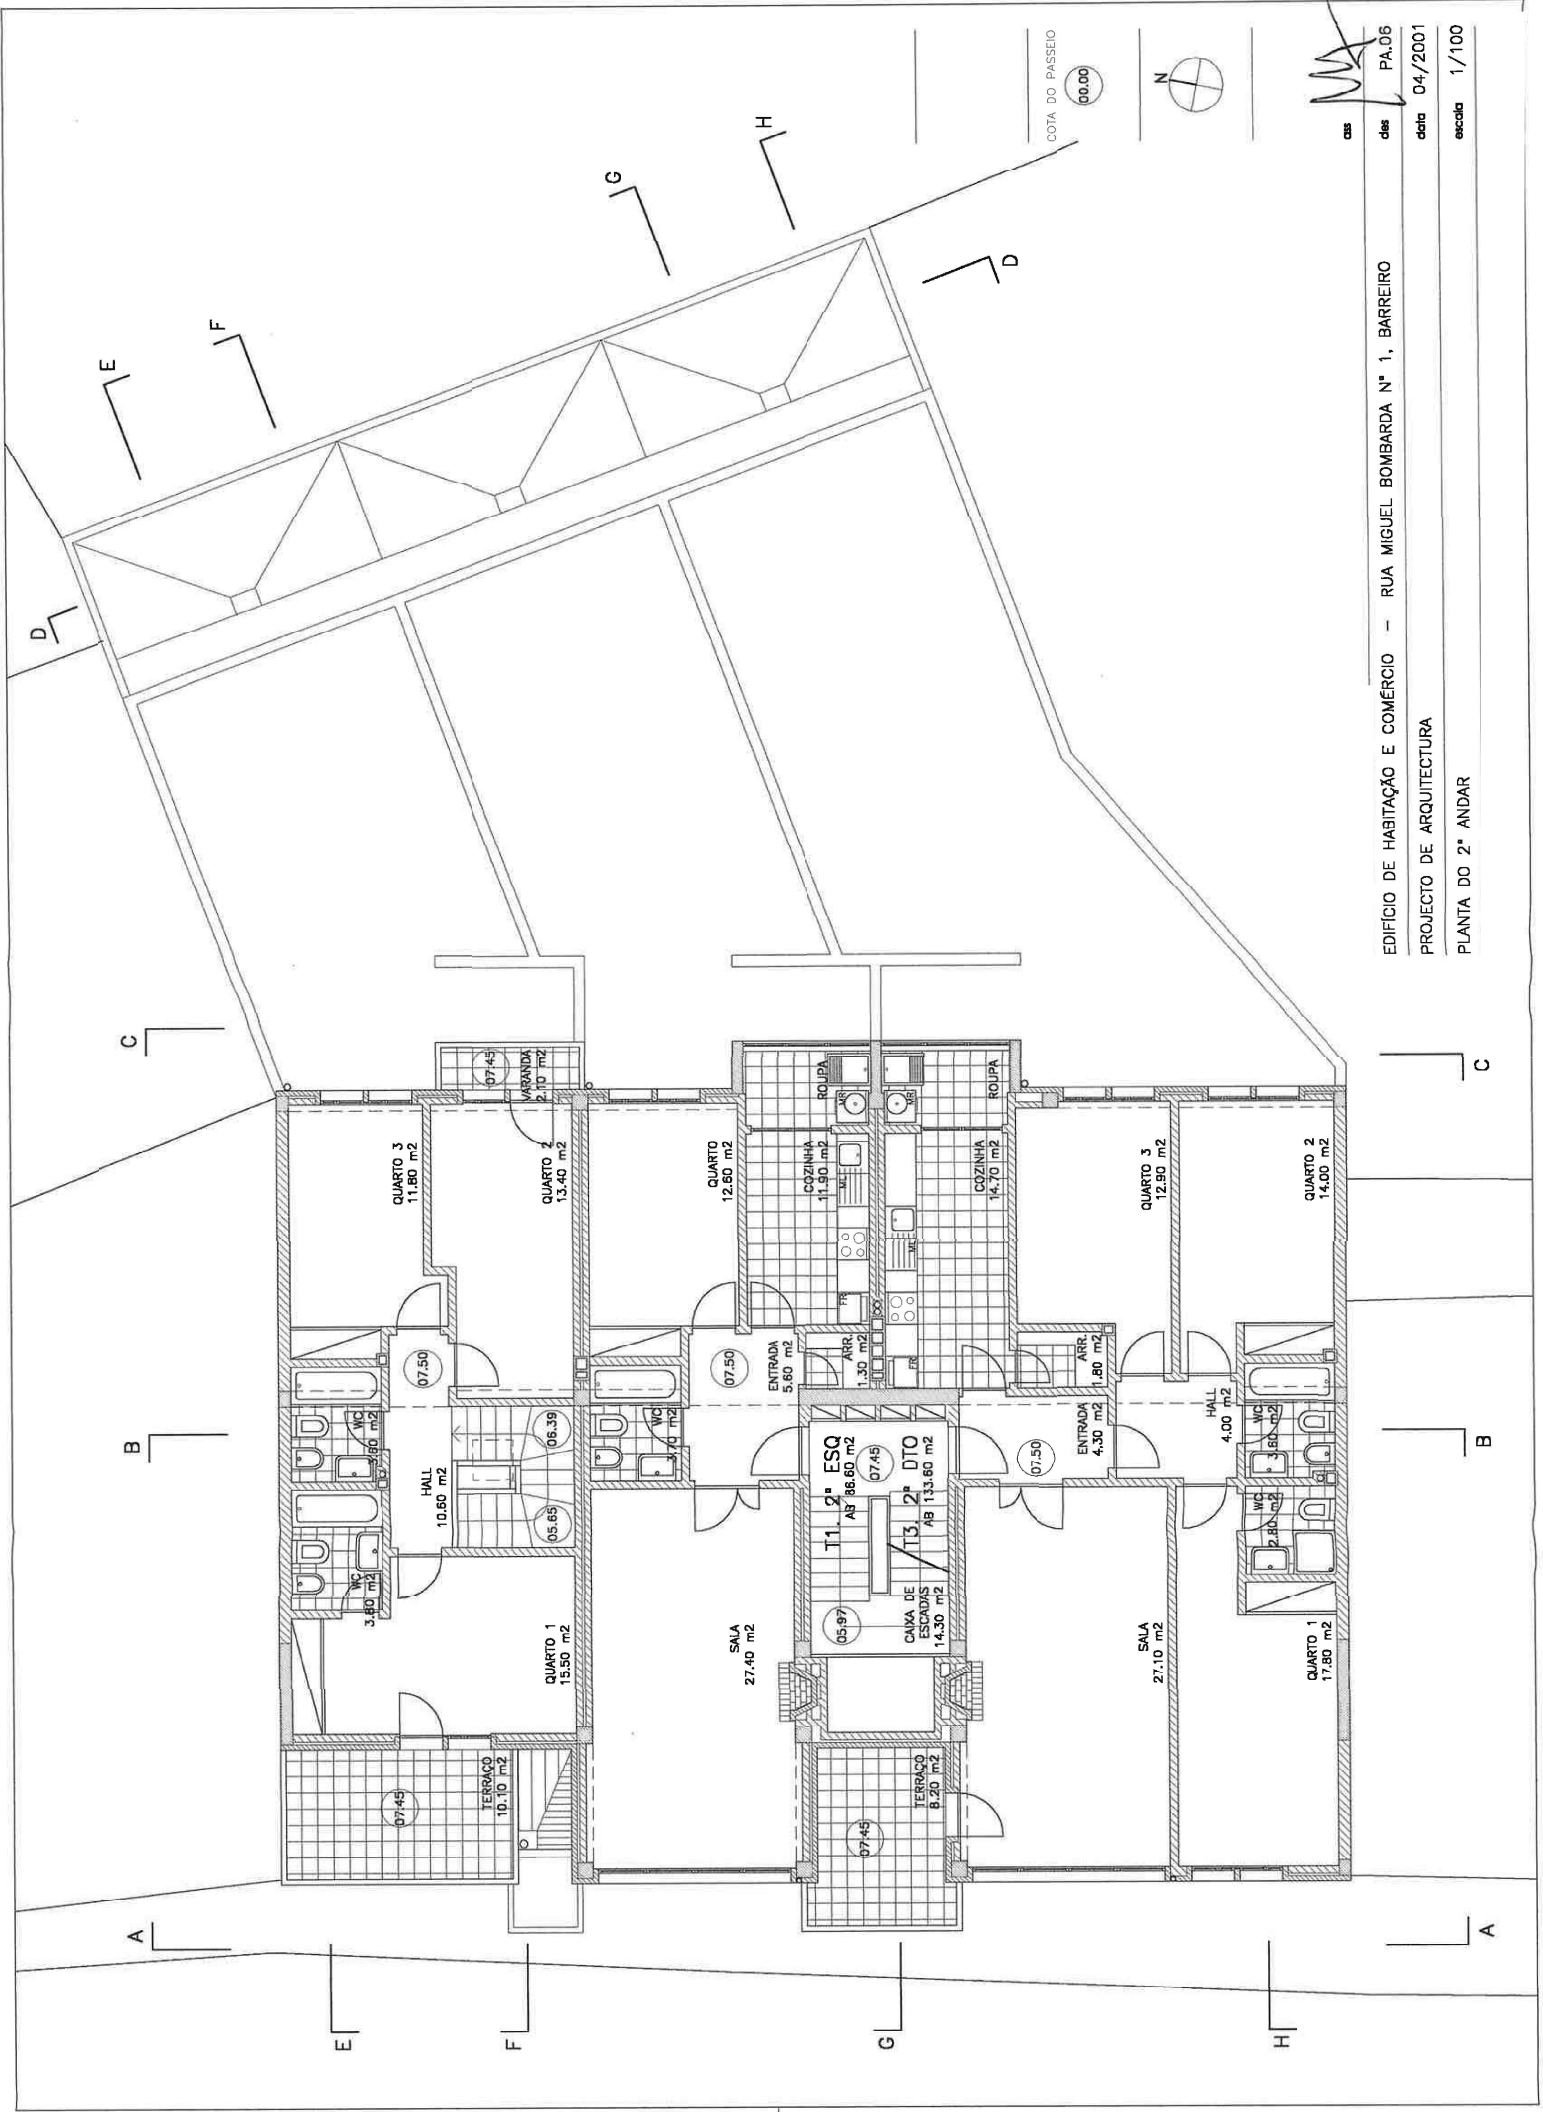

EDIFÍCIO DE HABITAÇÃO E COMÉRCIO - RUA MIGUEL BOMBARDA N° 1, BARREIRO
PROJECTO DE ARQUITECTURA
PLANTA DO 2º ANDAR

des. PA.06
data 04/2001
escala 1/100

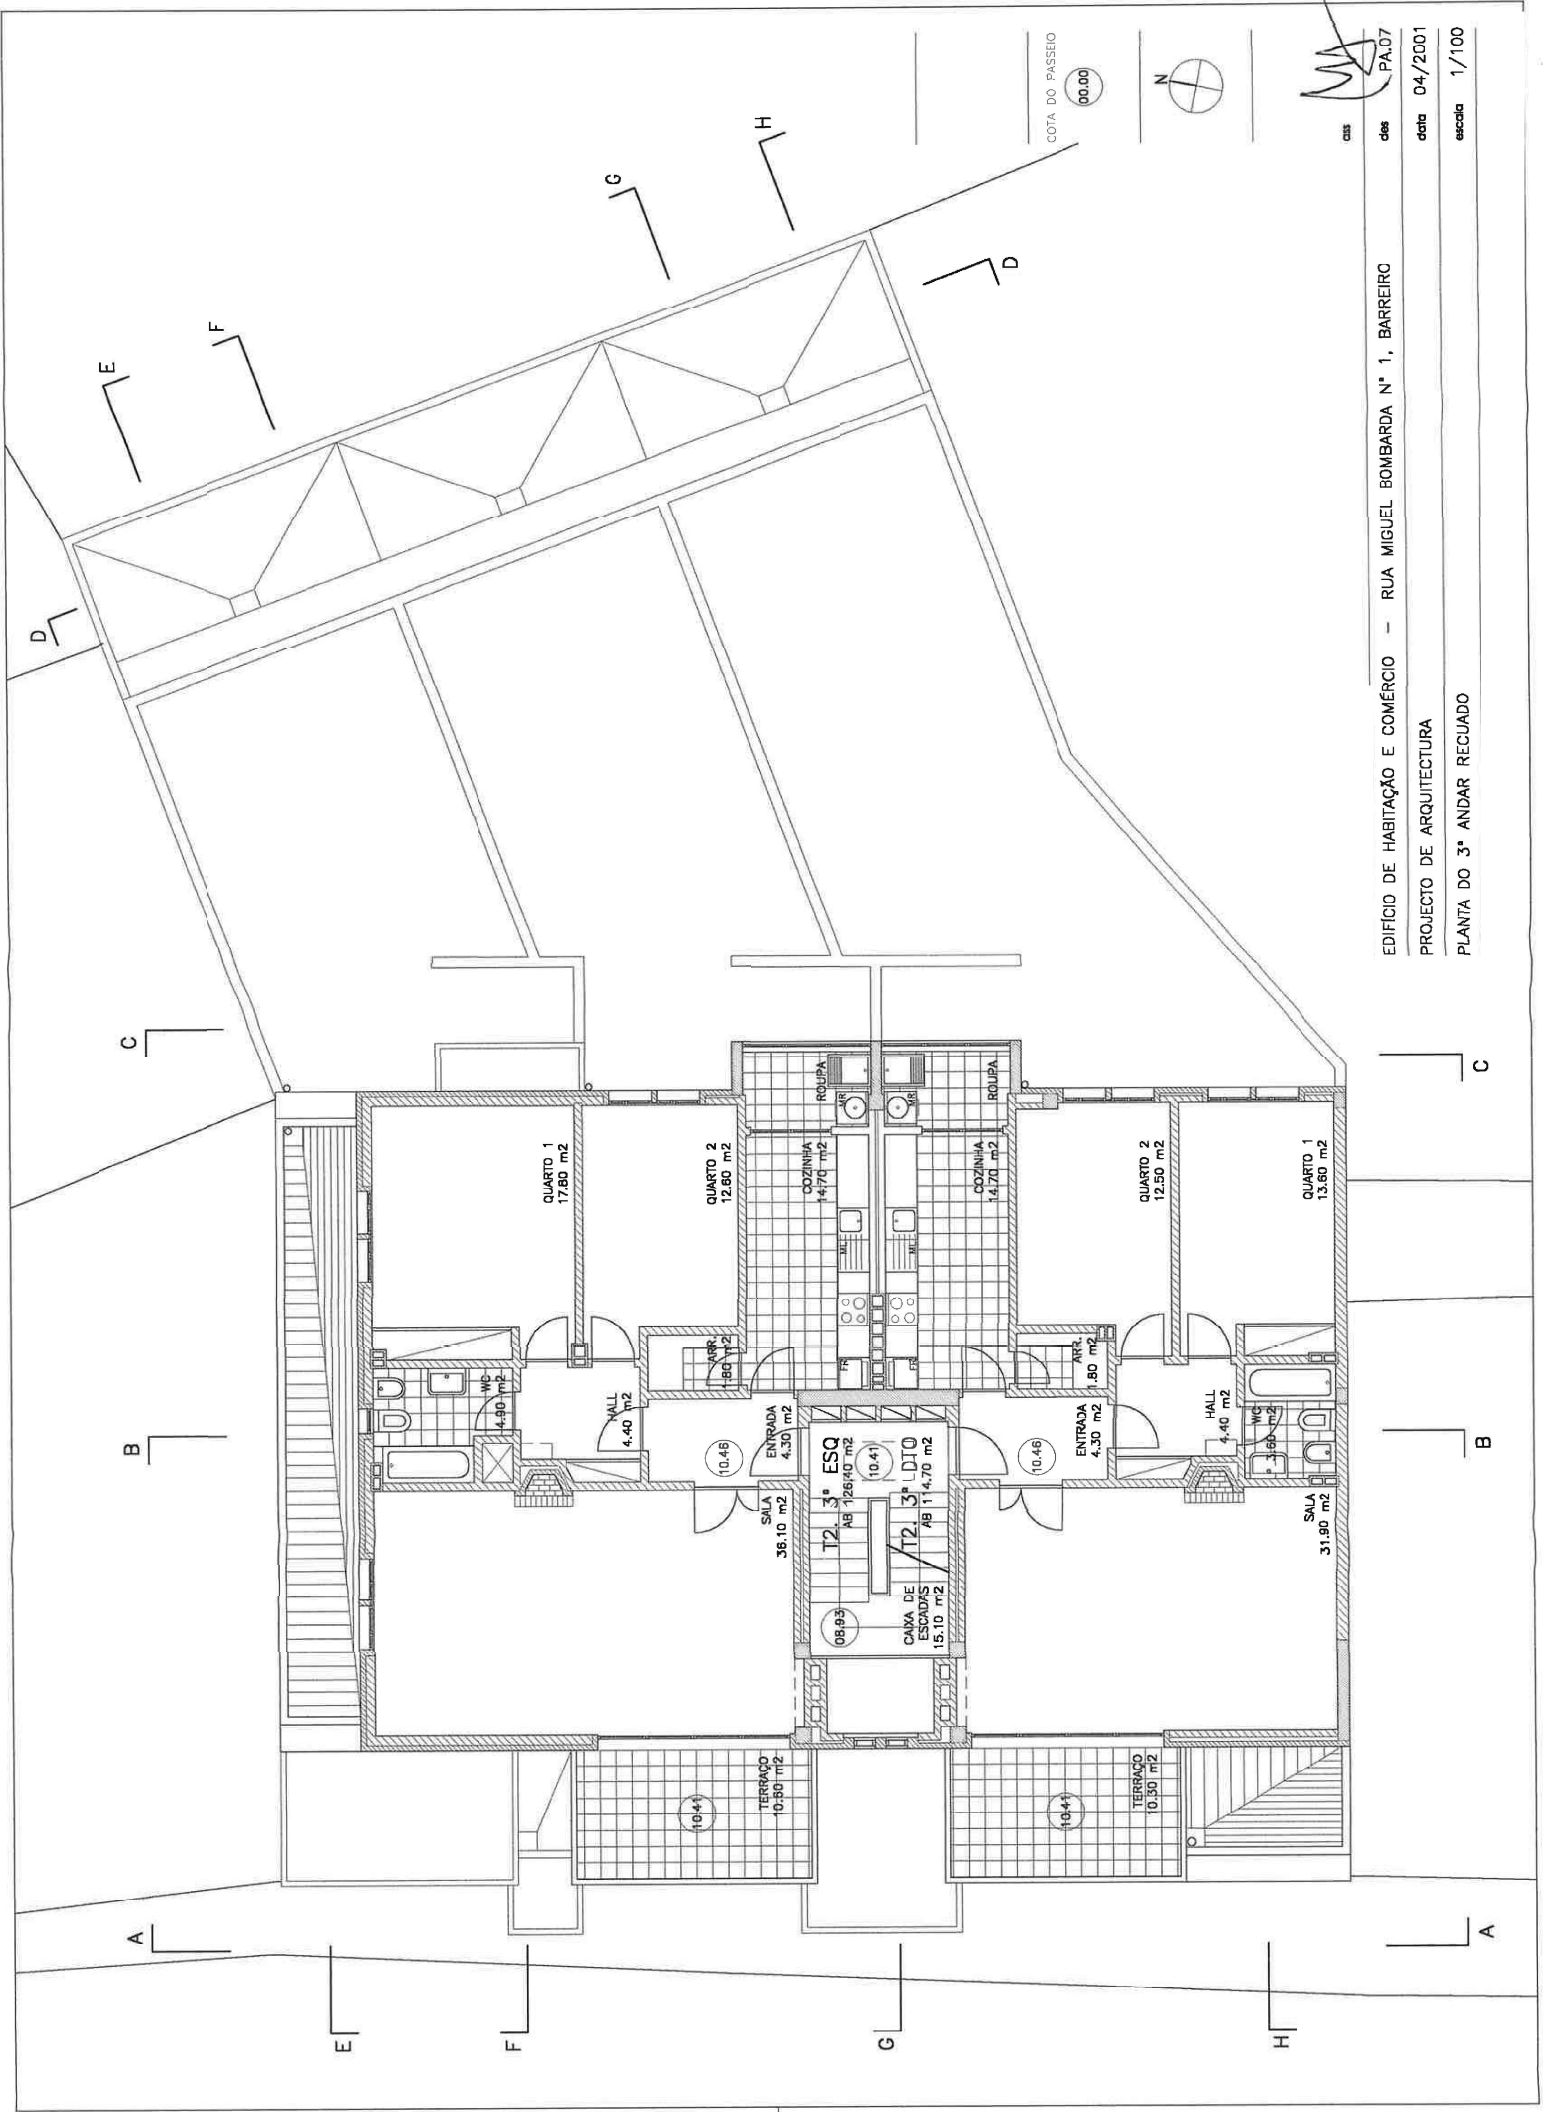

EDIFÍCIO DE HABITAÇÃO E COMÉRCIO - RUA MIGUEL BOMBARDA N° 1, BARREIRO
PROJECTO DE ARQUITECTURA
PLANTA DO 3º ANDAR RECUADO

des PA.07
data 04/2001
escala 1/100