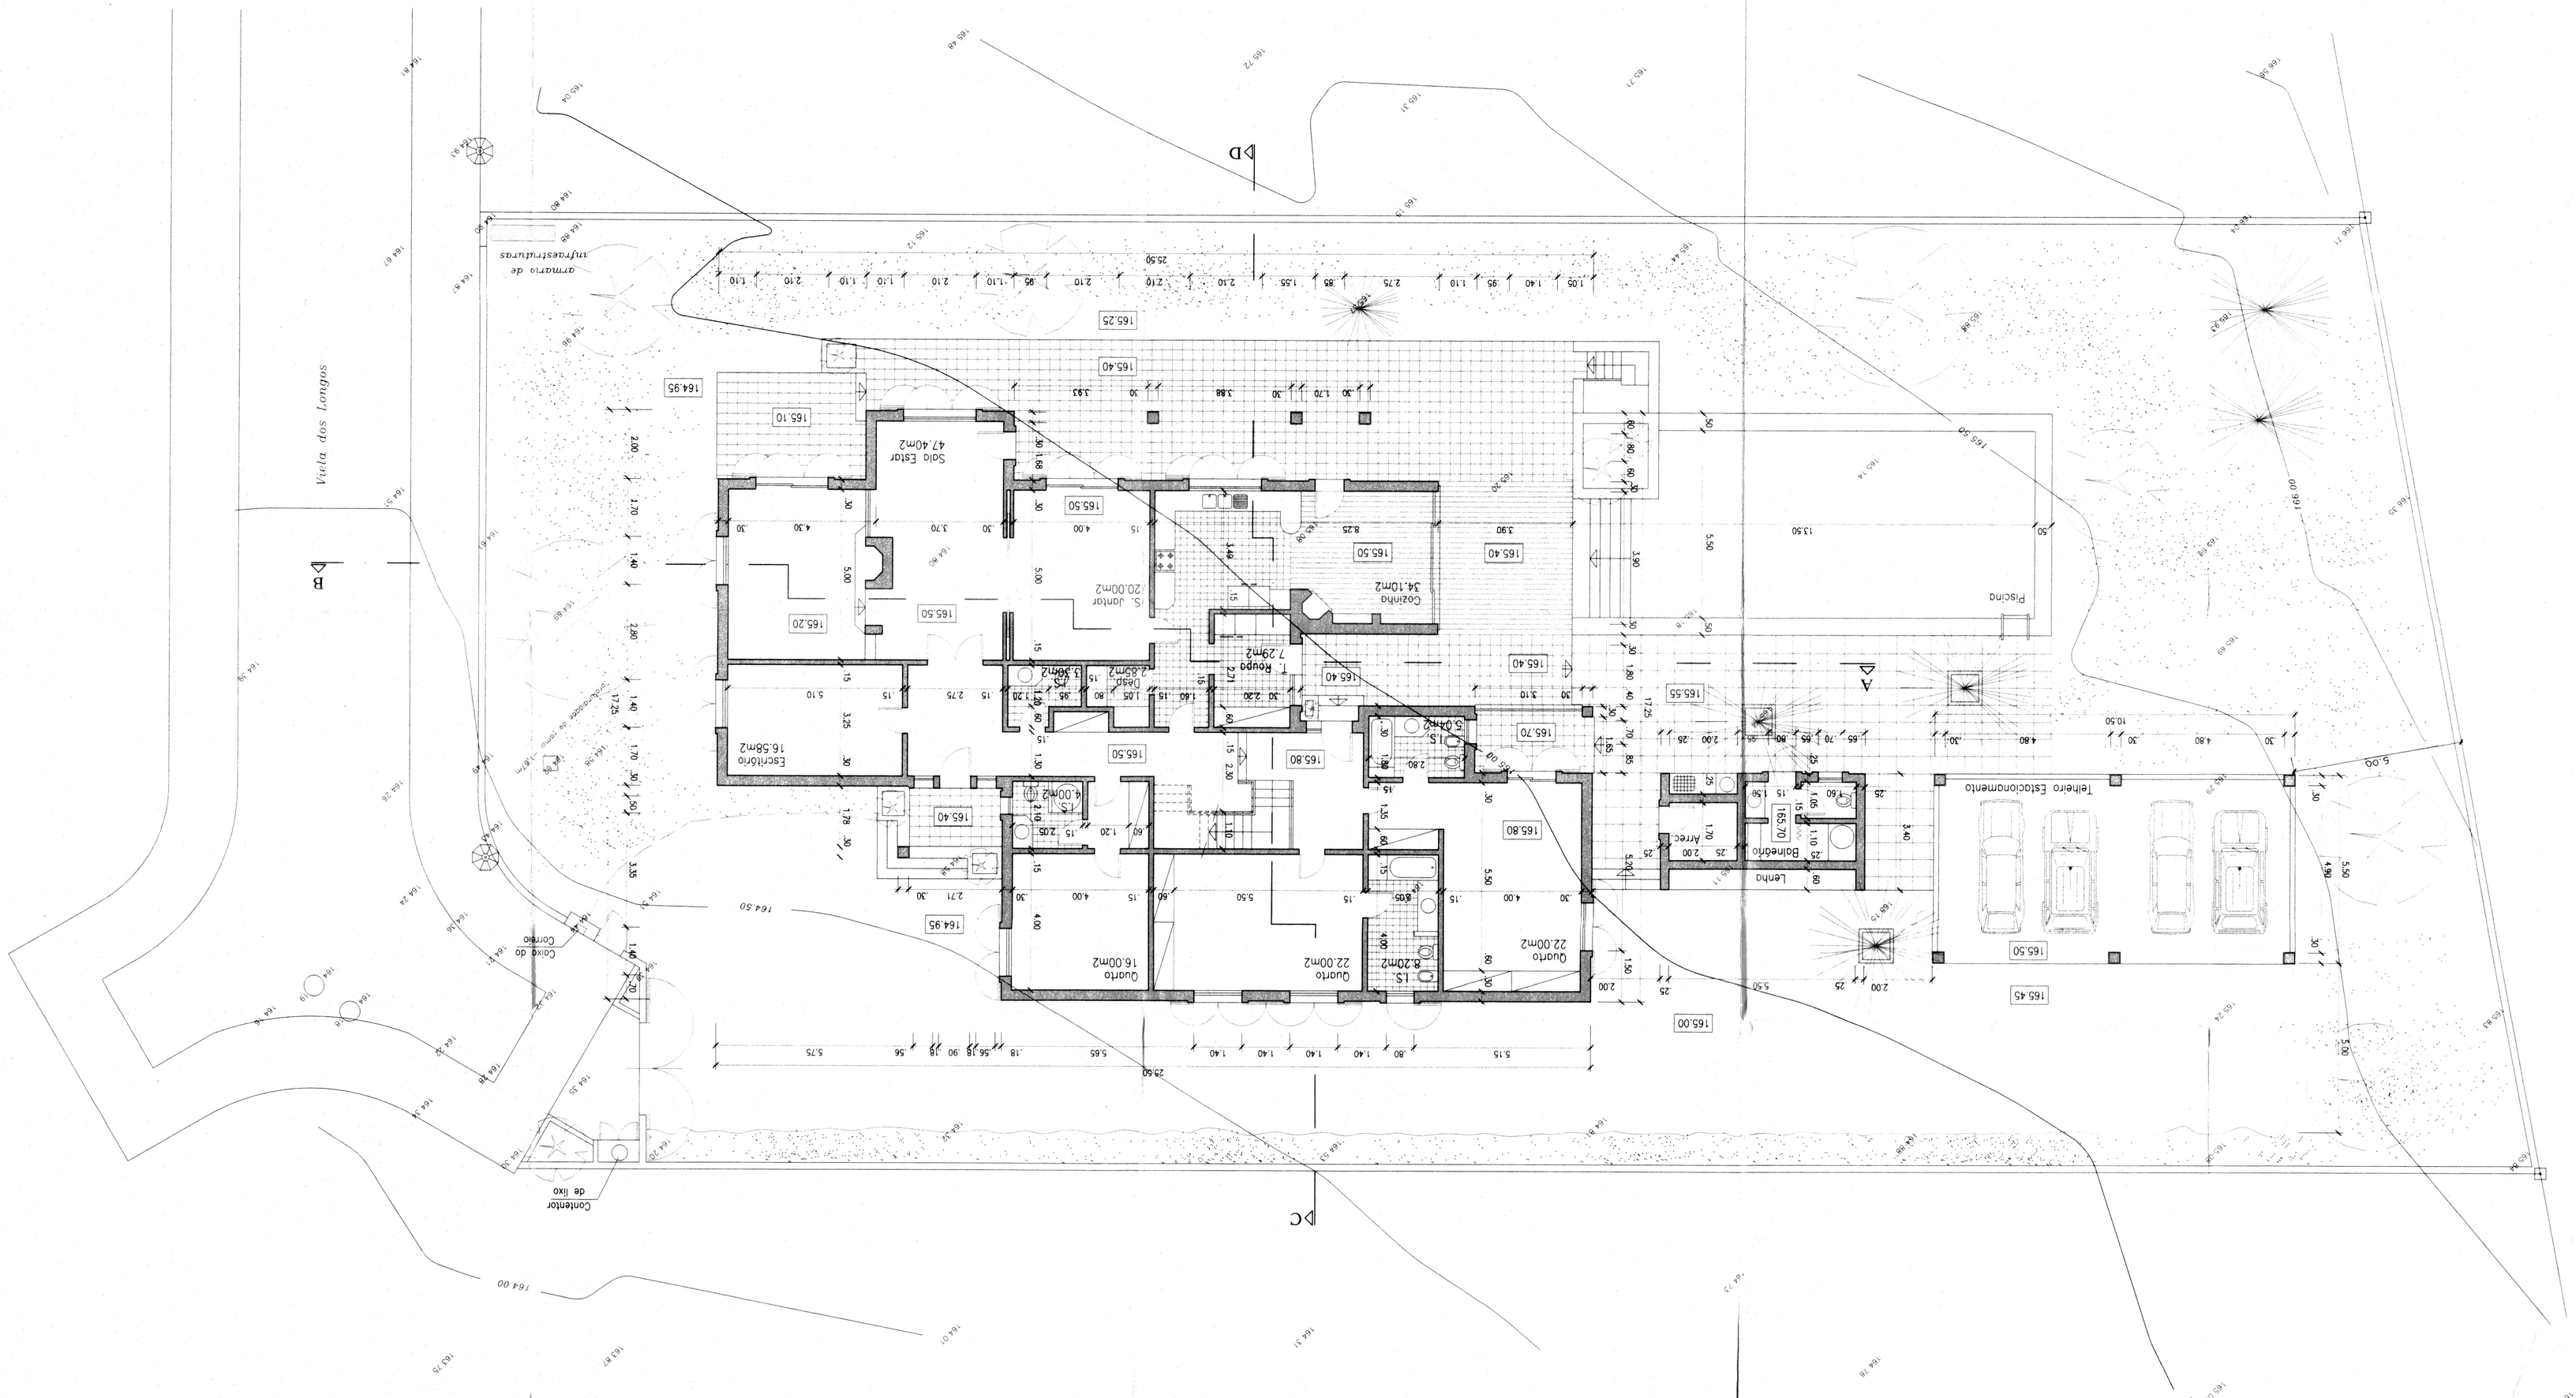

Requerente	Armando Jorge Pinto Coutinho	C.M.de
Local da obra	Quinta da Belourа – Lote 84	Sintra

ARQUITECTURA MARQUES & MARQ

Isabel Fecante
Arquitecto

Margarida Rodrigues
Mr

Tel. nº 21 96

Processo nº 91.00

PROJECTO DE ARQUITECTURA

Des. nº 2

PLANTA DO PISO 0

Escala 1:100