




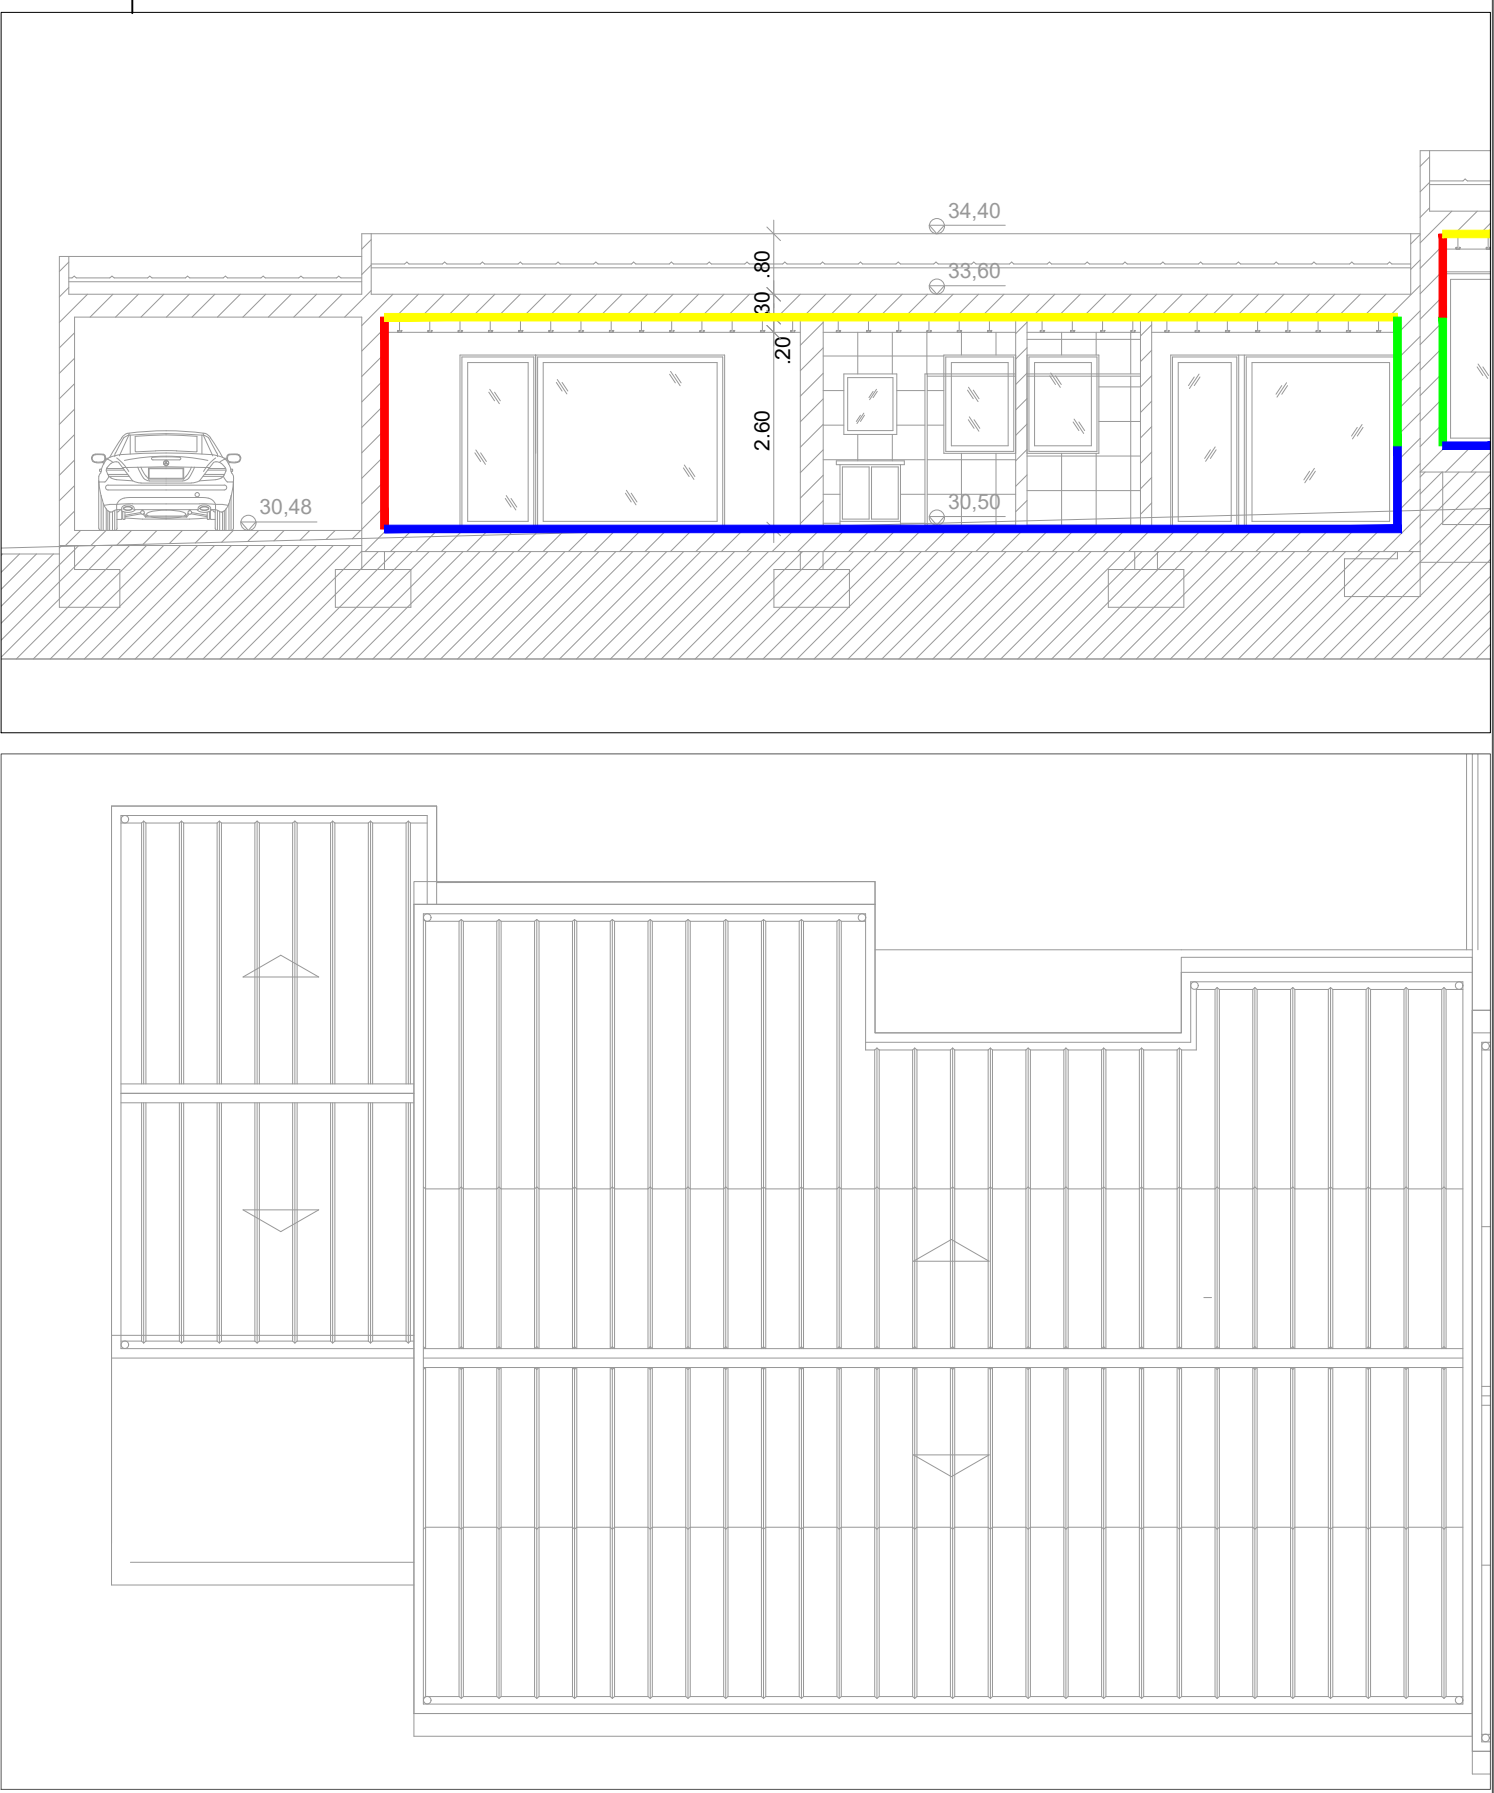

LEGENDA	
—	ENVOLVENTE EXTERIOR
—	ENVOLVENTE INTERIOR COM REQUISITOS DE EXTERIOR (Btr > 0,70)
—	ENVOLVENTE INTERIOR COM REQUISITOS DE INTERIOR (Btr < 0,70)
—	ENVOLVENTE EM CONTACTO COM O SOLO
	EM PLANTA, A IDENTIFICAR PAVIMENTO (COM A RESPETIVA COR)
	EM PLANTA, A IDENTIFICAR TECTO (COM A RESPETIVA COR)

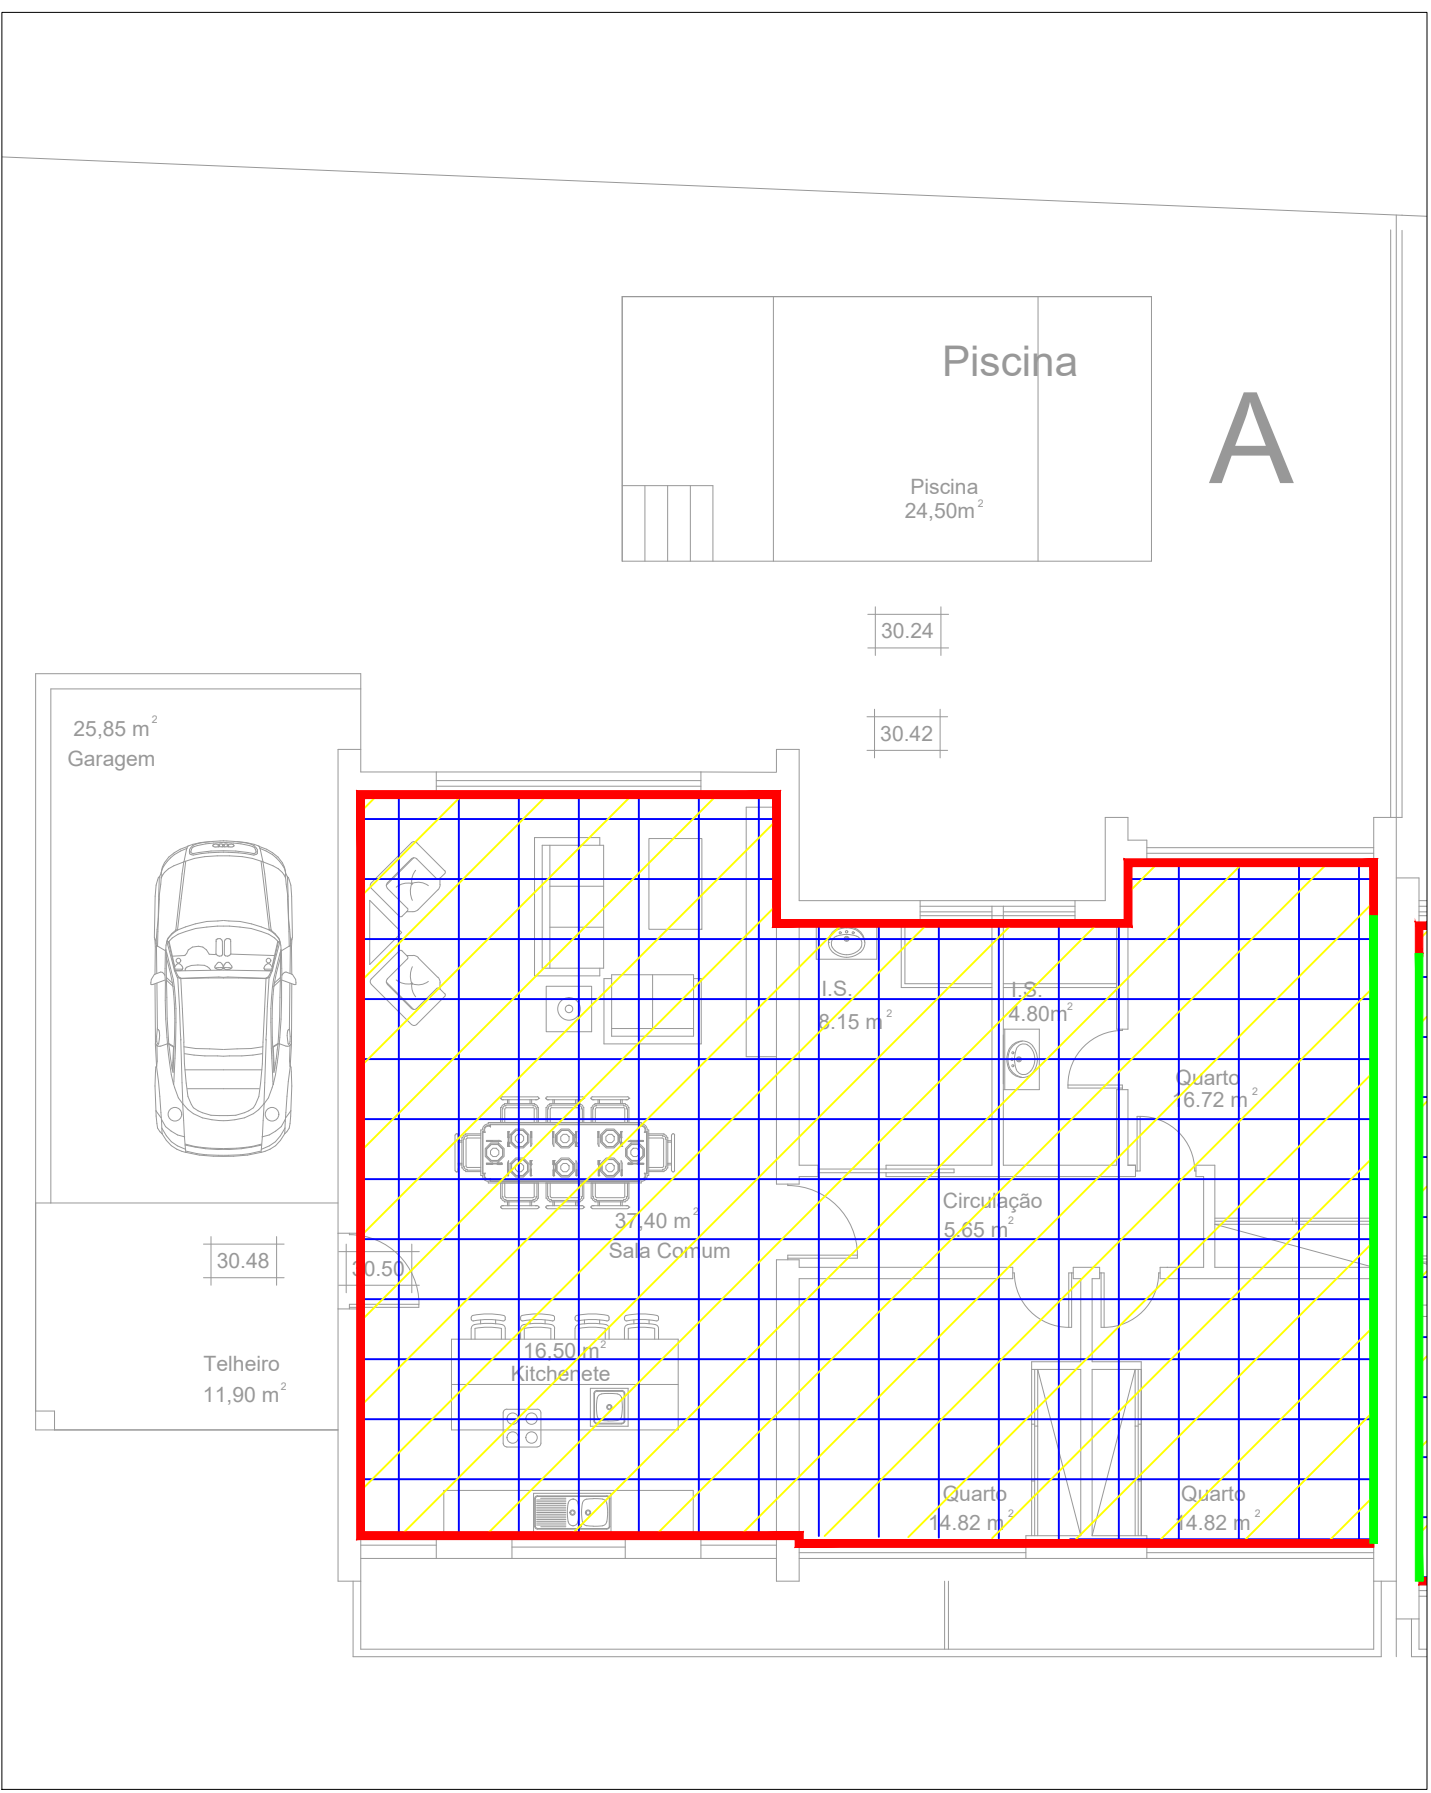

projeto de: COMPORTAMENTO TÉRMICO	
cliente: VIJOPAL - SERRALHARIA, LDA	
assunto: CONSTRUÇÃO DE SEIS MORADIAS GEMINADAS EM CONDOMÍNIO	local: RUA 8 DE SETEMBRO, CASAL DO REGO, A DOS CUNHADOS E MACEIRA, TORRES VEDRAS
designação: CARACTERIZAÇÃO DE ENVOLVENTE - FRAÇÃO A - PISO, COBERTURA E CORTE	data: OUTUBRO

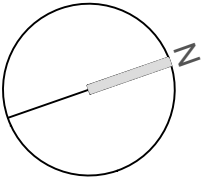

GREEN BRIGHT
Rua Doutor Gomes Leal n.º 3A, 2560-331 Torres Vedras
Tlm. - 919 404 592 | geral@greenbright.com.pt

desenhado por DAVID ALVES	projetado por
escala: 1/100	ref.: 2025097
folha n.º	