




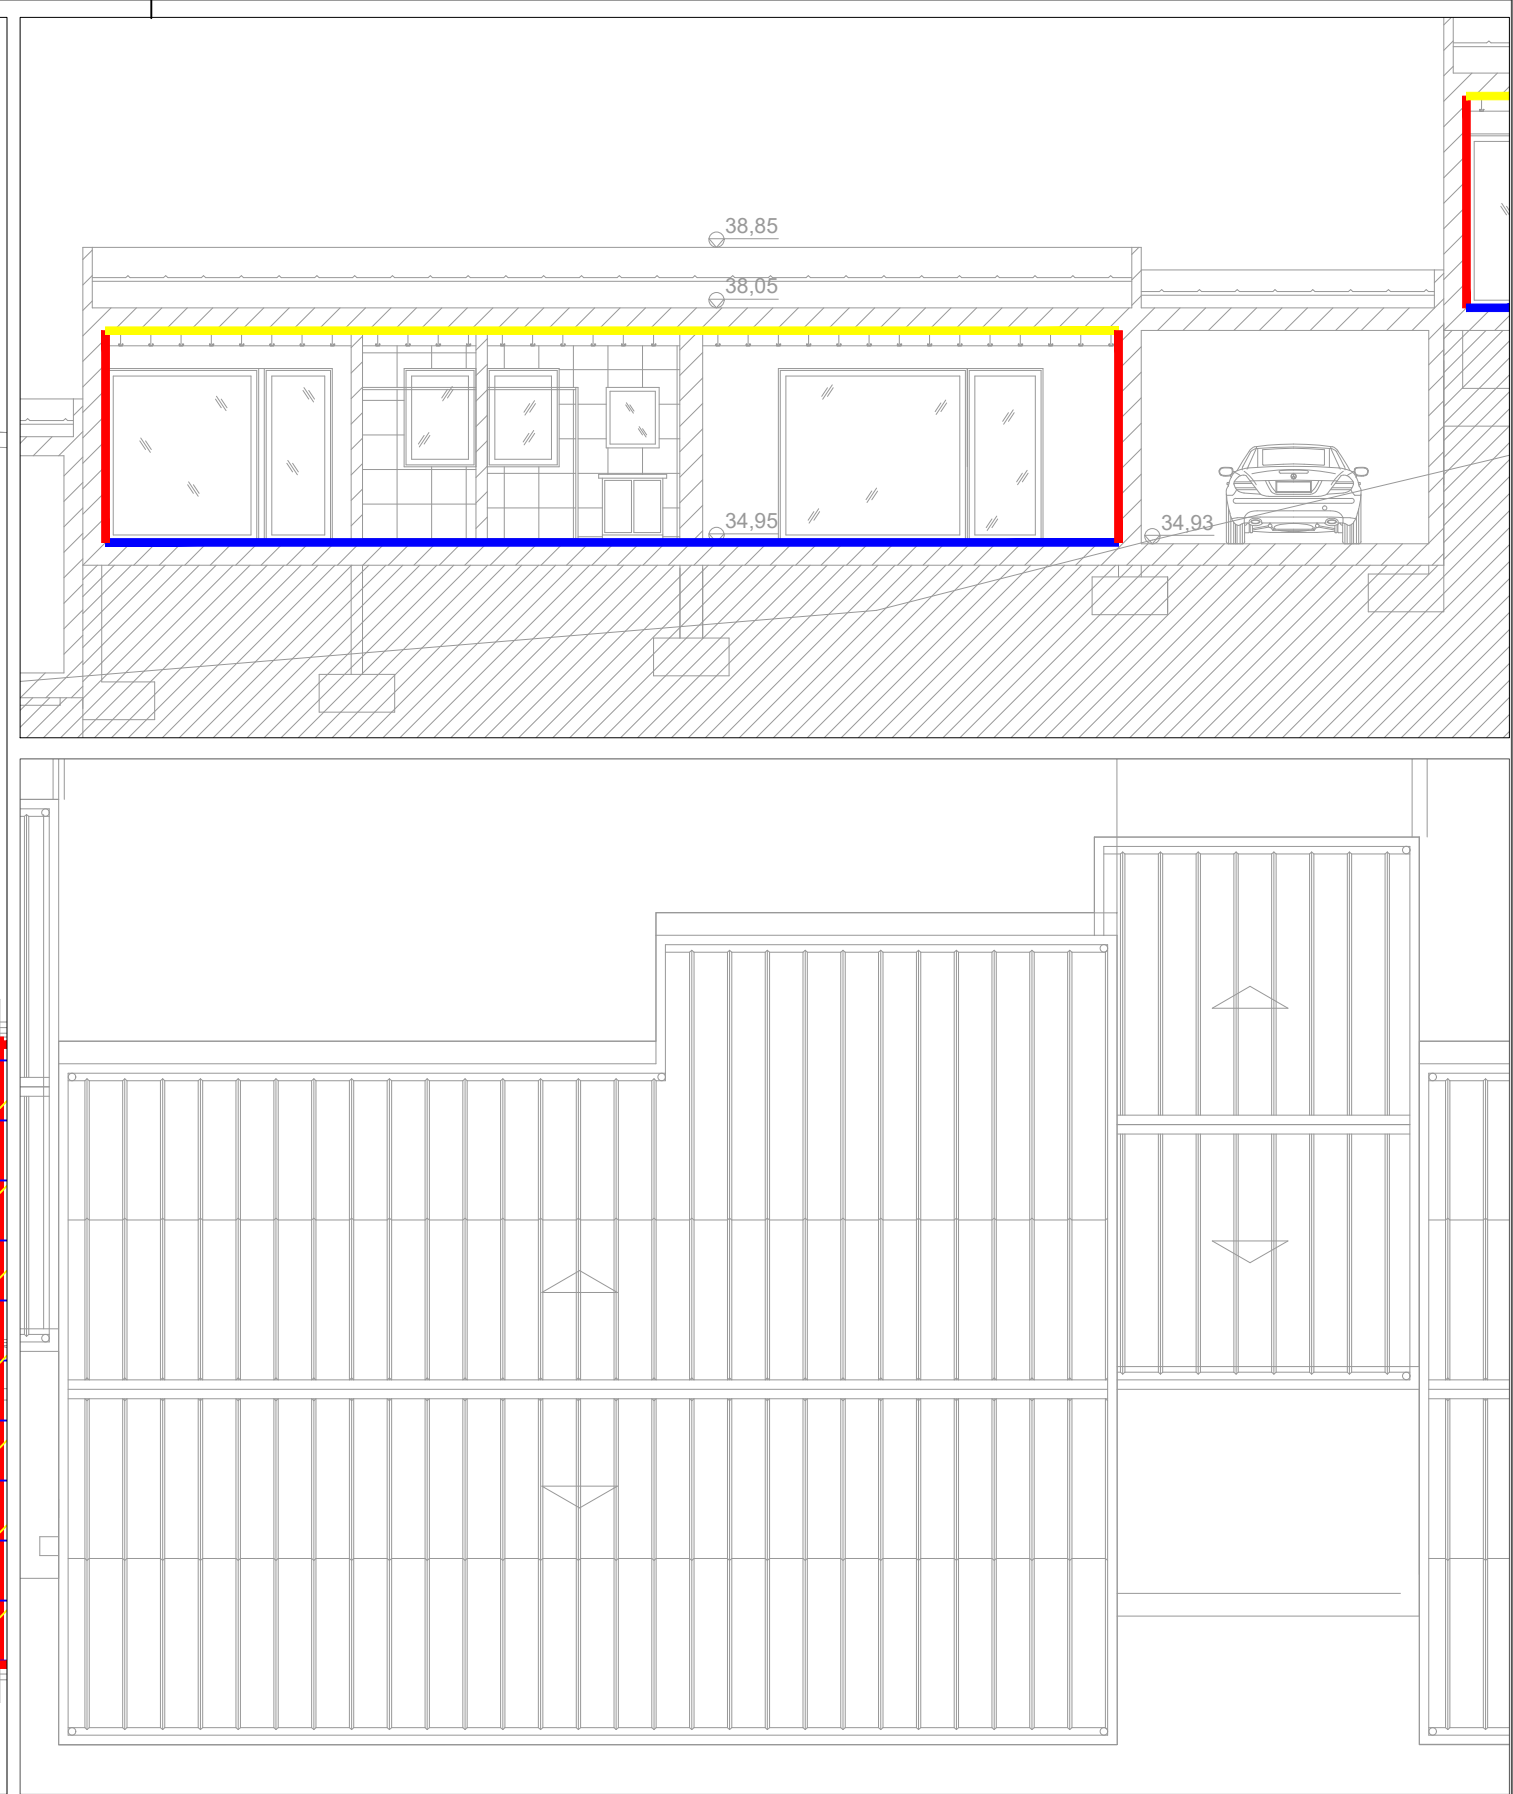

LEGENDA	
—	ENVOLVENTE EXTERIOR
—	ENVOLVENTE INTERIOR COM REQUISITOS DE EXTERIOR (Btr > 0,70)
—	ENVOLVENTE INTERIOR COM REQUISITOS DE INTERIOR (Btr < 0,70)
—	ENVOLVENTE EM CONTACTO COM O SOLO
	EM PLANTA, A IDENTIFICAR PAVIMENTO (COM A RESPETIVA COR)
	EM PLANTA, A IDENTIFICAR TECTO (COM A RESPETIVA COR)

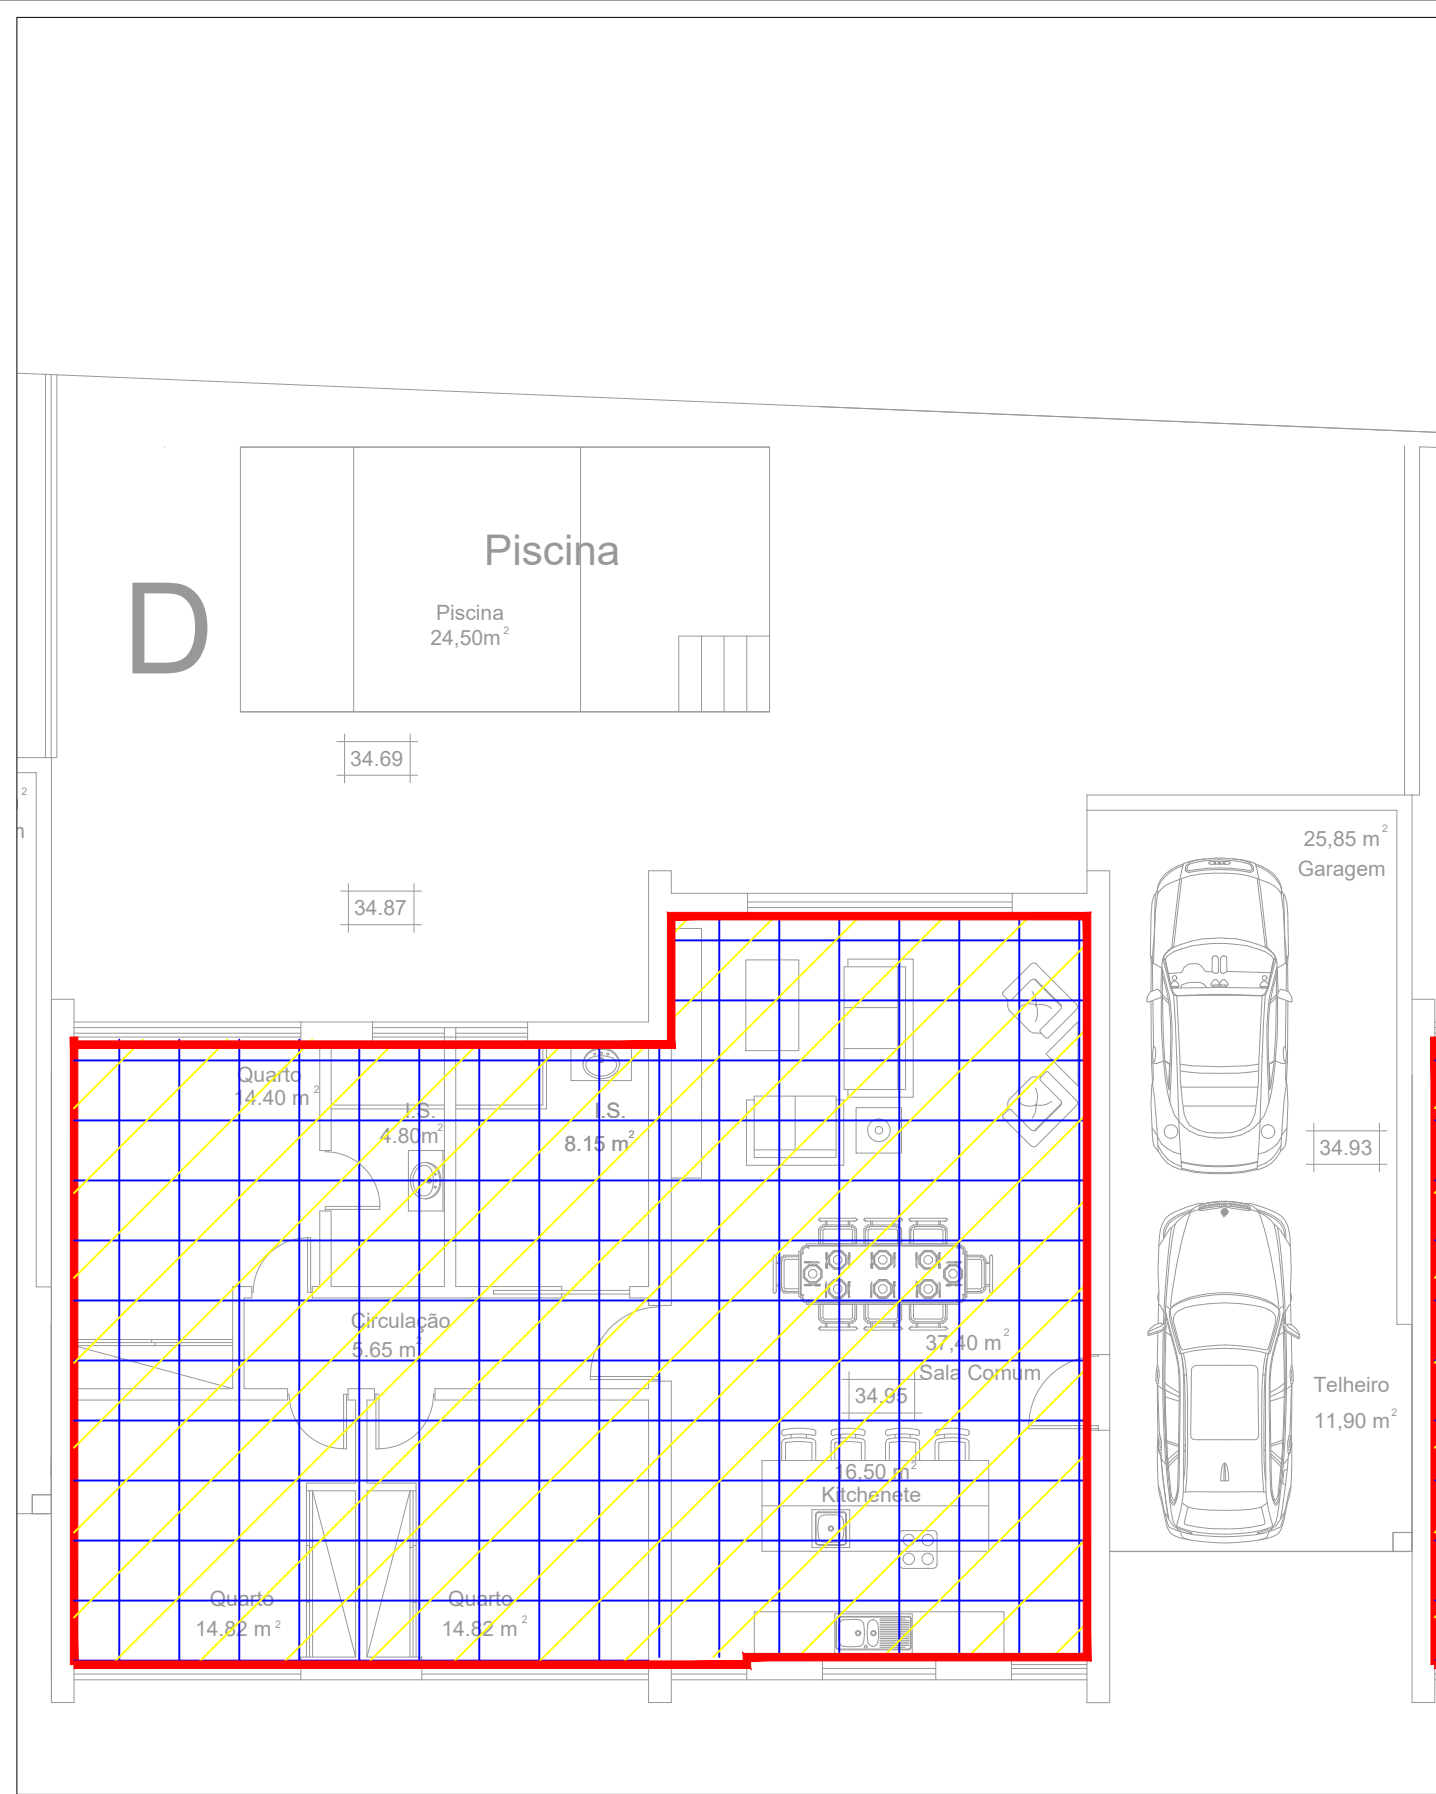

projeto de: COMPORTAMENTO TÉRMICO		desenhado por DAVID ALVES	
cliente: VIJOPAL - SERRALHARIA, LDA		projetado por	
assunto: CONSTRUÇÃO DE SEIS MORADIAS GEMINADAS EM CONDOMÍNIO		local: RUA 8 DE SETEMBRO, CASAL DO REGO, A DOS CUNHADOS E MACEIRA, TORRES VEDRAS	
designação: CARACTERIZAÇÃO DE ENVOLVENTE - FRAÇÃO D - PISO, COBERTURA E CORTE		data: OUTUBRO	escala: 1/100
		fase: LICENCIAMENTO	ref.: 2025097
		folha n.º: 05	

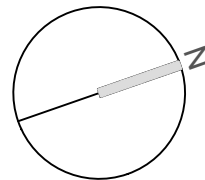

GREEN BRIGHT
Rua Doutor Gomes Leal n.º 3A, 2560-331 Torres Vedras
Tlm. - 919 404 592 | geral@greenbright.com.pt