


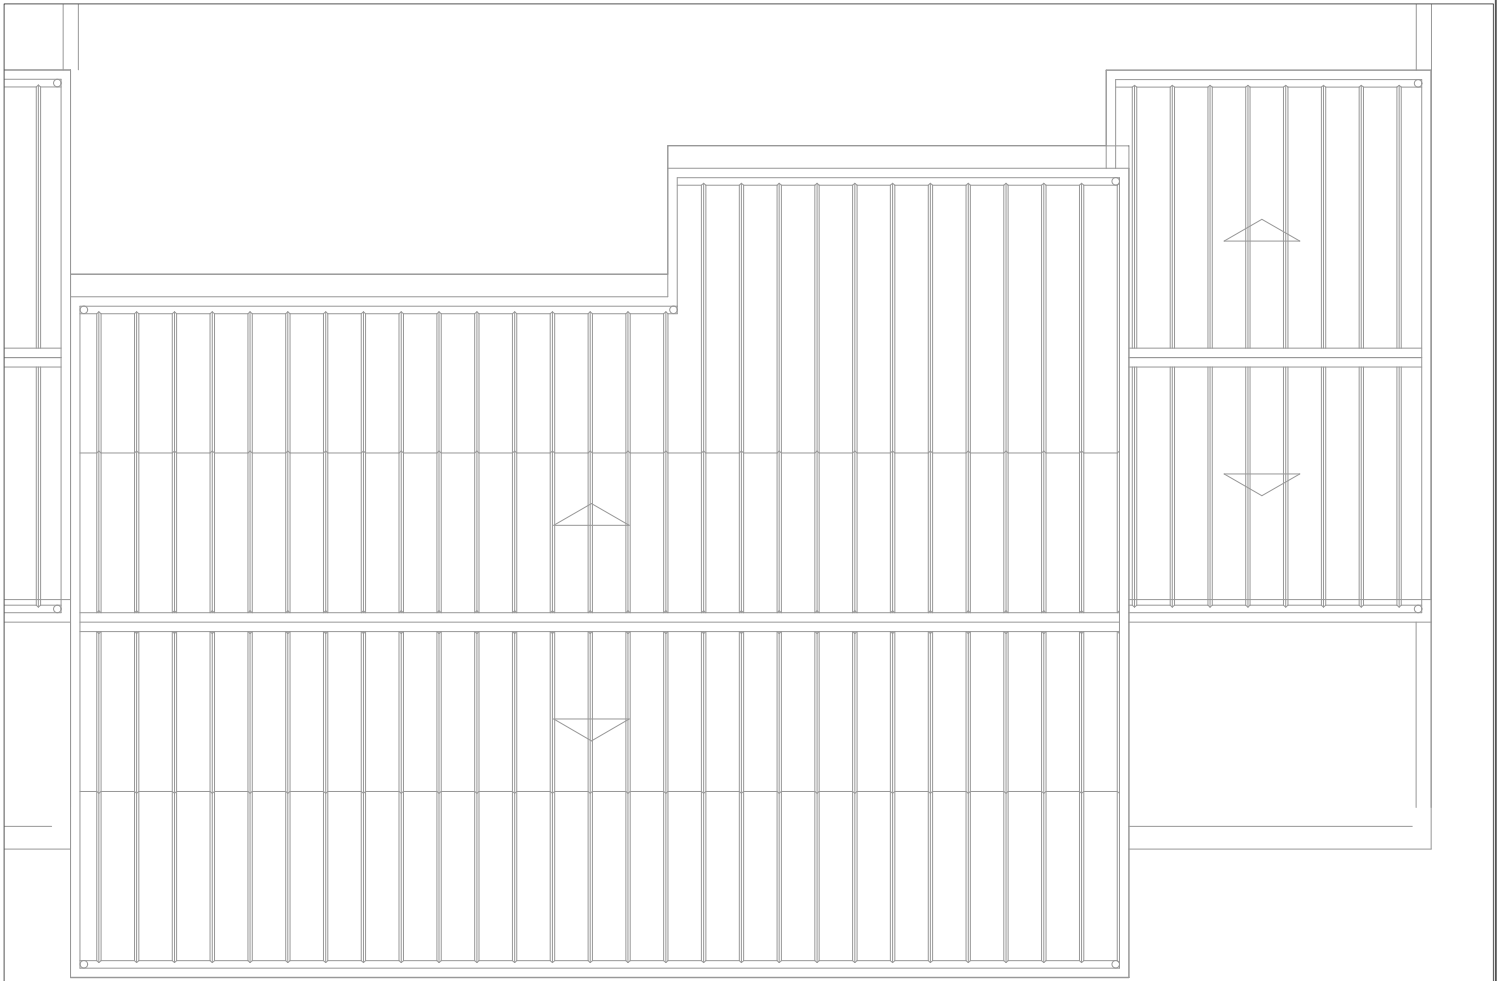


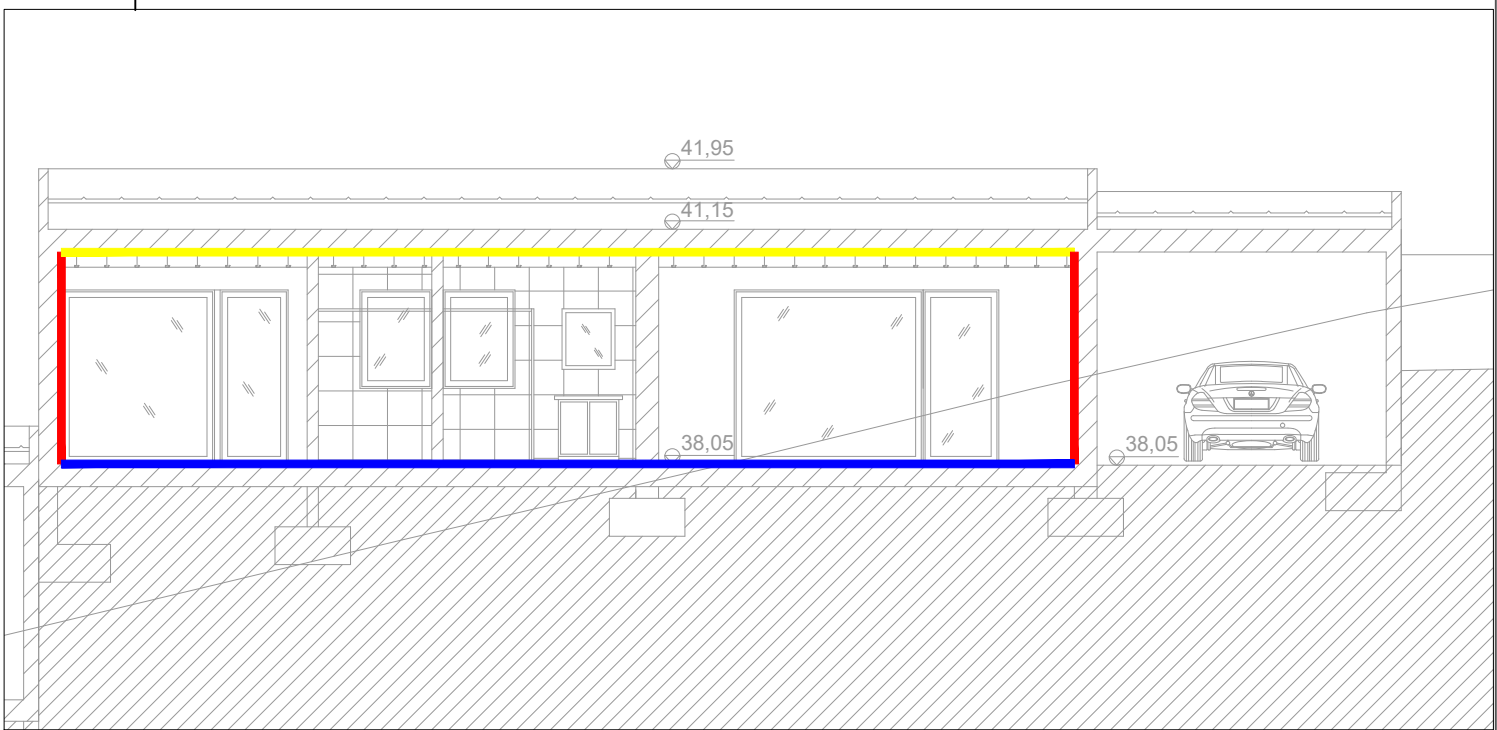

LEGENDA	
	ENVOLVENTE EXTERIOR
	ENVOLVENTE INTERIOR COM REQUISITOS DE EXTERIOR (Btr > 0,70)
	ENVOLVENTE INTERIOR COM REQUISITOS DE INTERIOR (Btr < 0,70)
	ENVOLVENTE EM CONTACTO COM O SOLO
	EM PLANTA, A IDENTIFICAR PAVIMENTO (COM A RESPETIVA COR)
	EM PLANTA, A IDENTIFICAR TECTO (COM A RESPETIVA COR)

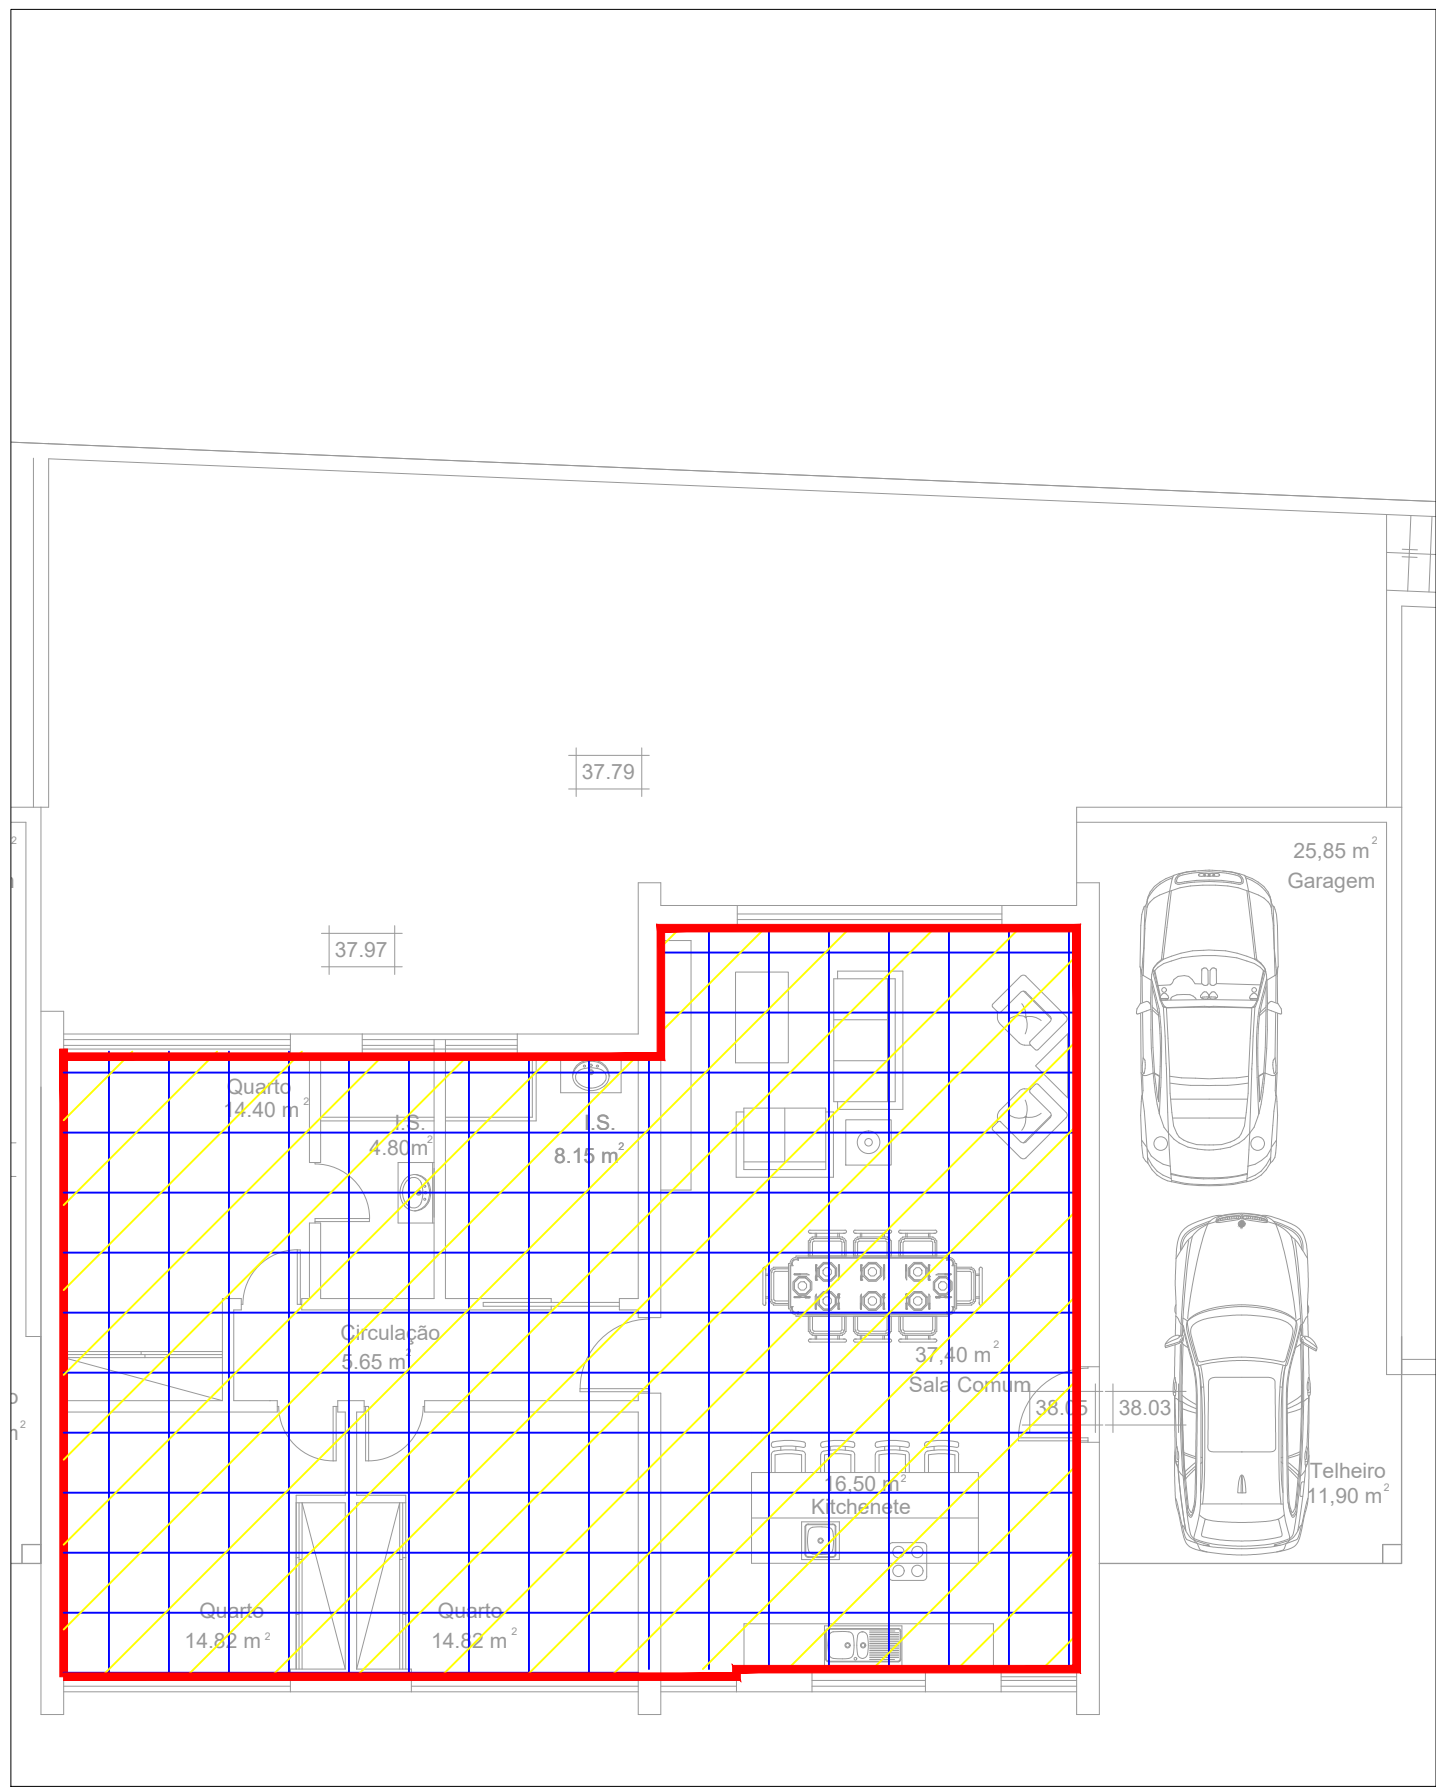

projeto de:	COMPORTAMENTO TÉRMICO		
cliente:	VIJOPAL - SERRALHARIA, LDA		
assunto:	CONSTRUÇÃO DE SEIS MORADIAS GEMINADAS EM CONDOMÍNIO	local:	RUA 8 DE SETEMBRO, CASAL DO REGO, A DOS CUNHADOS E MACEIRA, TORRES VEDRAS
designação:	CARACTERIZAÇÃO DE ENVOLVENTE - FRAÇÃO E- PISO, COBERTURA E CORTE	data:	OUTUBRO

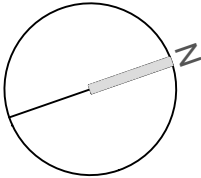

GREEN BRIGHT
Rua Doutor Gomes Leal n.º 3A, 2560-331 Torres Vedras
Tlm. - 919 404 592 | geral@greenbright.com.pt

desenhado por		projetado por	
DAVID ALVES			
escala:	ref.:	folha n.:	
1/100	2025097	06	