

PLANTA SIMPLIFICADA HABITAÇÃO


PISO 2 FRACÇÃO S

AVENIDA DA FORÇA AEREA PORTUGUESA LOTE 1 – BLOCO B

ESC.: 1/100

DATA: 08/2011

DES.N.º 1

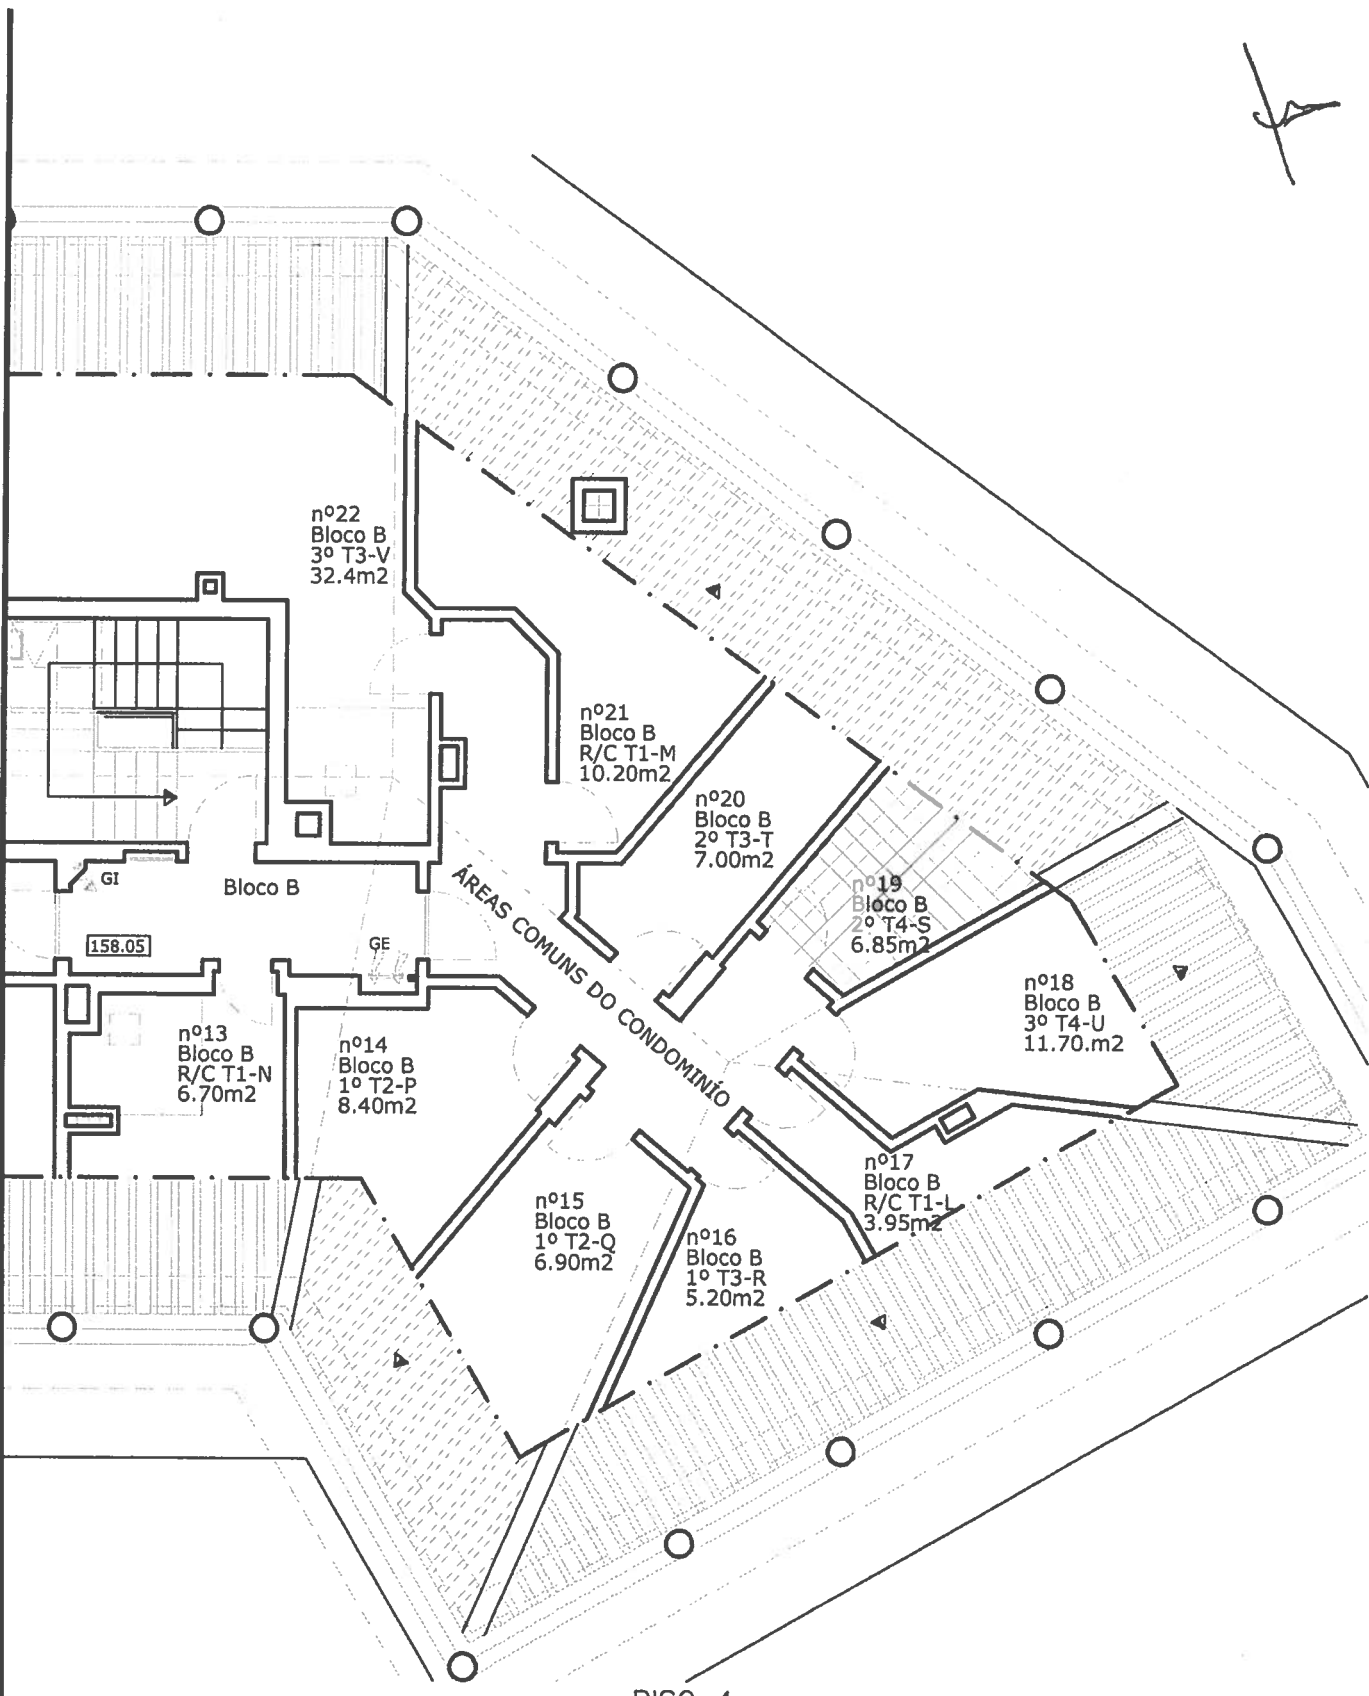

LEGENDA

- ARRUMOS
- ESTACIONAMENTO

PLANTA SIMPLIFICADA HABITAÇÃO


PISO 2 FRACÇÃO S

AVENIDA DA FORÇA AEREA PORTUGUESA LOTE 1 – BLOCO B

ESC.: 1/100

DATA: 08/2011

DES.N.º 2

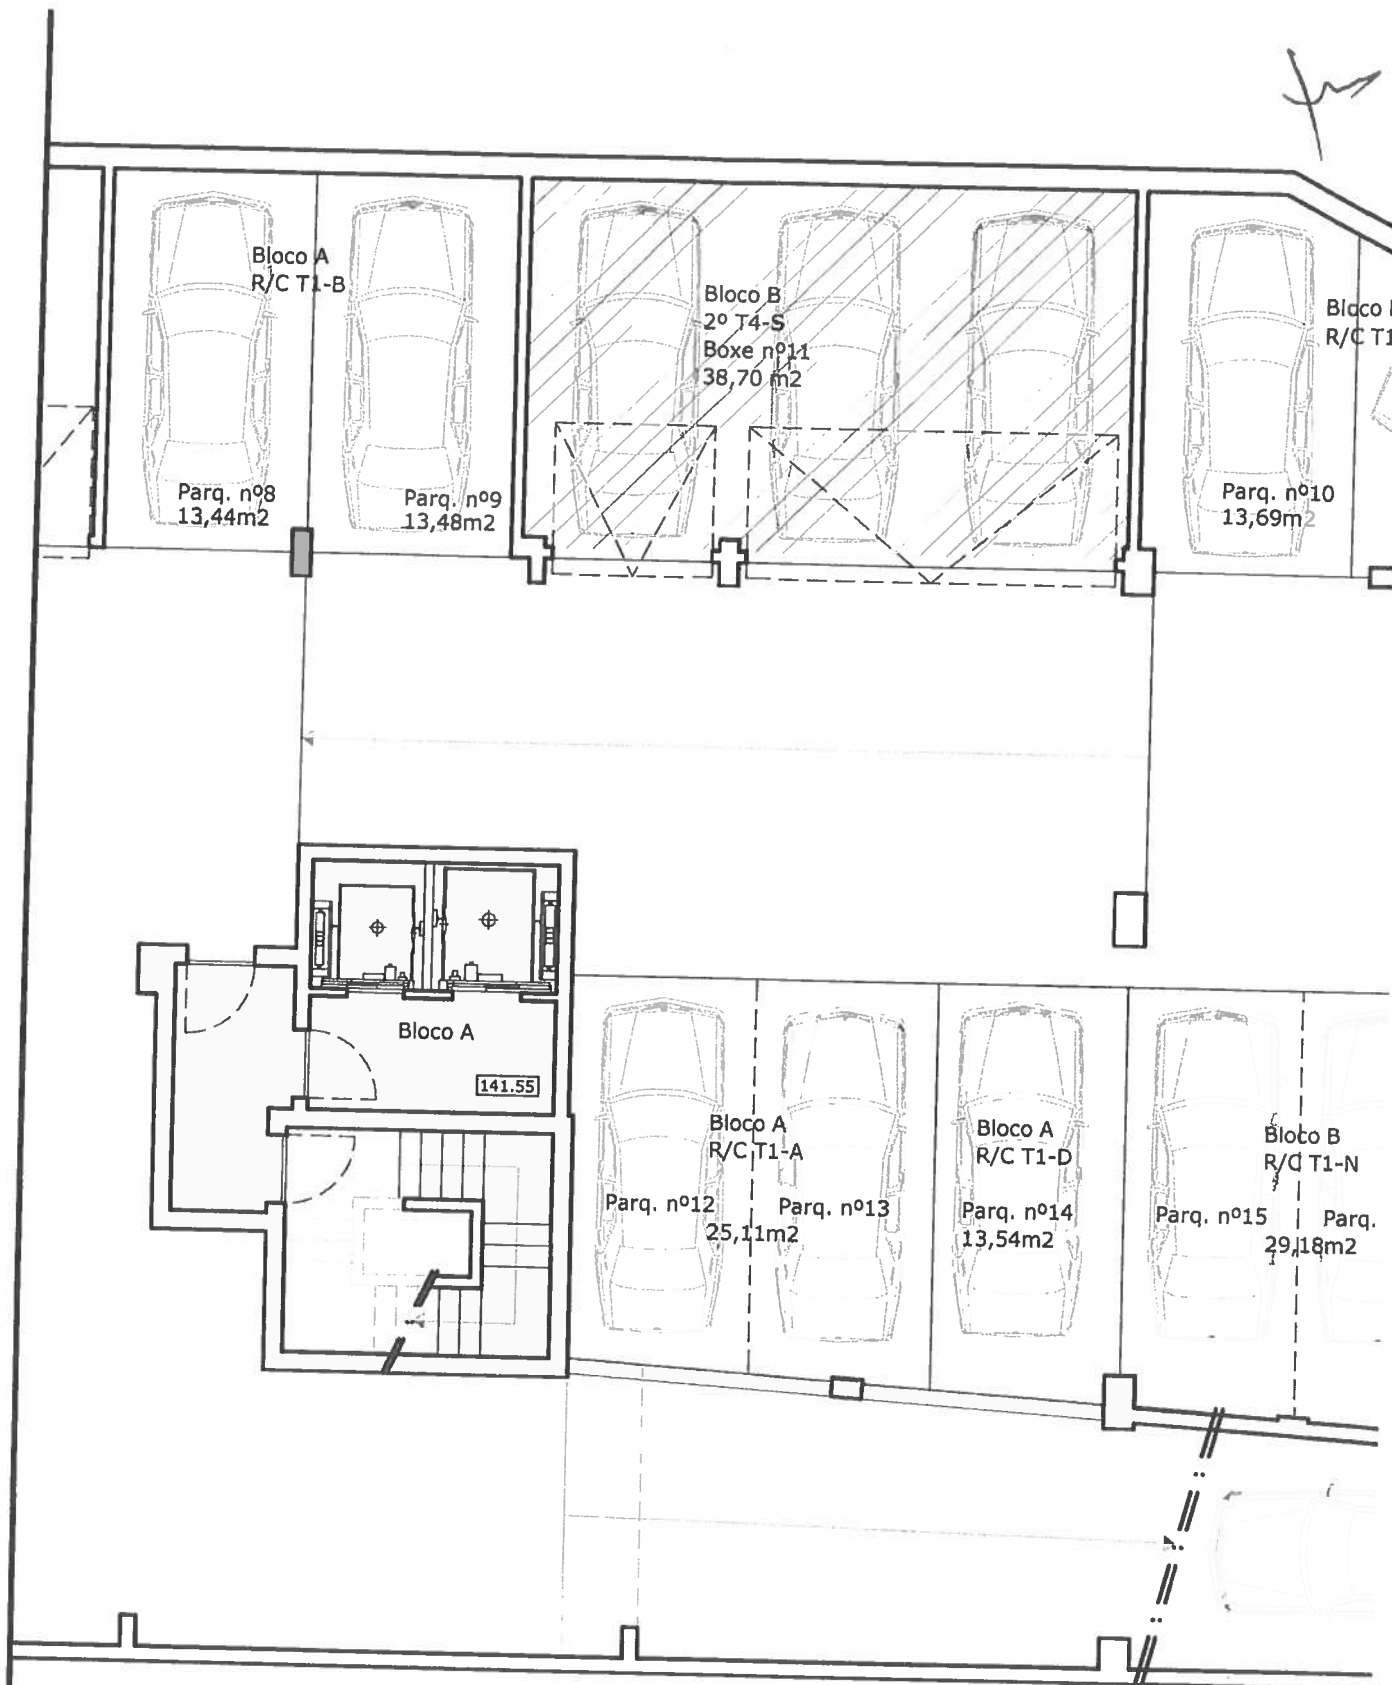

LEGENDA

ARRUMOS

ESTACIONAMENTO

PLANTA SIMPLIFICADA HABITAÇÃO

PISO -2 FRACÇÃO S

AVENIDA DA FORÇA AEREA PORTUGUESA LOTE 1 -- BLOCO B

ESC.: 1/100

DATA: 08/2011

DES.N.º 3