



SECÇÃO DE OBRAS
 Proc.º n.º 76
 L.º 15 Fls. 148
 Em, 12/4/125
 O Funcionário,
 [Assinatura]

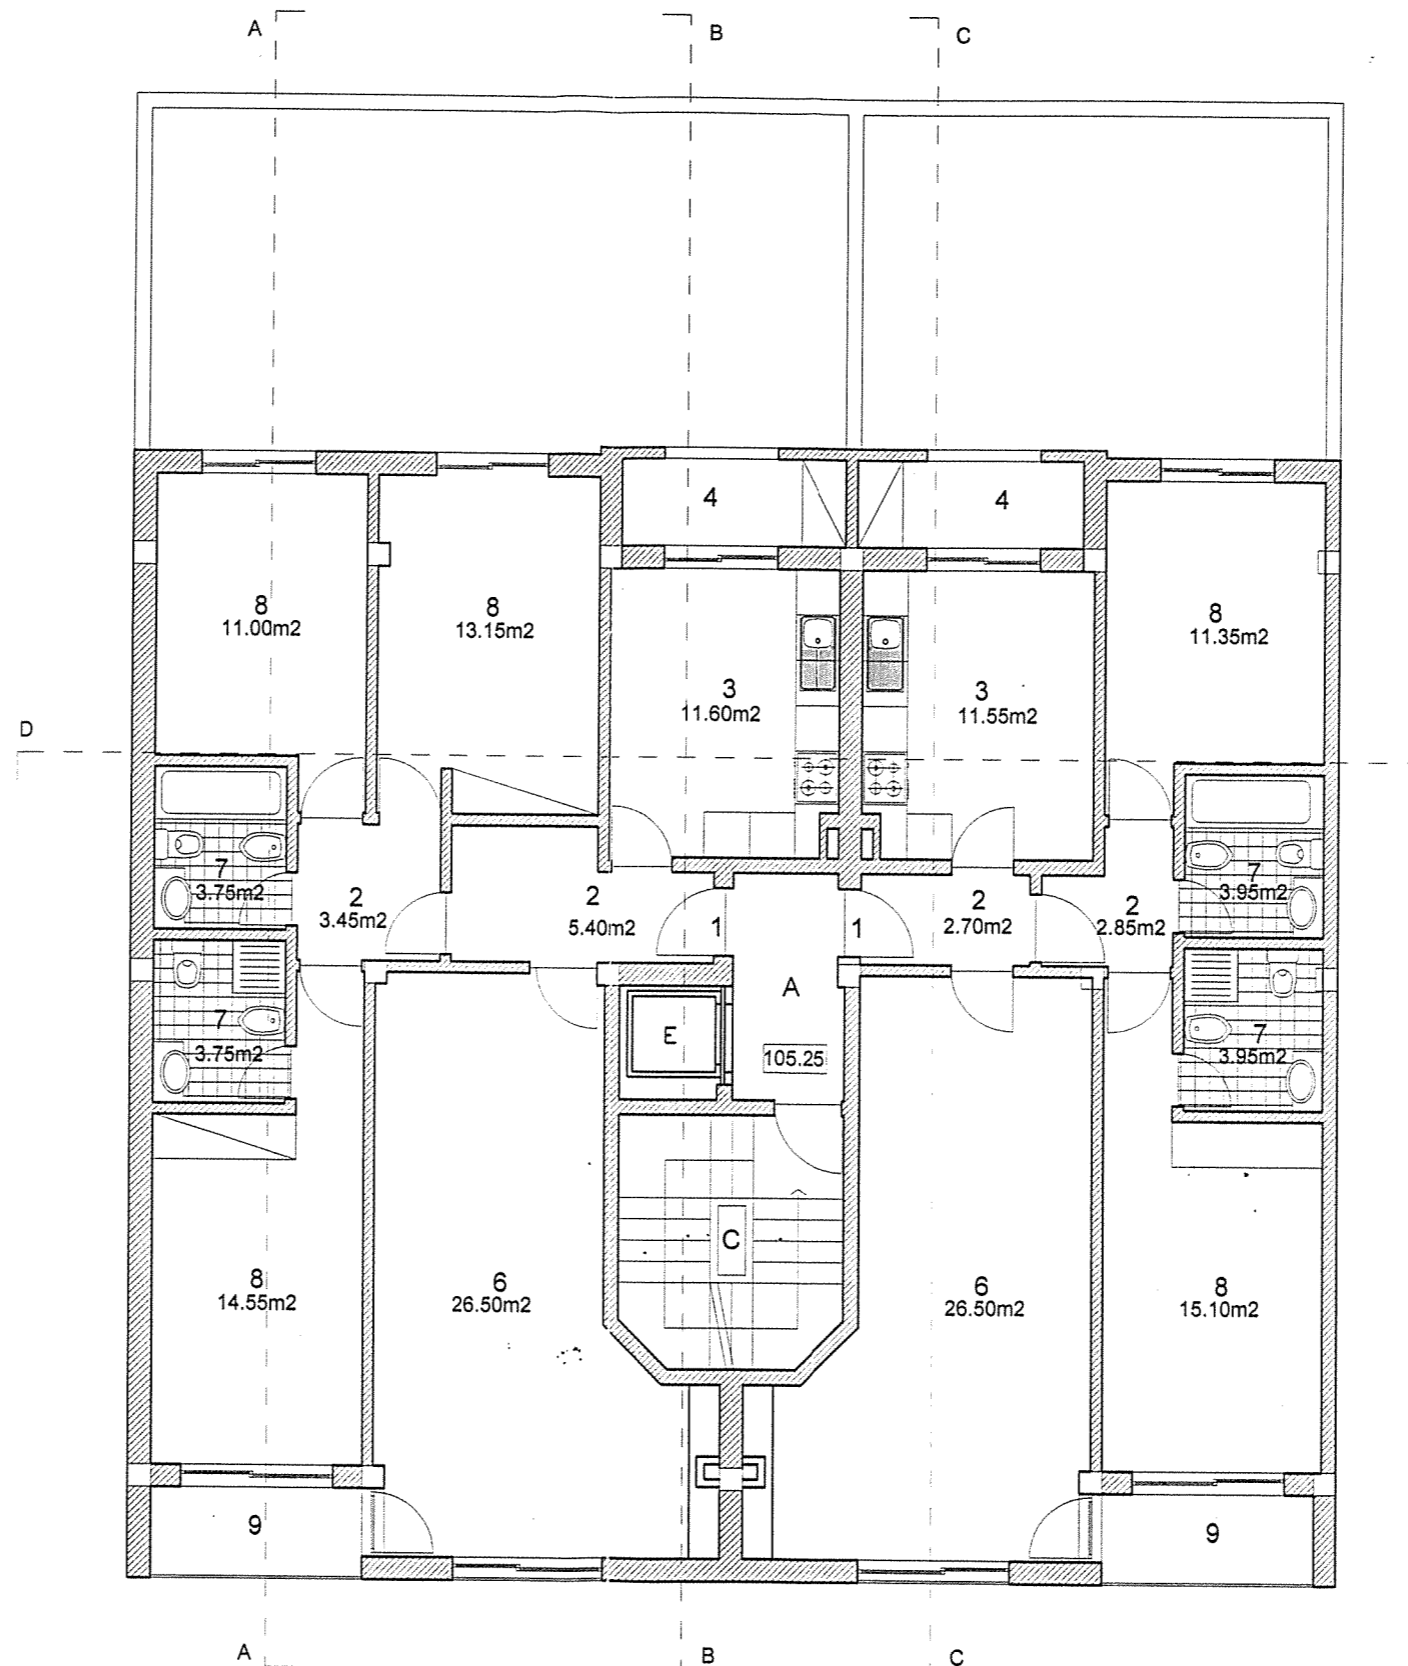

Planta dos Pisos 1, 2 e 3

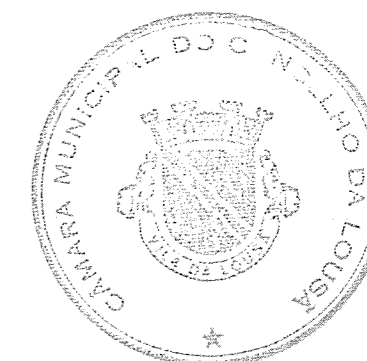


LEGENDA PISO 1, 2 e 3


- | | | |
|---------------|-------------------------|------------------------|
| A- ÁTRIO | C.- CAIXA DE ESCADAS | E- ELEVADORES |
| 1- Entrada | 2- Hall de distribuição | 3- Cozinha |
| 6- Sala Comum | 7- Casa de Banho | 4- Tratamento de Roupa |
| | | 8- Quarto |
| | | 9- Varanda |

Edifício de Comércio e Habitação - Lote 10 - Qta das Courelas - Lousã	Nº 4
Garola & Bernardo Construções Lda.	Dezembro/2004
Processo Licenciamento	Planta do Piso 1, 2 e 3
	Esc: 1/100

SECÇÃO DE O.
 Proc.º n.º 76
 L.º 15 Fis. 140
 Em, 12/4/05
 O Funcionário,
 B

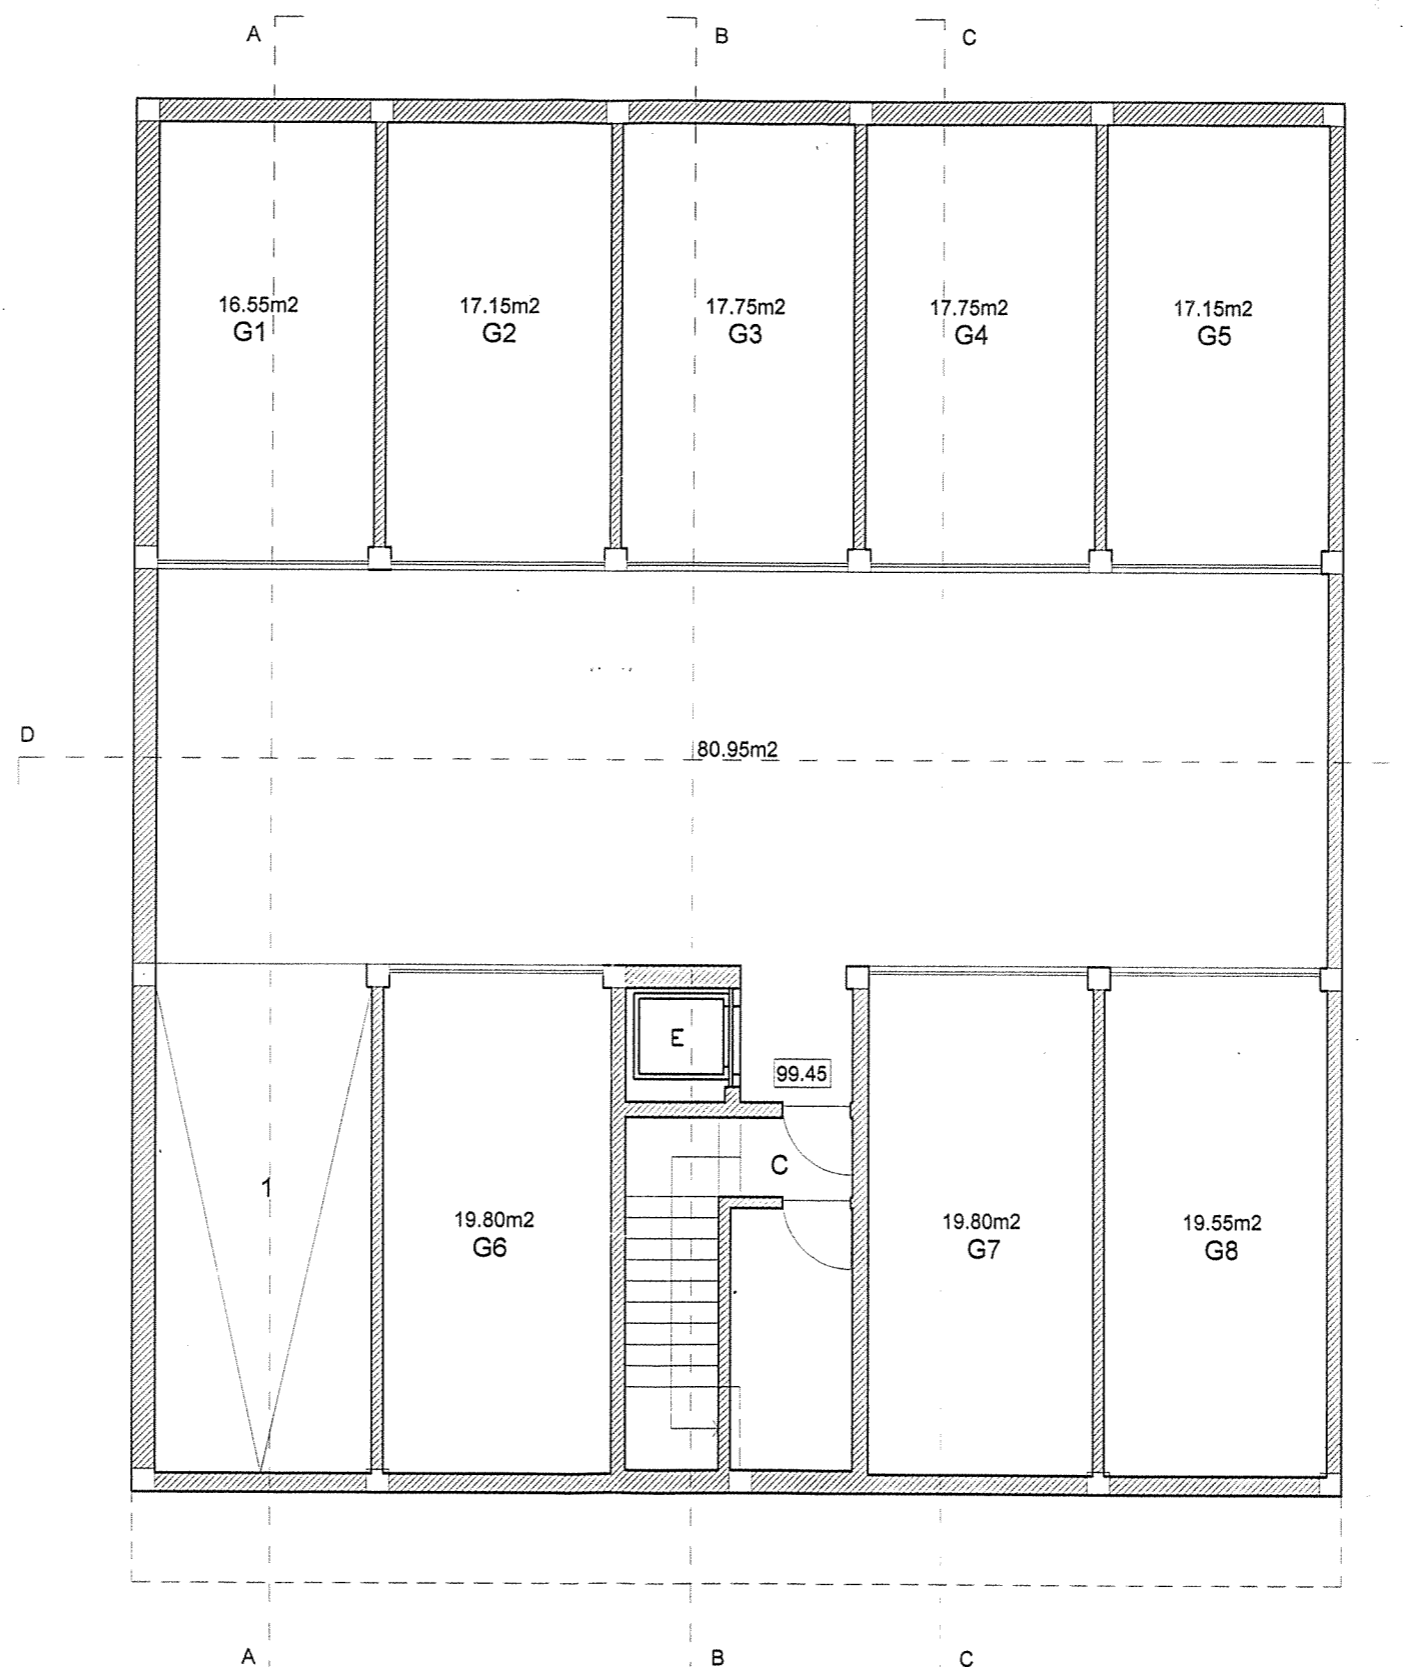

Planta da Cave (Garagens)

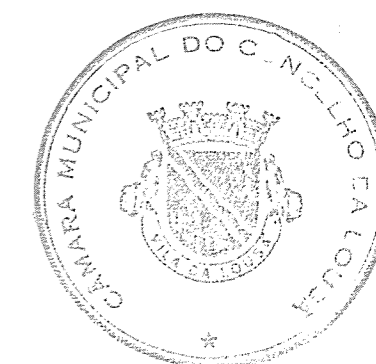

LEGENDA CAVE (Estacionamento)

E- ELEVADOR
 1- Rampa


A- ÁTRIO DE ENTRADA (Rua)
 G1 a G8 - Garagens

C.- CAIXA DE ESCADAS


- Cotas do Projecto 000.00

Edifício de Comércio e Habitação - Lote 10 - Qta das Courelas - Lousã		Nº 2
Garola & Bernardo Construções Lda.		Dezembro/2004
Processo Licenciamento	Planta da Cave (Garagens)	Esc: 1/100

SECÇÃO DE OBRAS
 Proc.º n.º 76
 L.º 15 Fls. 148
 Em. 12/4/125
 O Funcionário.
 Ⓢ

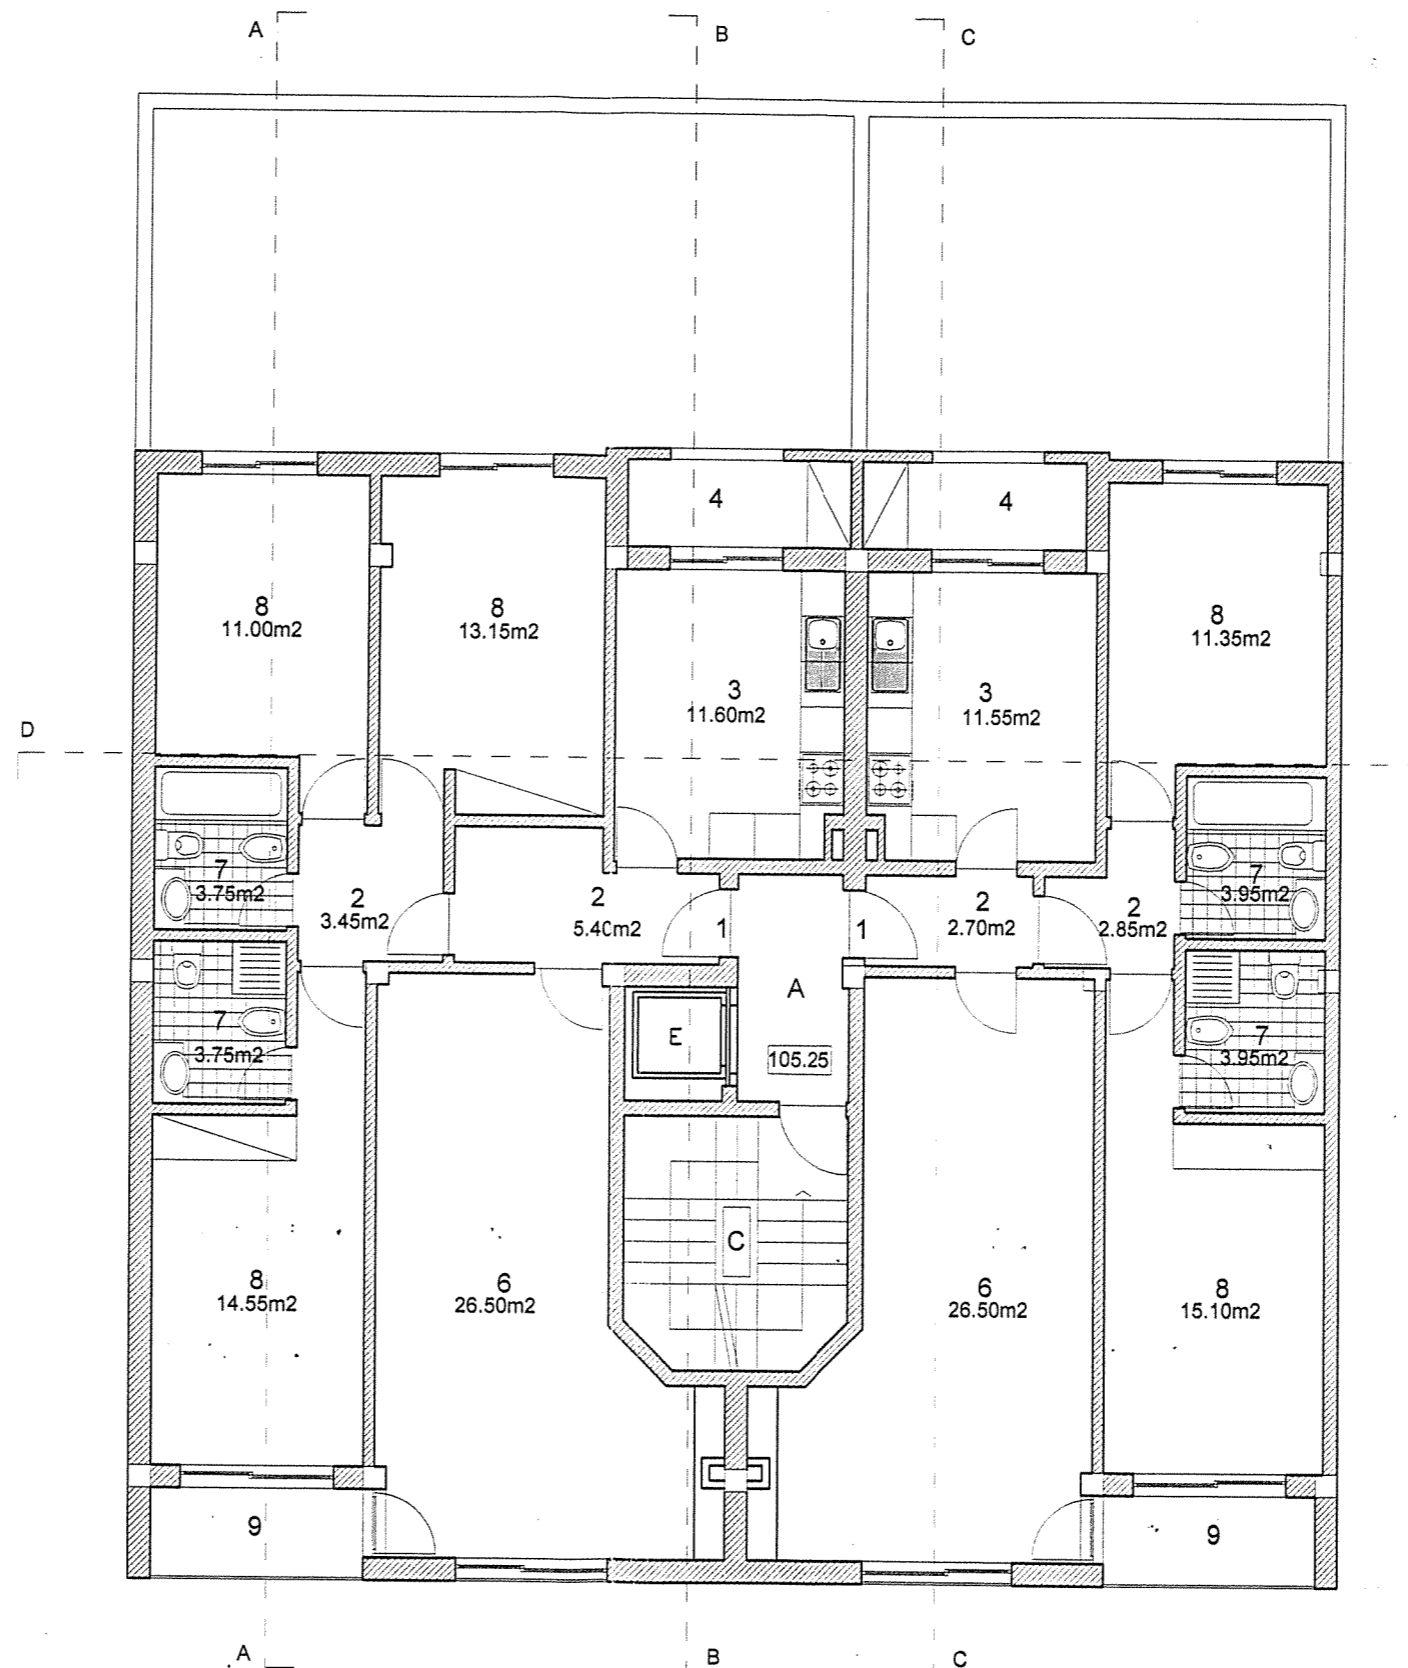

Planta dos Pisos 1, 2 e 3

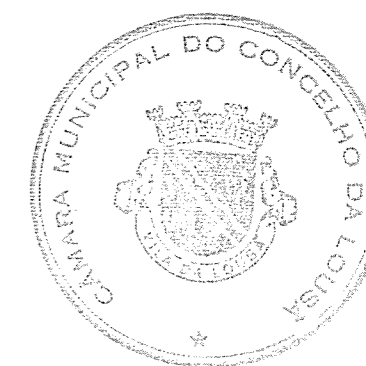

LEGENDA PISO 1, 2 e 3

- | | | |
|---------------|-------------------------|------------------------|
| A- ÁTRIO | C.- CAIXA DE ESCADAS | E- ELEVADORES |
| 1- Entrada | 2- Hall de distribuição | 3- Cozinha |
| 6- Sala Comum | 7- Casa de Banho | 4- Tratamento de Roupa |
| | | 8- Quarto |
| | | 9- Varanda |

Edifício de Comércio e Habitação - Lote 10 - Qta das Courelas - Louã		Nº 4
Garola & Bernardo Construções Lda.		Dezembro/2004
Processo Licenciamento	Planta do Piso 1, 2 e 3	Esc: 1/100