


APARTAMENTO	ÁREAS BRUTAS
T2 Direito Frente	97,60 m ²
T2 Direito Posterior	97,45 m ²
T2 Esquerdo Posterior	94,51 m ²


Piso 1

LOTE 236 LOTE 237

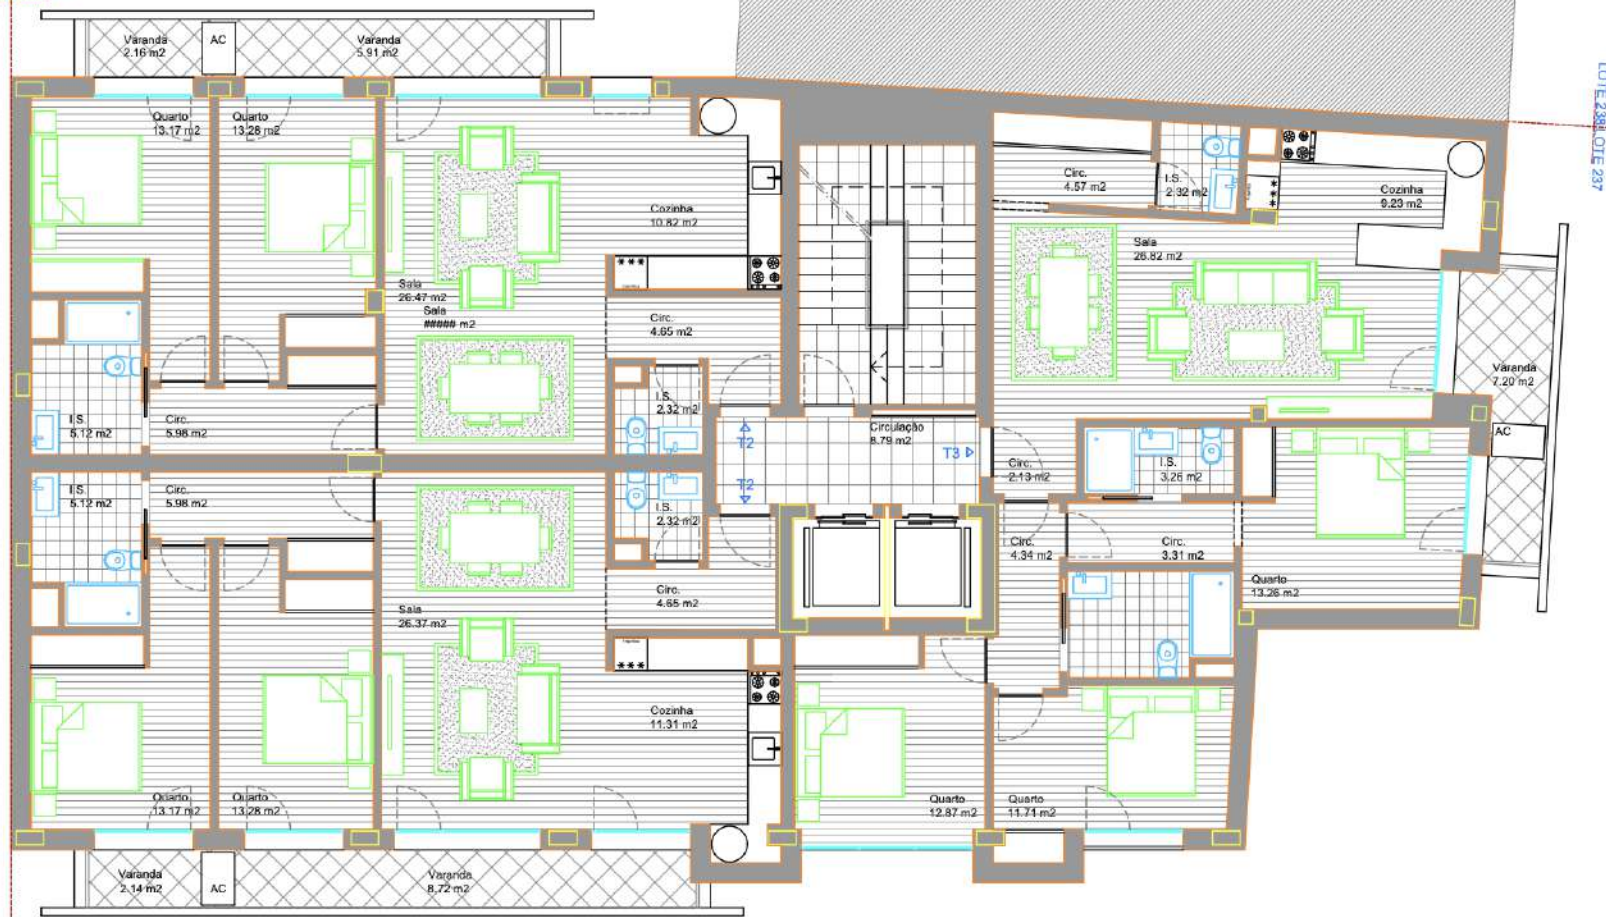

APARTAMENTO	ÁREAS BRUTAS
T2 Direito Frente	112,48 m ²
T2 Direito Posterior	108,20 m ²
T3 Esquerdo	129,47 m ²

Pisos 2, 3, 4 e 5

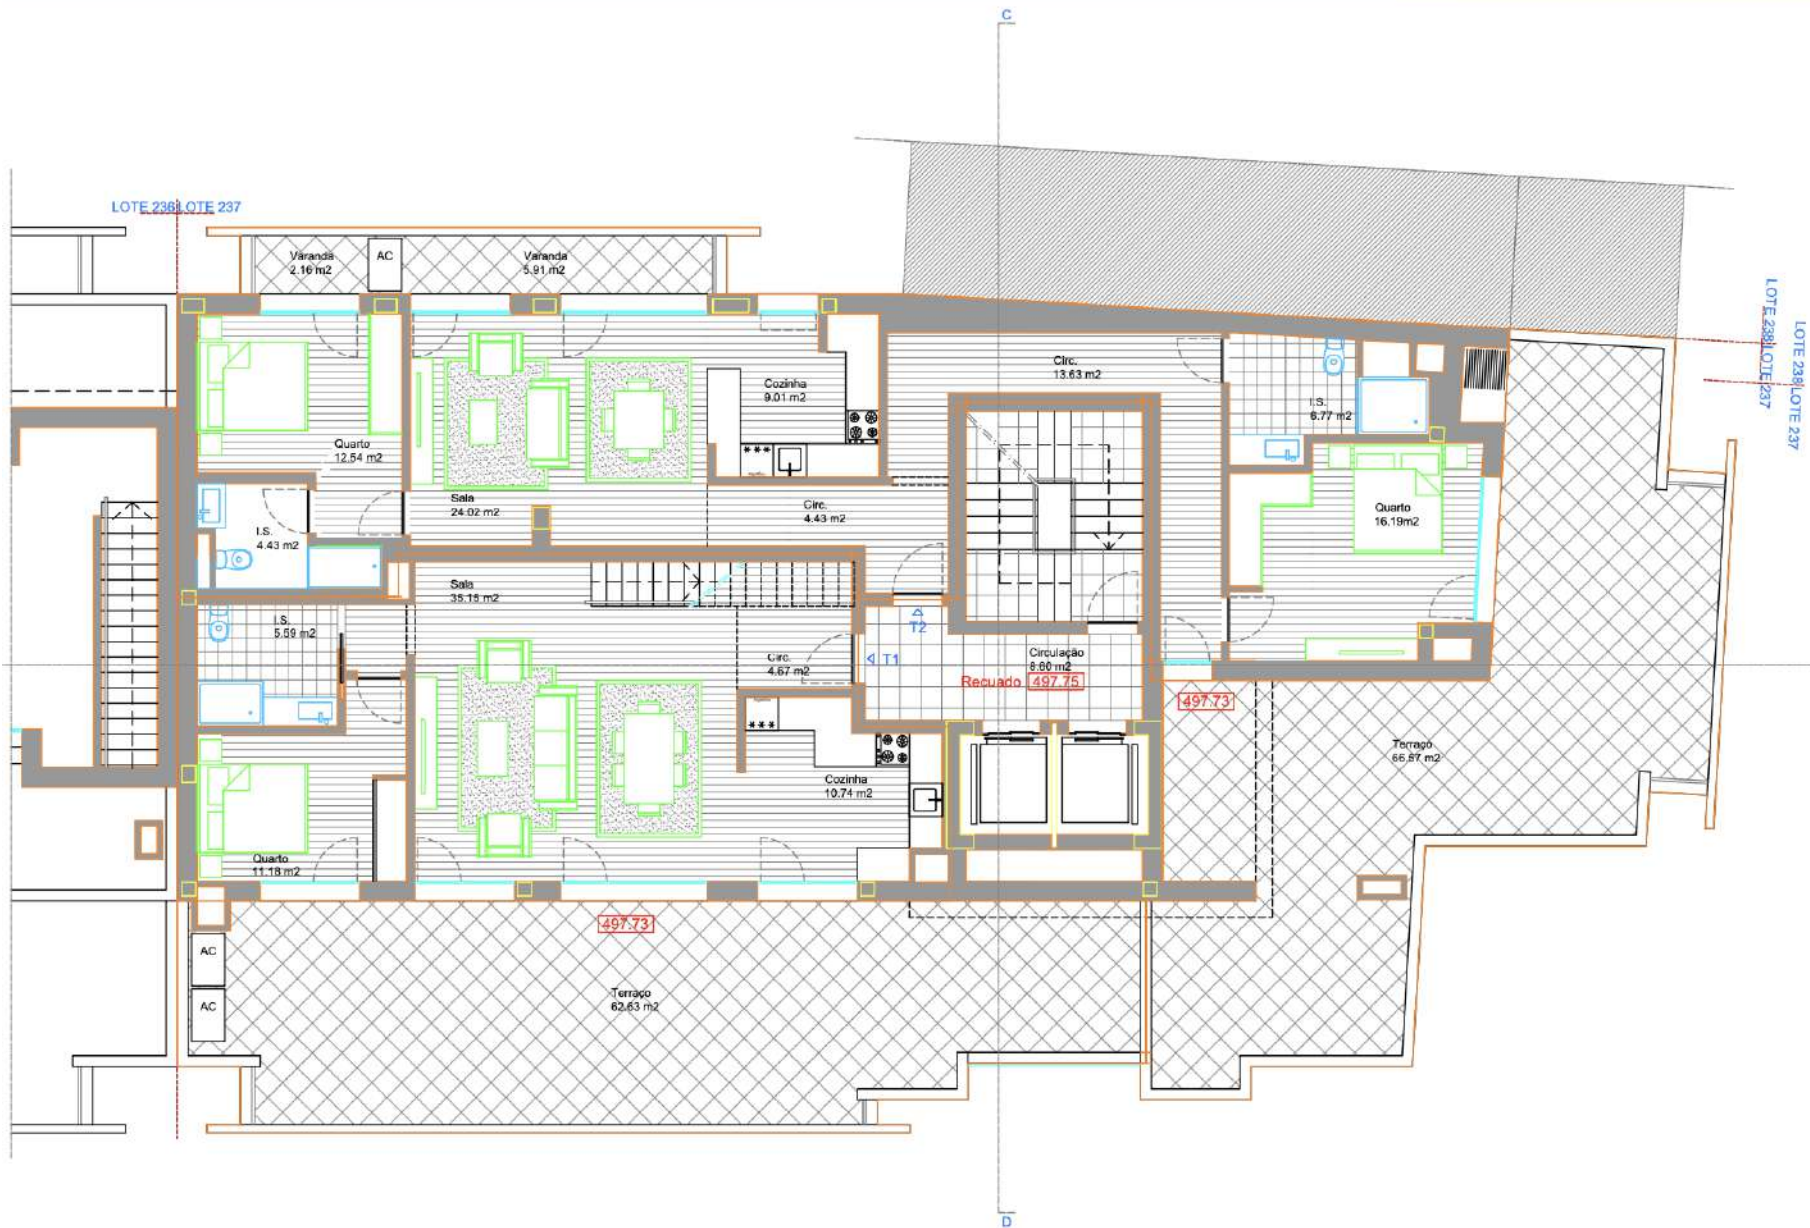


APARTAMENTO	ÁREAS BRUTAS
T3 Direito duplex	155,51 m ² + Terraços: 130,12m ²
T2 Direito Posterior	129,59 m ² + Terraços: 72,60m ²

Piso 6 com sótão

LOTE 237

LOTE 238, LOTE 237

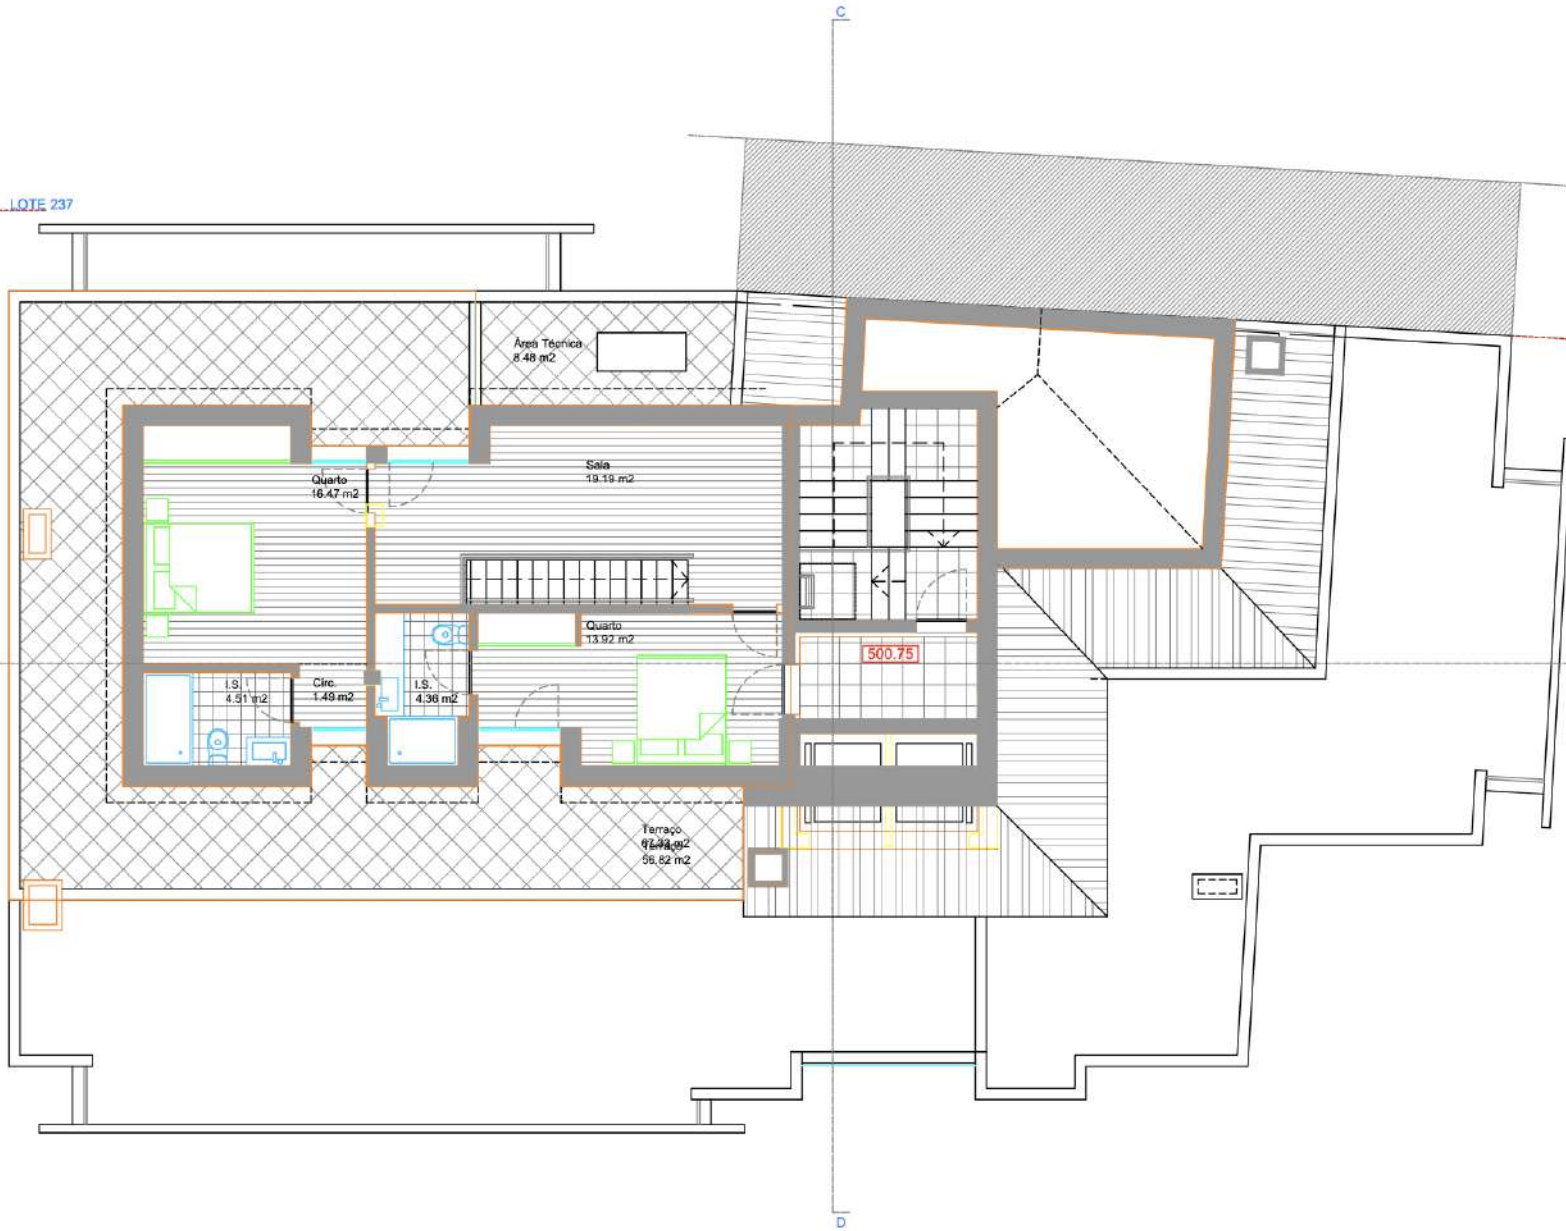

C

D