



APARTAMENTO	ÁREAS BRUTAS
T2 Direito Frente	93,45 m ²
T2 Direito Posterior	93,45 m ²
T2 Esquerdo	102,30 m ²

Piso 1

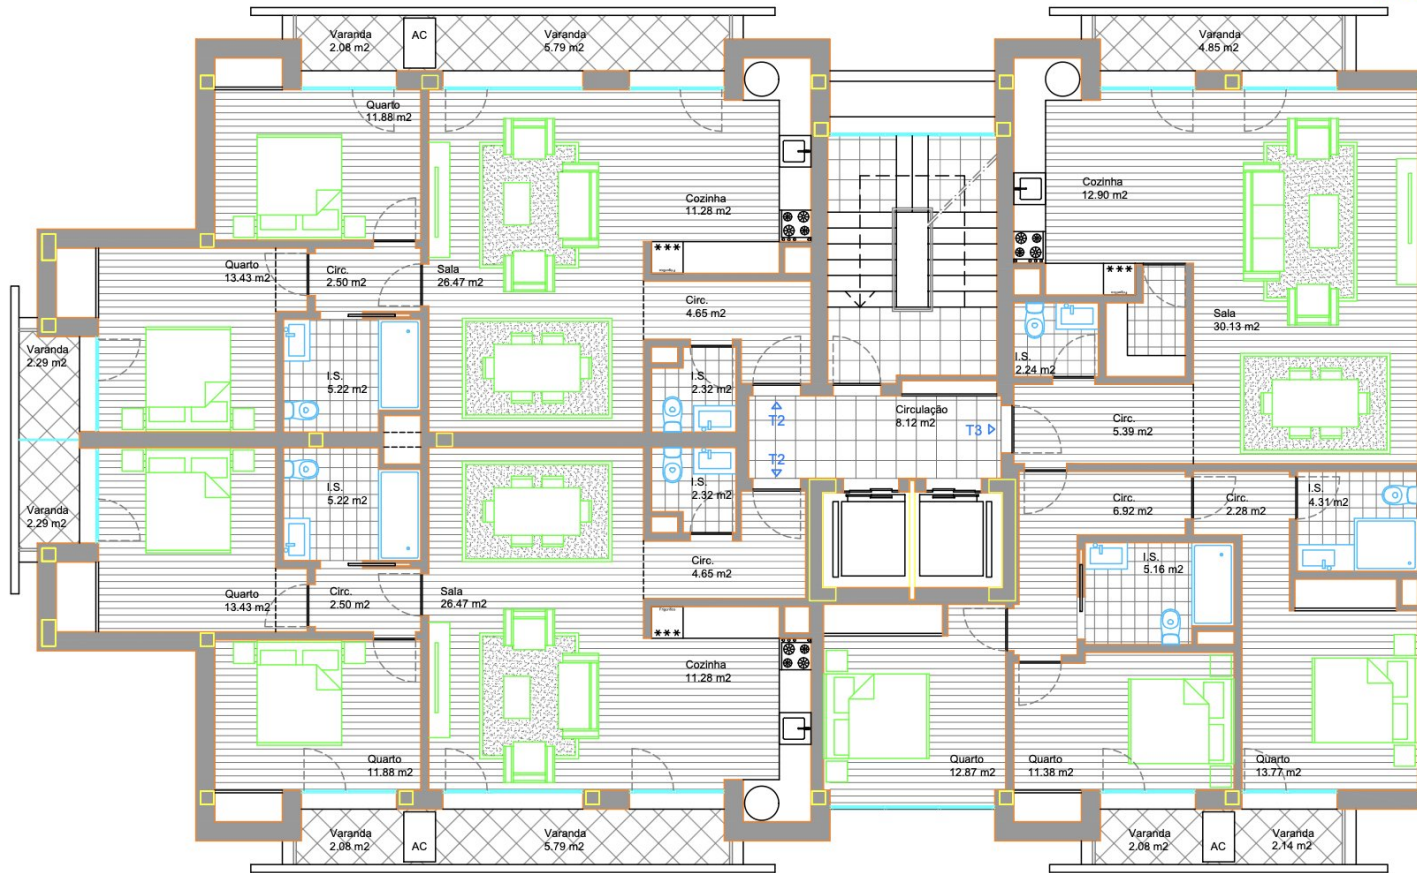

APARTAMENTO	ÁREAS BRUTAS
T2 Direito Frente	107,13 m2
T2 Direito Posterior	107,13 m2
T3 Esquerdo	143,55 m2

Pisos 2, 3, 4 e 5

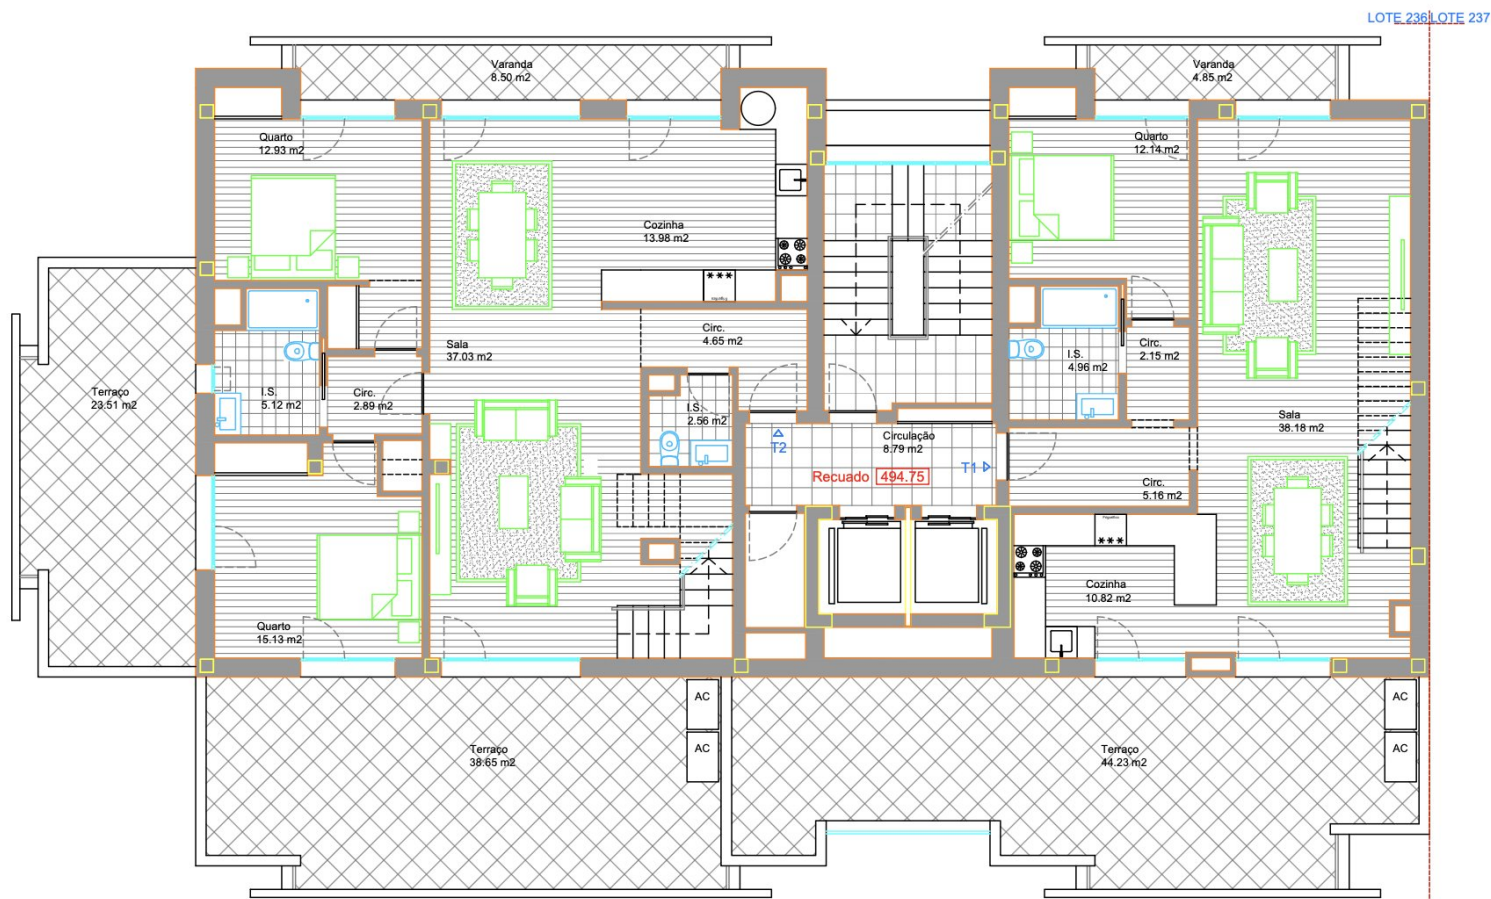

APARTAMENTO	ÁREAS BRUTAS
T4 Direito Posterior	198,13 m ² + Terraço 137,84m ²
T3 Esquerdo	147,85 m ² + Terraço 101,90m ²

Pisos 6 com sótão

LOTE 236

