



Município de Almada
 Câmara Municipal
 D.A.U.
 Departamento
 Administração Urbanística

Requerente : MIS, LDA
 Local : RUA ROGÉRIO PAULO
 Freguesia : CHARNECA DE CAPARICA

Carta :
 Escala : 1/1,000
 Func. : peufrasio

PLANTA DE LOCALIZAÇÃO



Plano de Urbanização

C DIRECÇÃO MUNICIPAL
 M DE PLANEJAMENTO E
 A ADMINISTRAÇÃO DO
 TERRITÓRIO



DEPARTAMENTO
 ADMINISTRAÇÃO
 URBANÍSTICA

Estas plantas servem, exclusivamente, para anexar
 declaração de IMI



CMA

Esta cópia está de acordo
 com o original arquivado
 a fls. — do Proc. 114/08
 deferido em A / 07 / 1531
 O Técnico


Data : 2010/02/08

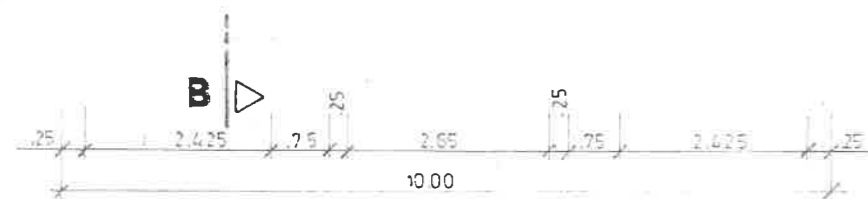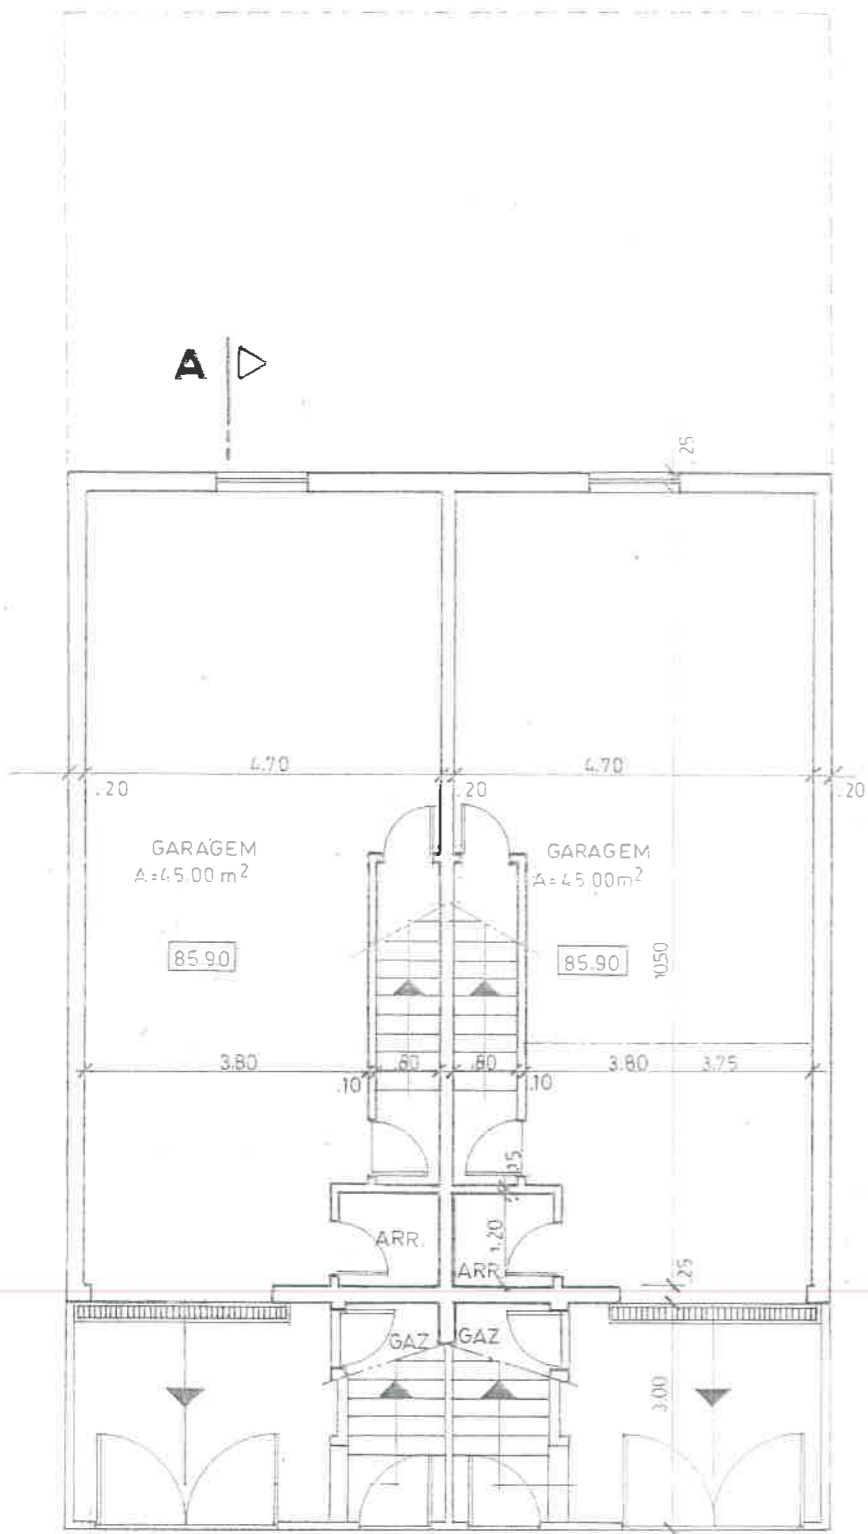

CAVE

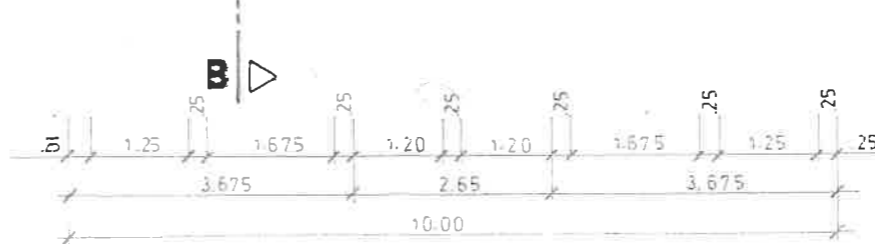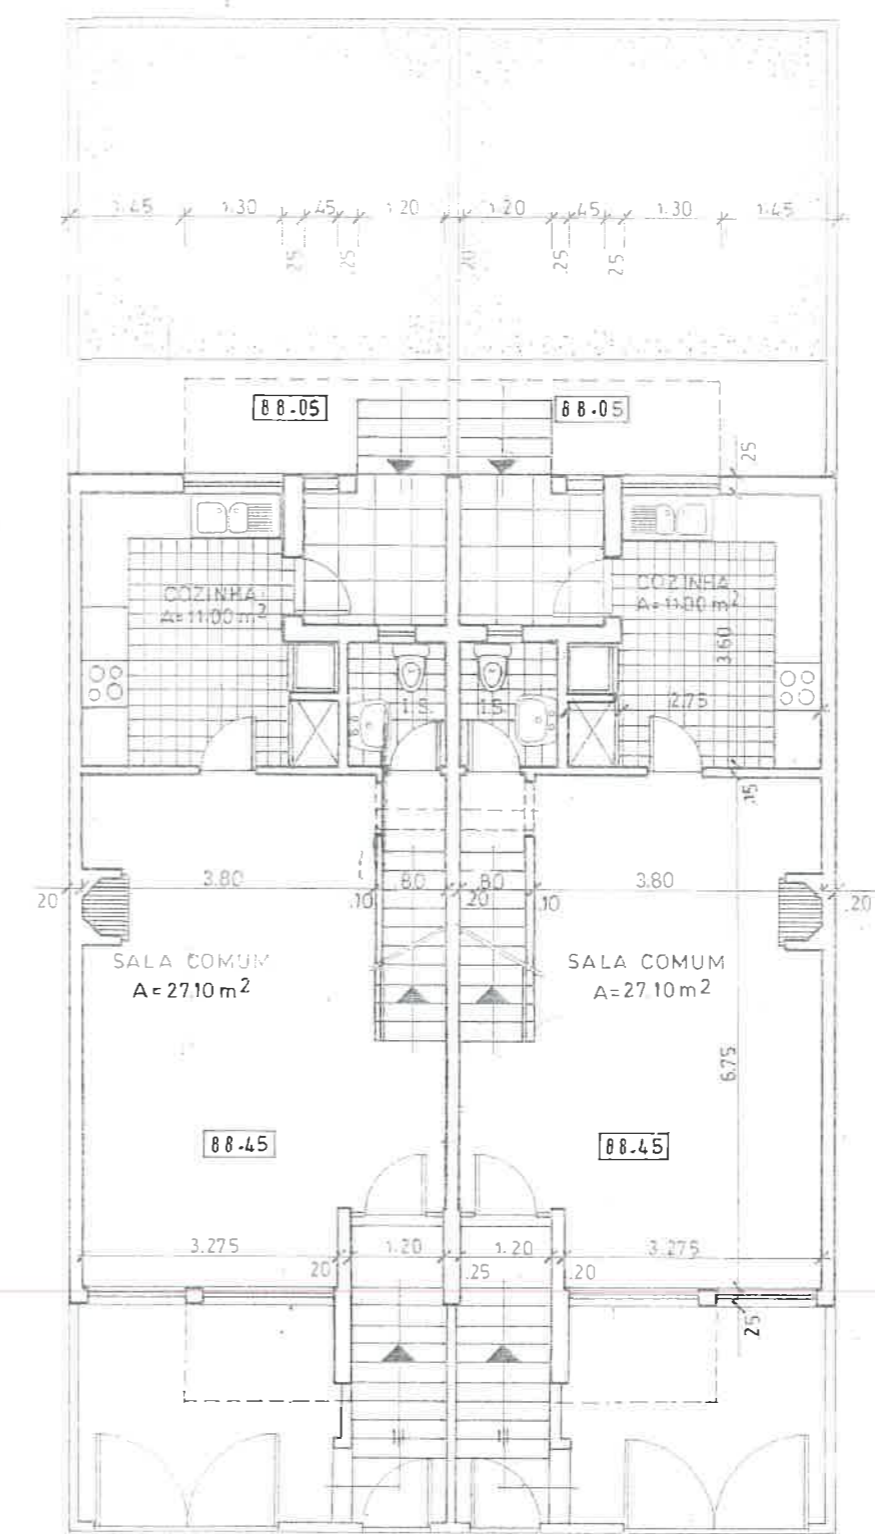




RÉS-DO-CHÃO

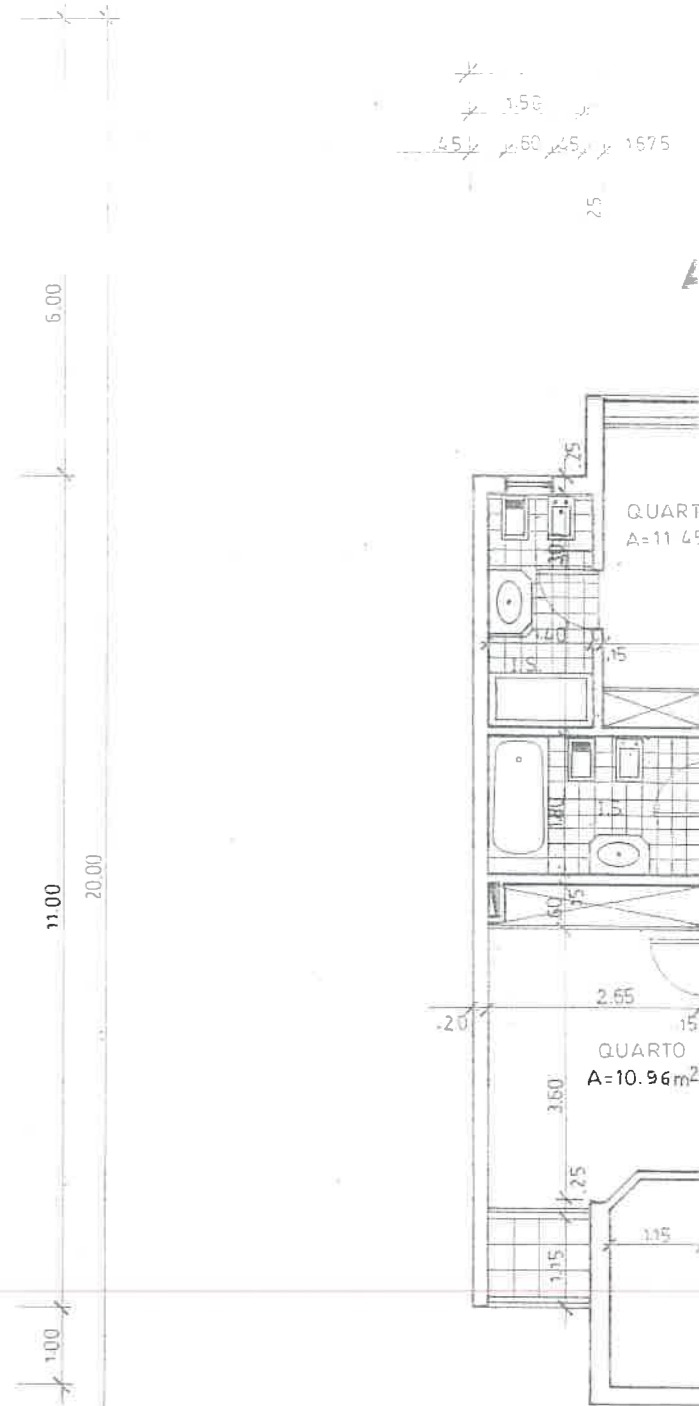


Esta cópia está de acordo com o original arquivado a fls. 184 do Proc. 111951 deleido em 11/07/1997
O Técnico

CORREÇÃO MUNICIPAL DE PLANEAMENTO E ADMINISTRAÇÃO DO TERRITÓRIO
DEPARTAMENTO ADMINISTRAÇÃO URBANÍSTICA
Estas plantas servem, exclusivamente, para anexo da declaração de IMI

1º ANDAR

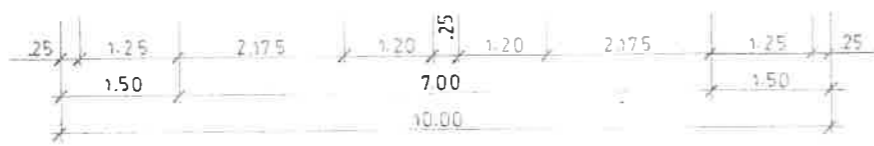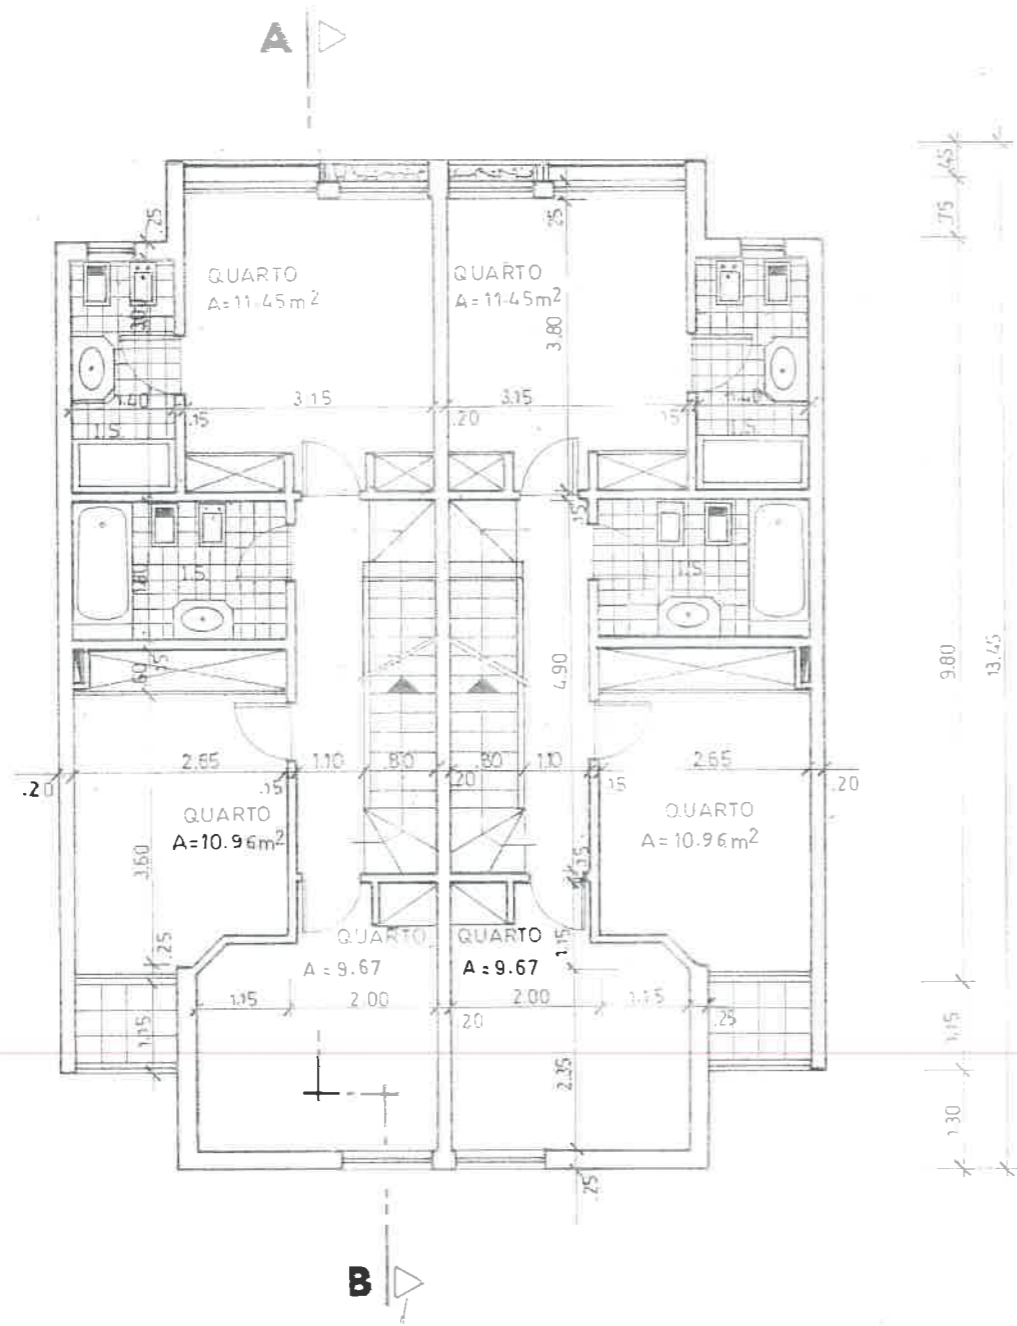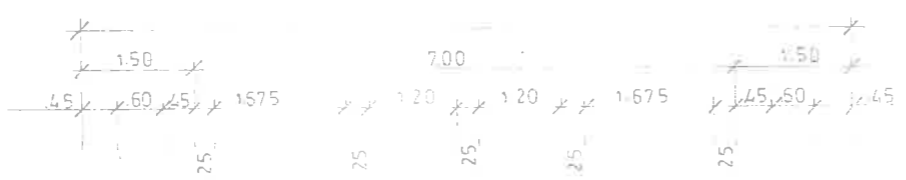

1º ANDAR

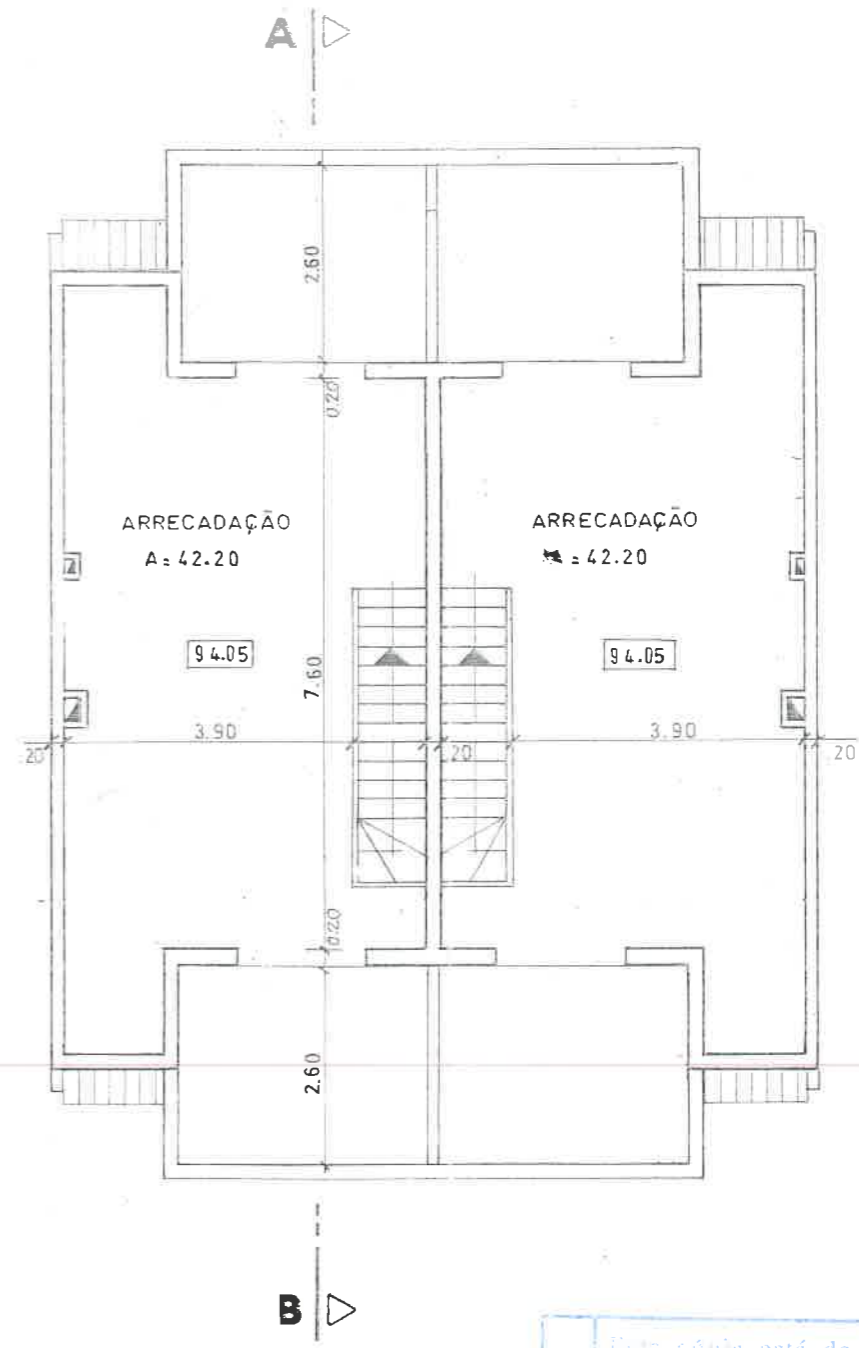

COBERTURA/SOTÃO

Esta cópia está de acordo com o original arquivado n.º 154 do Proc. 112/195 datado em 11/02/1994
 O Técnico

C DIREÇÃO MUNICIPAL DE PLANEJAMENTO E ADMINISTRAÇÃO DO TERRITÓRIO DEPARTAMENTO ADMINISTRATIVO URBANÍSTICA
 Estas plantas servam, exclusivamente, para efeito de declaração de IMI

PRO.
Nº IN
TÉCN
DESE
ARQ
DESE
SUB:
SUB: