


VÃOS NOS 21

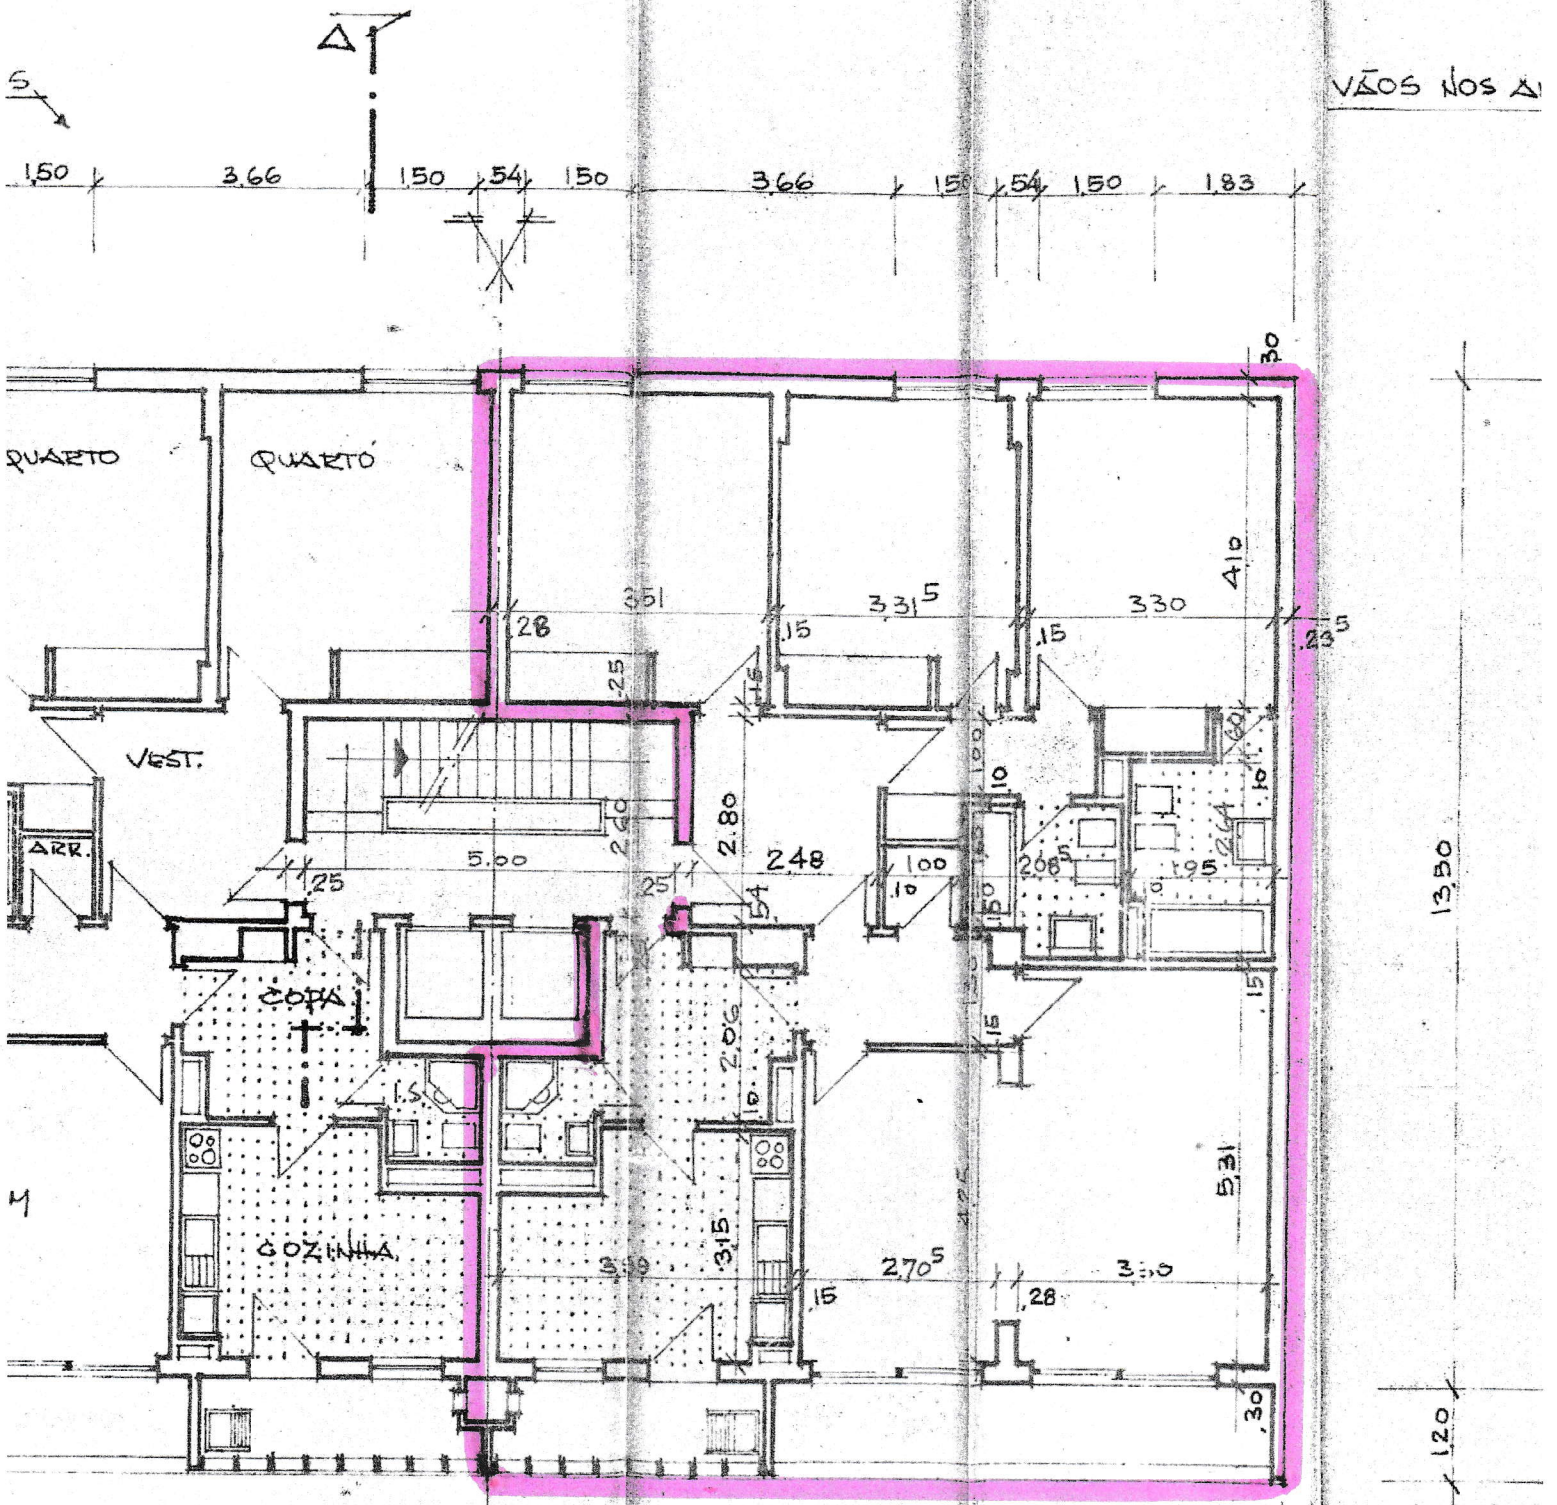

13.50

1.20

BI

ANDARES: 5º, 6º e 8º D+ºs

1º, 2º, 3º, 4º, 5º, 7º, 8º e 12º Esq. des