



ESTE ELEMENTO GRÁFICO ESTÁ PROTEGIDO PELO CÓDIGO DO DIREITO DE AUTOR E DOS DIREITOS CONEXOS, NÃO PODENDO SER UTILIZADO, REPRODUZIDO, ALTERADO, NO SEU TODO OU EM PARTE, OU COMUNICADO A TERCEIROS SEM A EXPRESSA AUTORIZAÇÃO DOS AUTORES

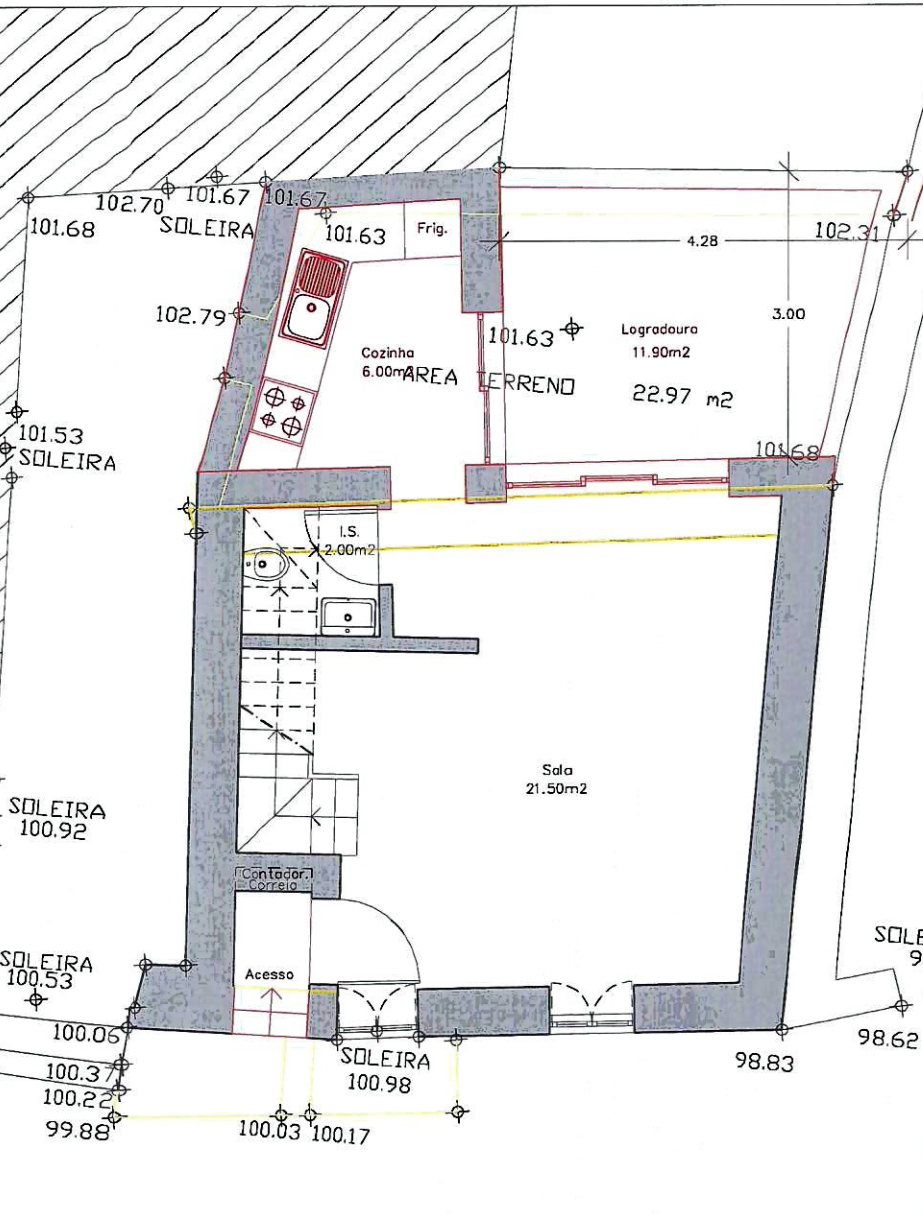

PLANTA DO RÉS-DO-CHÃO

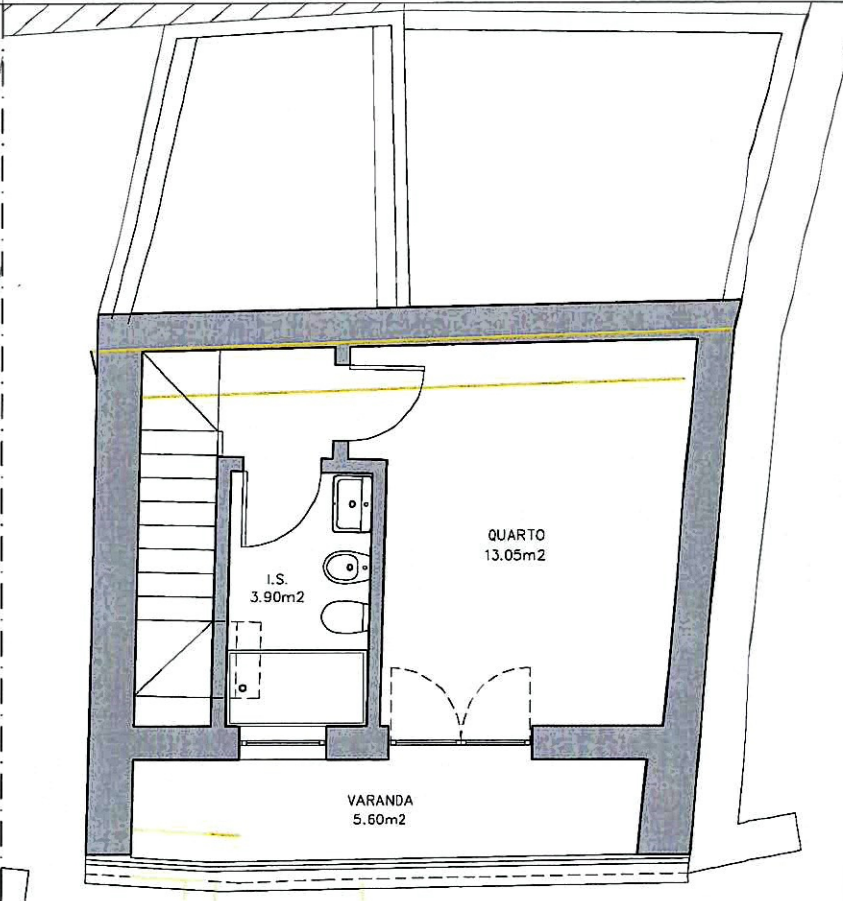

PLANTA 1º ANDAR


Nota(s):  
1 - Todas as dimensões deverão ser conferidas e rectificadas em obra


**RODRIGO LEITE**  
ARQUITECTURA

Estrada de São Marçal, n.º 23 - Ateliér A17  
Quinta do Salles - 2790-149 Carnaxide  
Tel: 93 640 30 30 - Email: rodrigo.leite@gmail.com

Requer	Local	
Paulo Bravo	Rua do Malvar, n.º 14 Linda-a-Velha - Oeiras	
PLANTAS DOS PISOS	Designação	Desenho
	ARQUITECTURA ESTUDO PRÉVIO - SOLUÇÃO 2 -	02
O Técnico:	Referência	Data
	0126	1:50 Fev. 2022



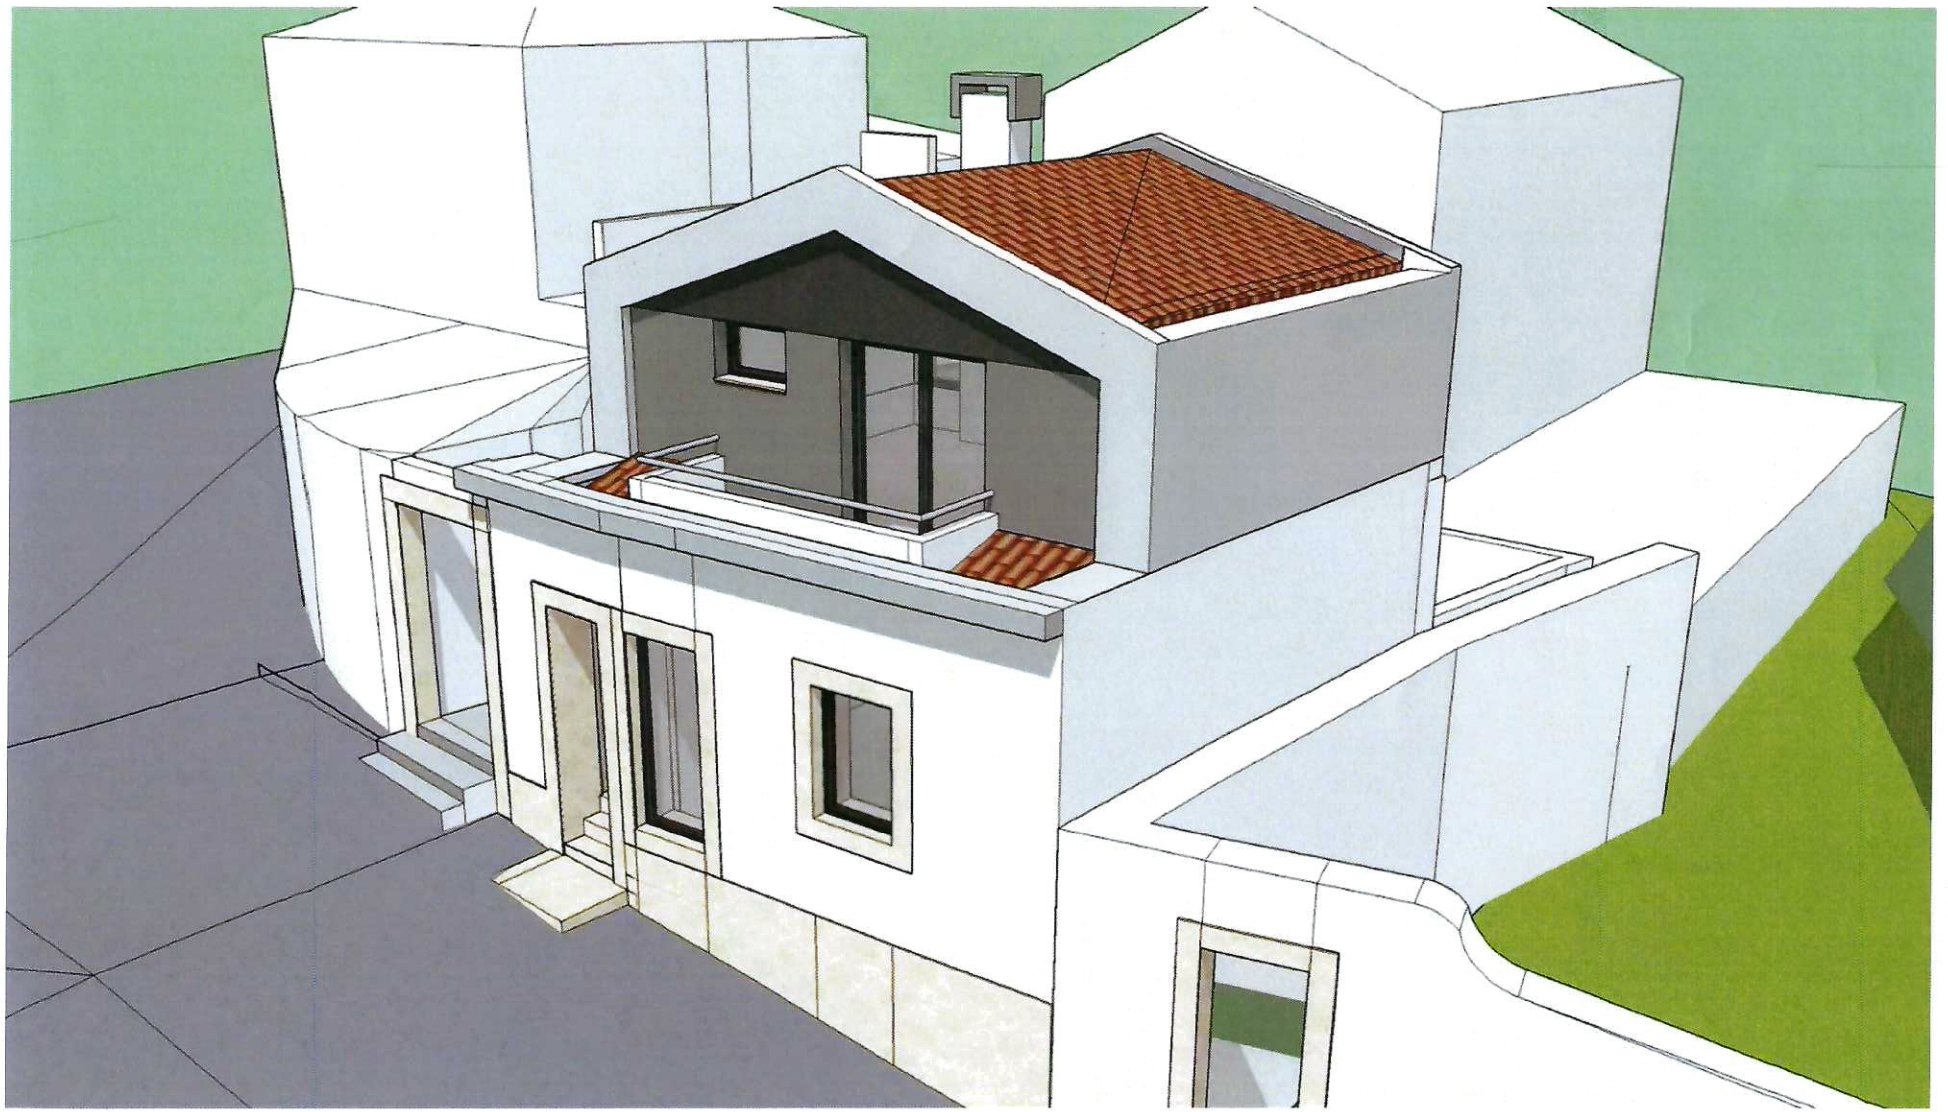

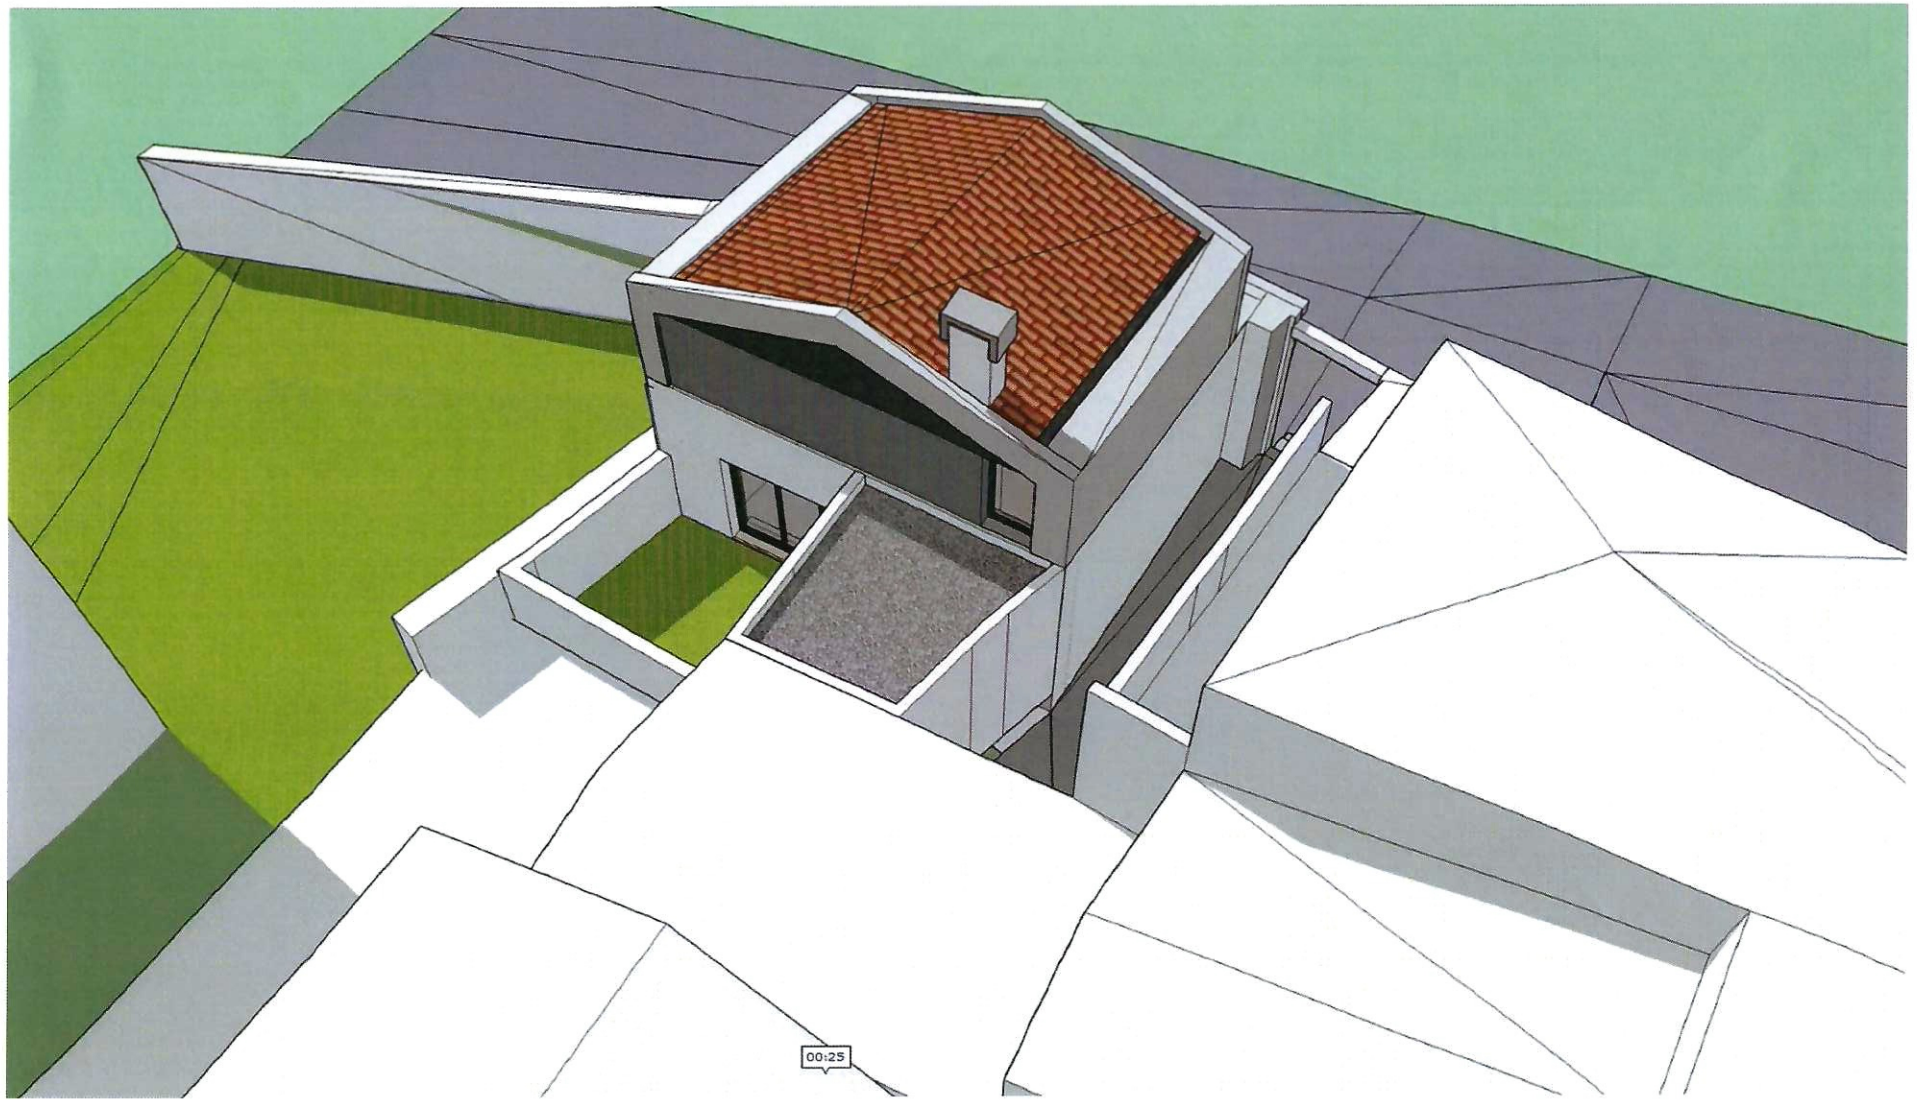

00:25