



Planta do Rés do Chão

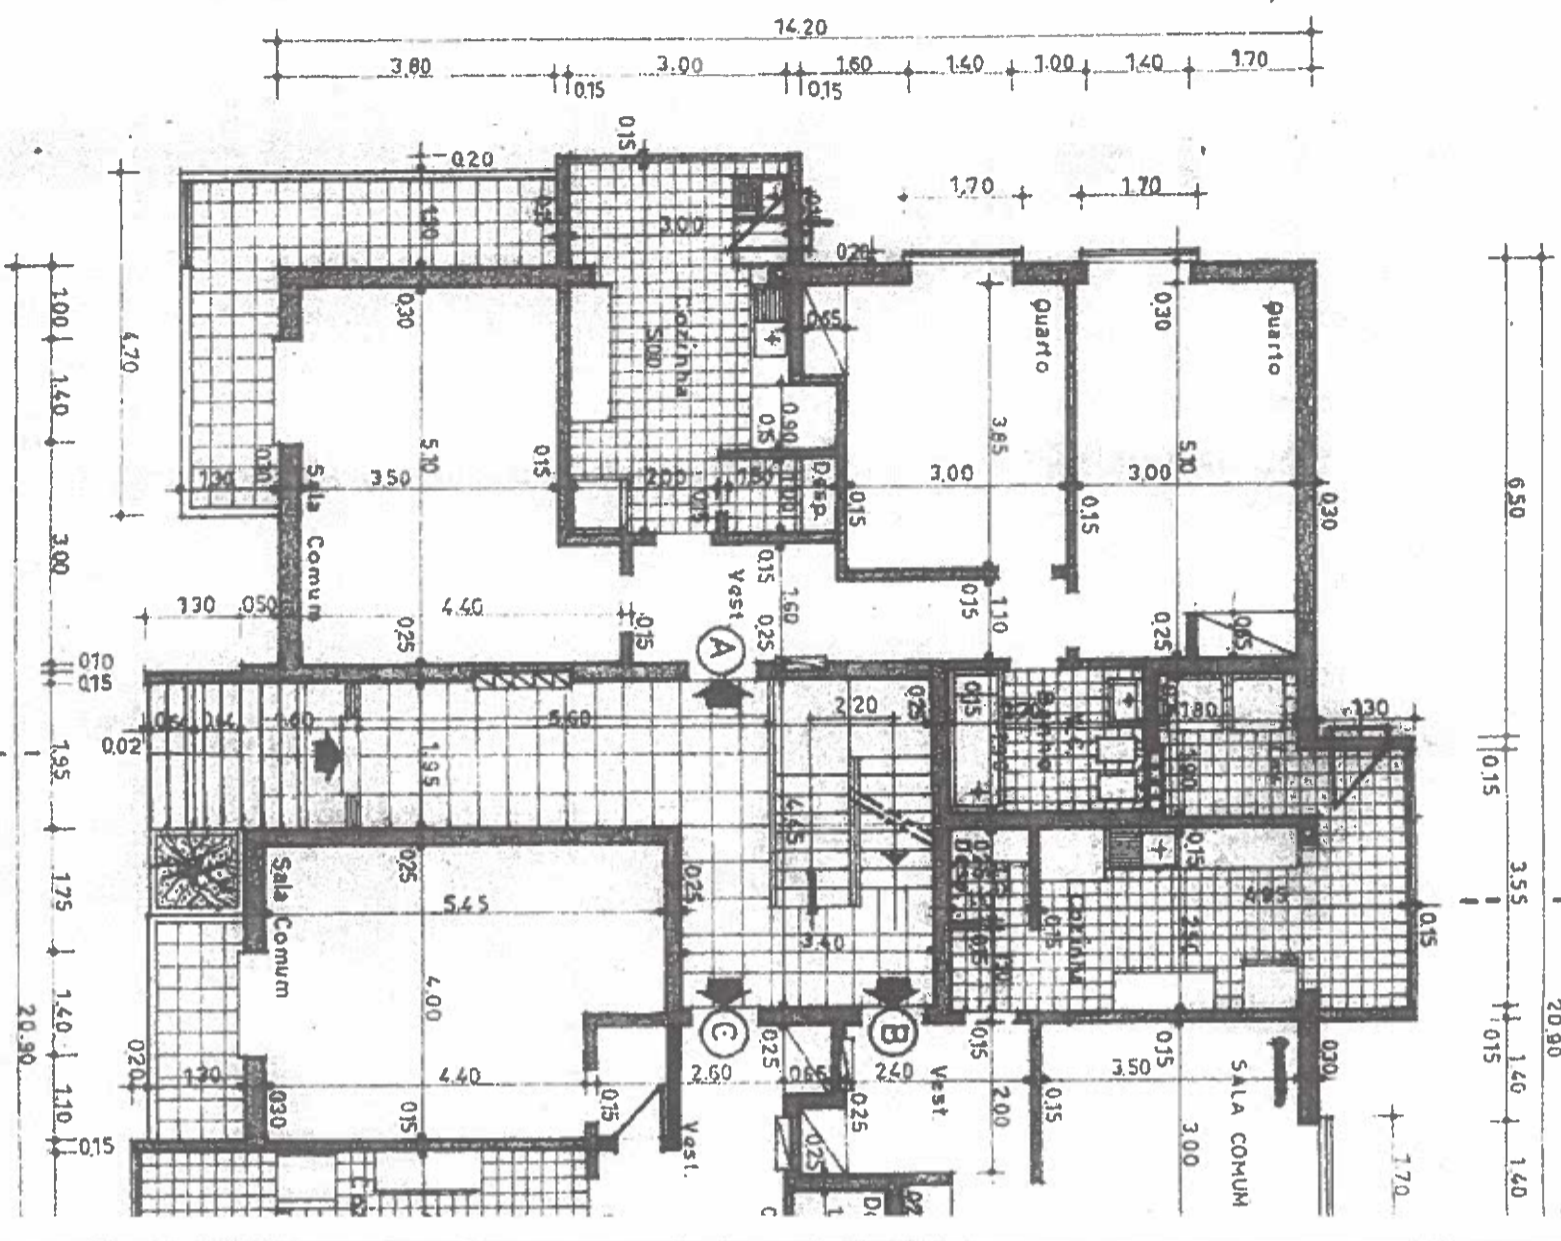

Blo - A - 6,115
 Blo - B - 39,915
 e - 119,28



[Handwritten signature]

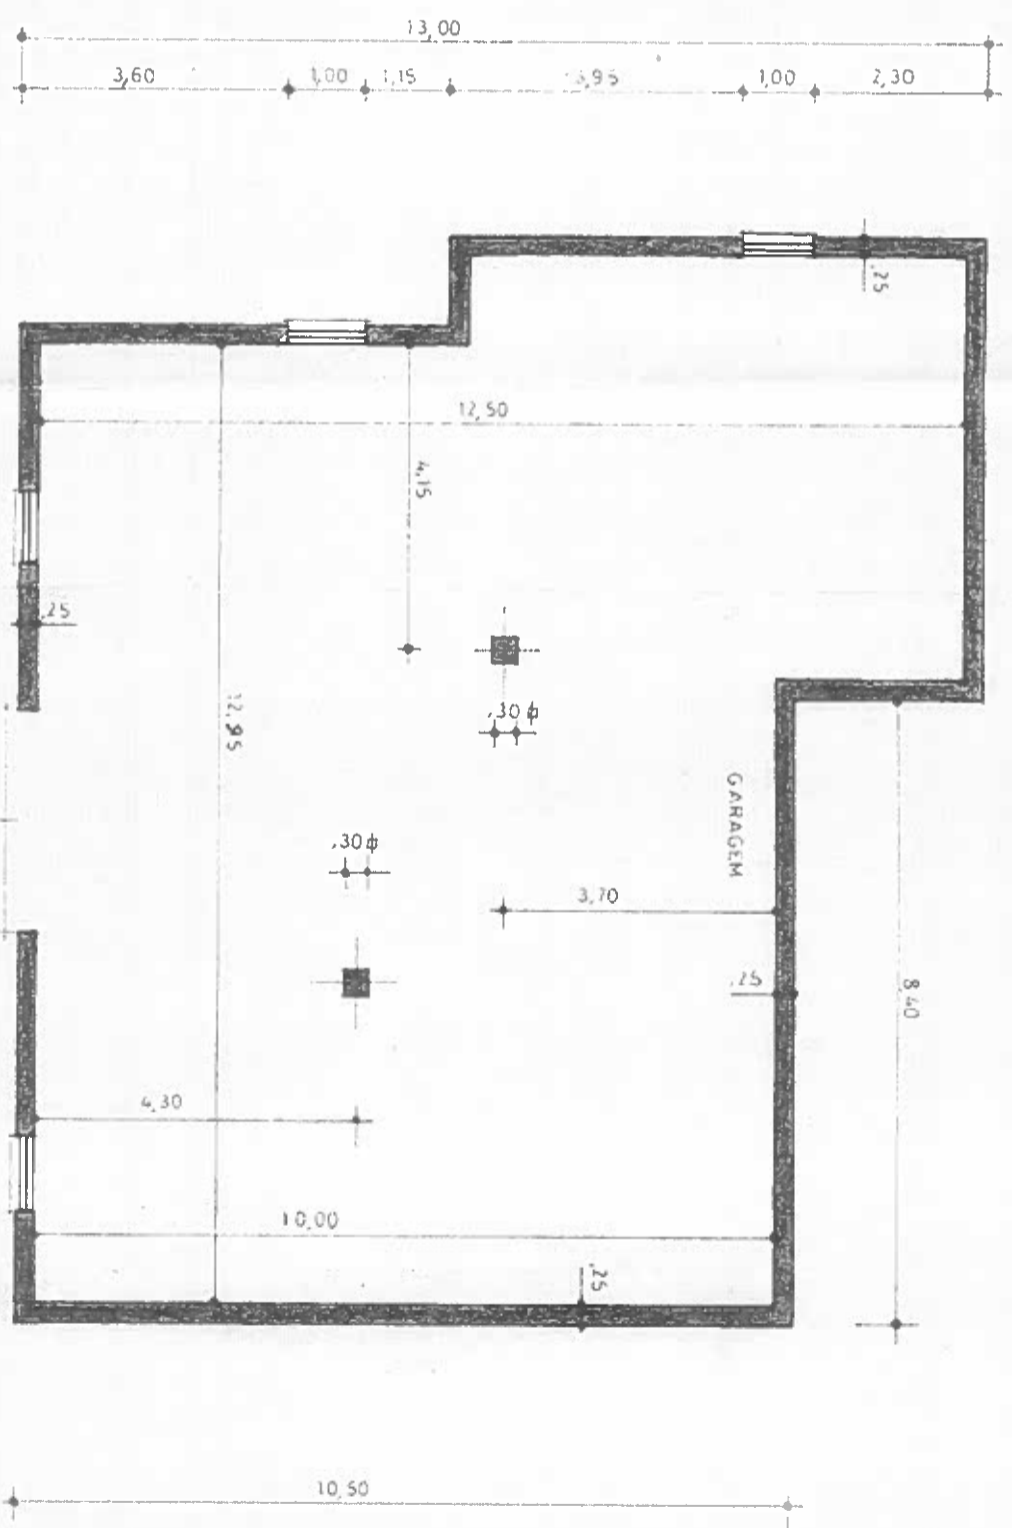

Planta da Garagem

Chave

Escala 1:100

Arquiteto *[Signature]* nº 15

Documento nº 10070
 número registado nº 10070
 em 21-11-80
[Signature]
 285