
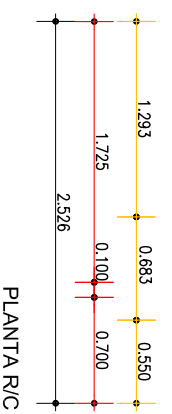


A

PLANTA NIVEL -1

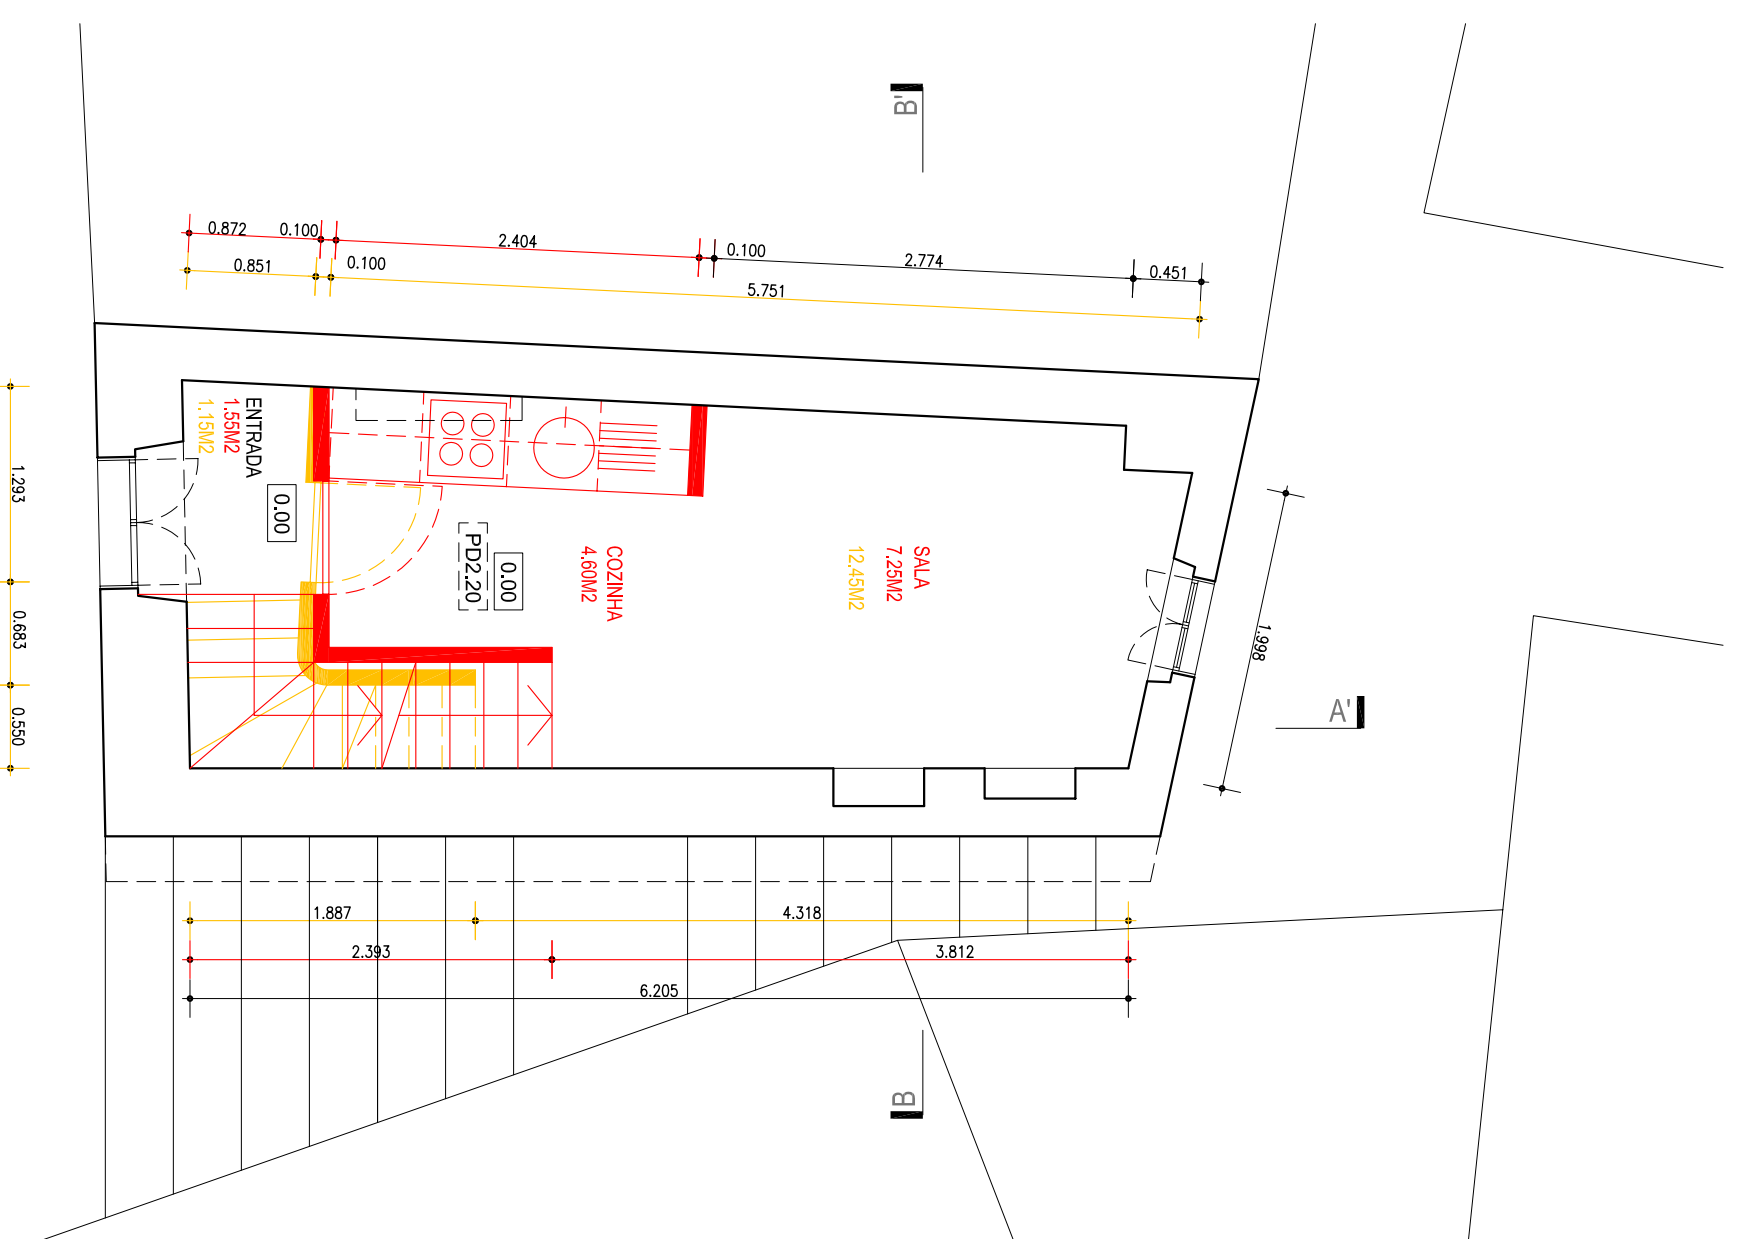

A

PLANTA R/C

DES. Nº	01
CLIENTE	
LOCAL	RUA JOÃO DO OUTEIRO Nº 55
FASE	LICENCIAMENTO
PEÇA	VERMELHOS E AMARELOS
	PLANTA NIVEL -1 E R/C
DATA	MARÇO 2008
ESCALA	1/ 50
REVISÃO	18.03.08

PEREIRA MIGUEL ARQUITECTOS  
 AV. PRAIA DA VITÓRIA Nº 5, A., CAVE 2  
 1000 - 245 LISBOA PORTUGAL  
 T + F: + 351 21 314 17 42  
 info@pm-arq.com www.pm-arq.com