


ANEXO IV

Fraço "D"

Handwritten initials and notes.

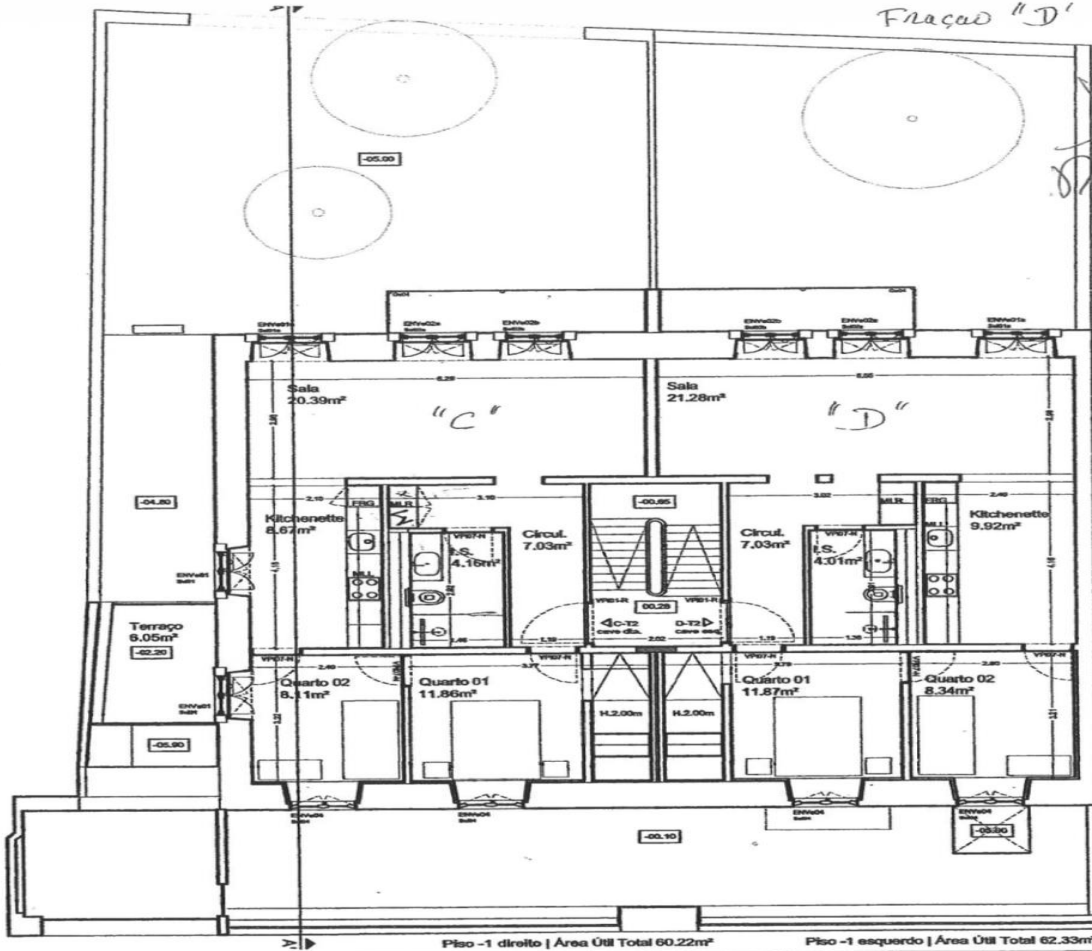

Planta do Piso -1

Piso -1 direito | Área Útil Total 60.22m²

Piso -1 esquerdo | Área Útil Total 62.33m²



Nome do Projecto | Calçada das Necessidades
 Desenho | Planta do Piso -1 e Piso -2 | Proposta
 Escala | 1/100 Número | LAO.300.01.01
 Localização | Calçada das Necessidades Nº 32, Lisboa
 Cliente | Jean-François Curé
 Fase | Execução
 Arquitectura | HMLarch
 Contacto | +351 914 999 259
 Data | Setembro de 2020
 Assinatura |

HM