




PROJETO DE ARQUITETURA

requerente:	Construções Mirense, Lda.	Escala:	1:200
local:	Rua das Cruzes, Oiã, Oliveira do Bairro	Data:	28-05-2022
contém:	Planta Piso 0		
Técnico Responsável:	Des.	Subst. Des. Nº.	Des. Nº.
Tiago Vicente Pereira (Eng.º)			01



PROJETO DE ARQUITETURA

requerente: Construções Mirense, Lda.		Escala:	
local: Rua das Cruzes, Oiã, Oliveira do Bairro		1:200	
contém:		Data:	
Planta Piso 1		28-05-2022	
Técnico Responsável:	Des.	Subst. Des. Nº.	Des. Nº.
Tiago Vicente Pereira (Eng.º)			02

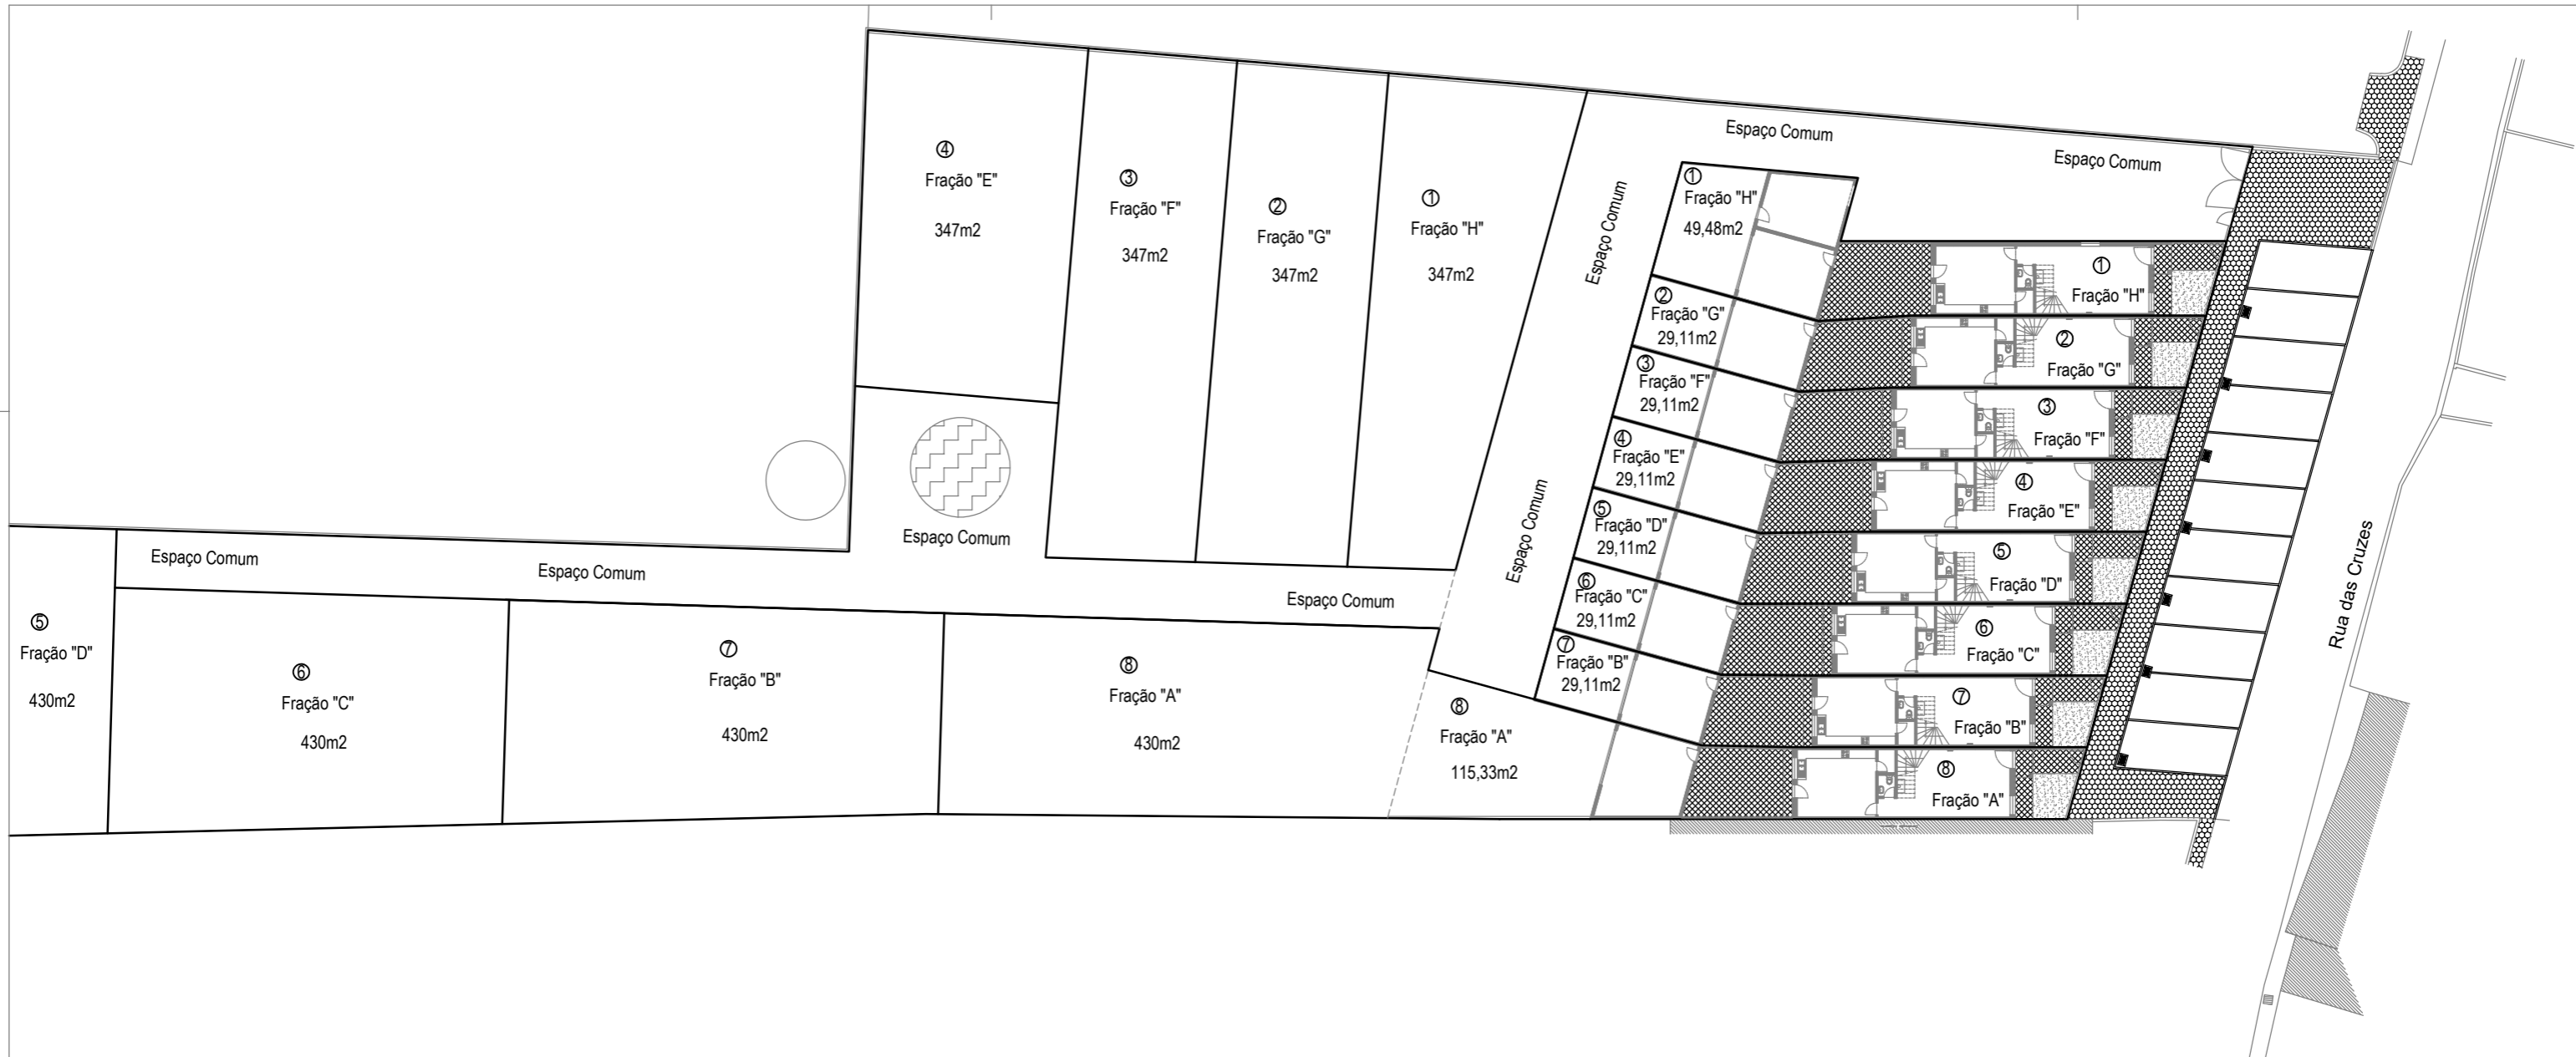

Projeto de Arquitetura			
requerente:	Construções Mirense, Lda.	Escala:	1:200
local:	Rua das Cruzes, Oia, Oliveira do Bairro	Data:	28-05-2022
contém:	Planta de Implantação - Logradouros - Hortas		Des. Nº:
Técnico Responsável:	Des.	Subst. Des. Nº:	Des. Nº:
Tiago Vicente Pereira (Eng.º)			03