

Todas as medidas estão referenciadas em metros e deverão ser verificadas em obra. Todas as peças desenhadas deverão ser lidas em conjunto, assim como com as especialidades e peças escritas. Este desenho é propriedade dos projetistas e não pode ser utilizado, produzido, reproduzido, alterado no seu todo, ou em parte, ou comunicado a terceiros sem a sua expressa autorização.

autor do projecto
 RICARDO PEREIRA | OARSN N.º 16463
 arqmondgo@gmail.com
 239 097 051
 Rua Quinta da Portela
 Lote 9.1, nº 117, loja C
 3050-509 Coimbra



requerente
 MARIANA HELENO&NELSON GERALDO


fase
 OBRA DE ALTERAÇÃO E AMPLIAÇÃO

obra e localização
 HABITAÇÃO UNIFAMILIAR | OUTEIRA DE S.PEDRO, AMEAL, COIMBRA

descrição e escala
 PISO 0 - PROPOSTO - 1:100

arqmondgo

| Rev. | Data | Descrição | data |
|------|------------|--------------------------|-------------|
| R00 | 2025-06-19 | Emissão inicial | 14/10/2025 |
| R01 | 2025-10-14 | Resposta Ofício nº 31743 | folha nº 11 |

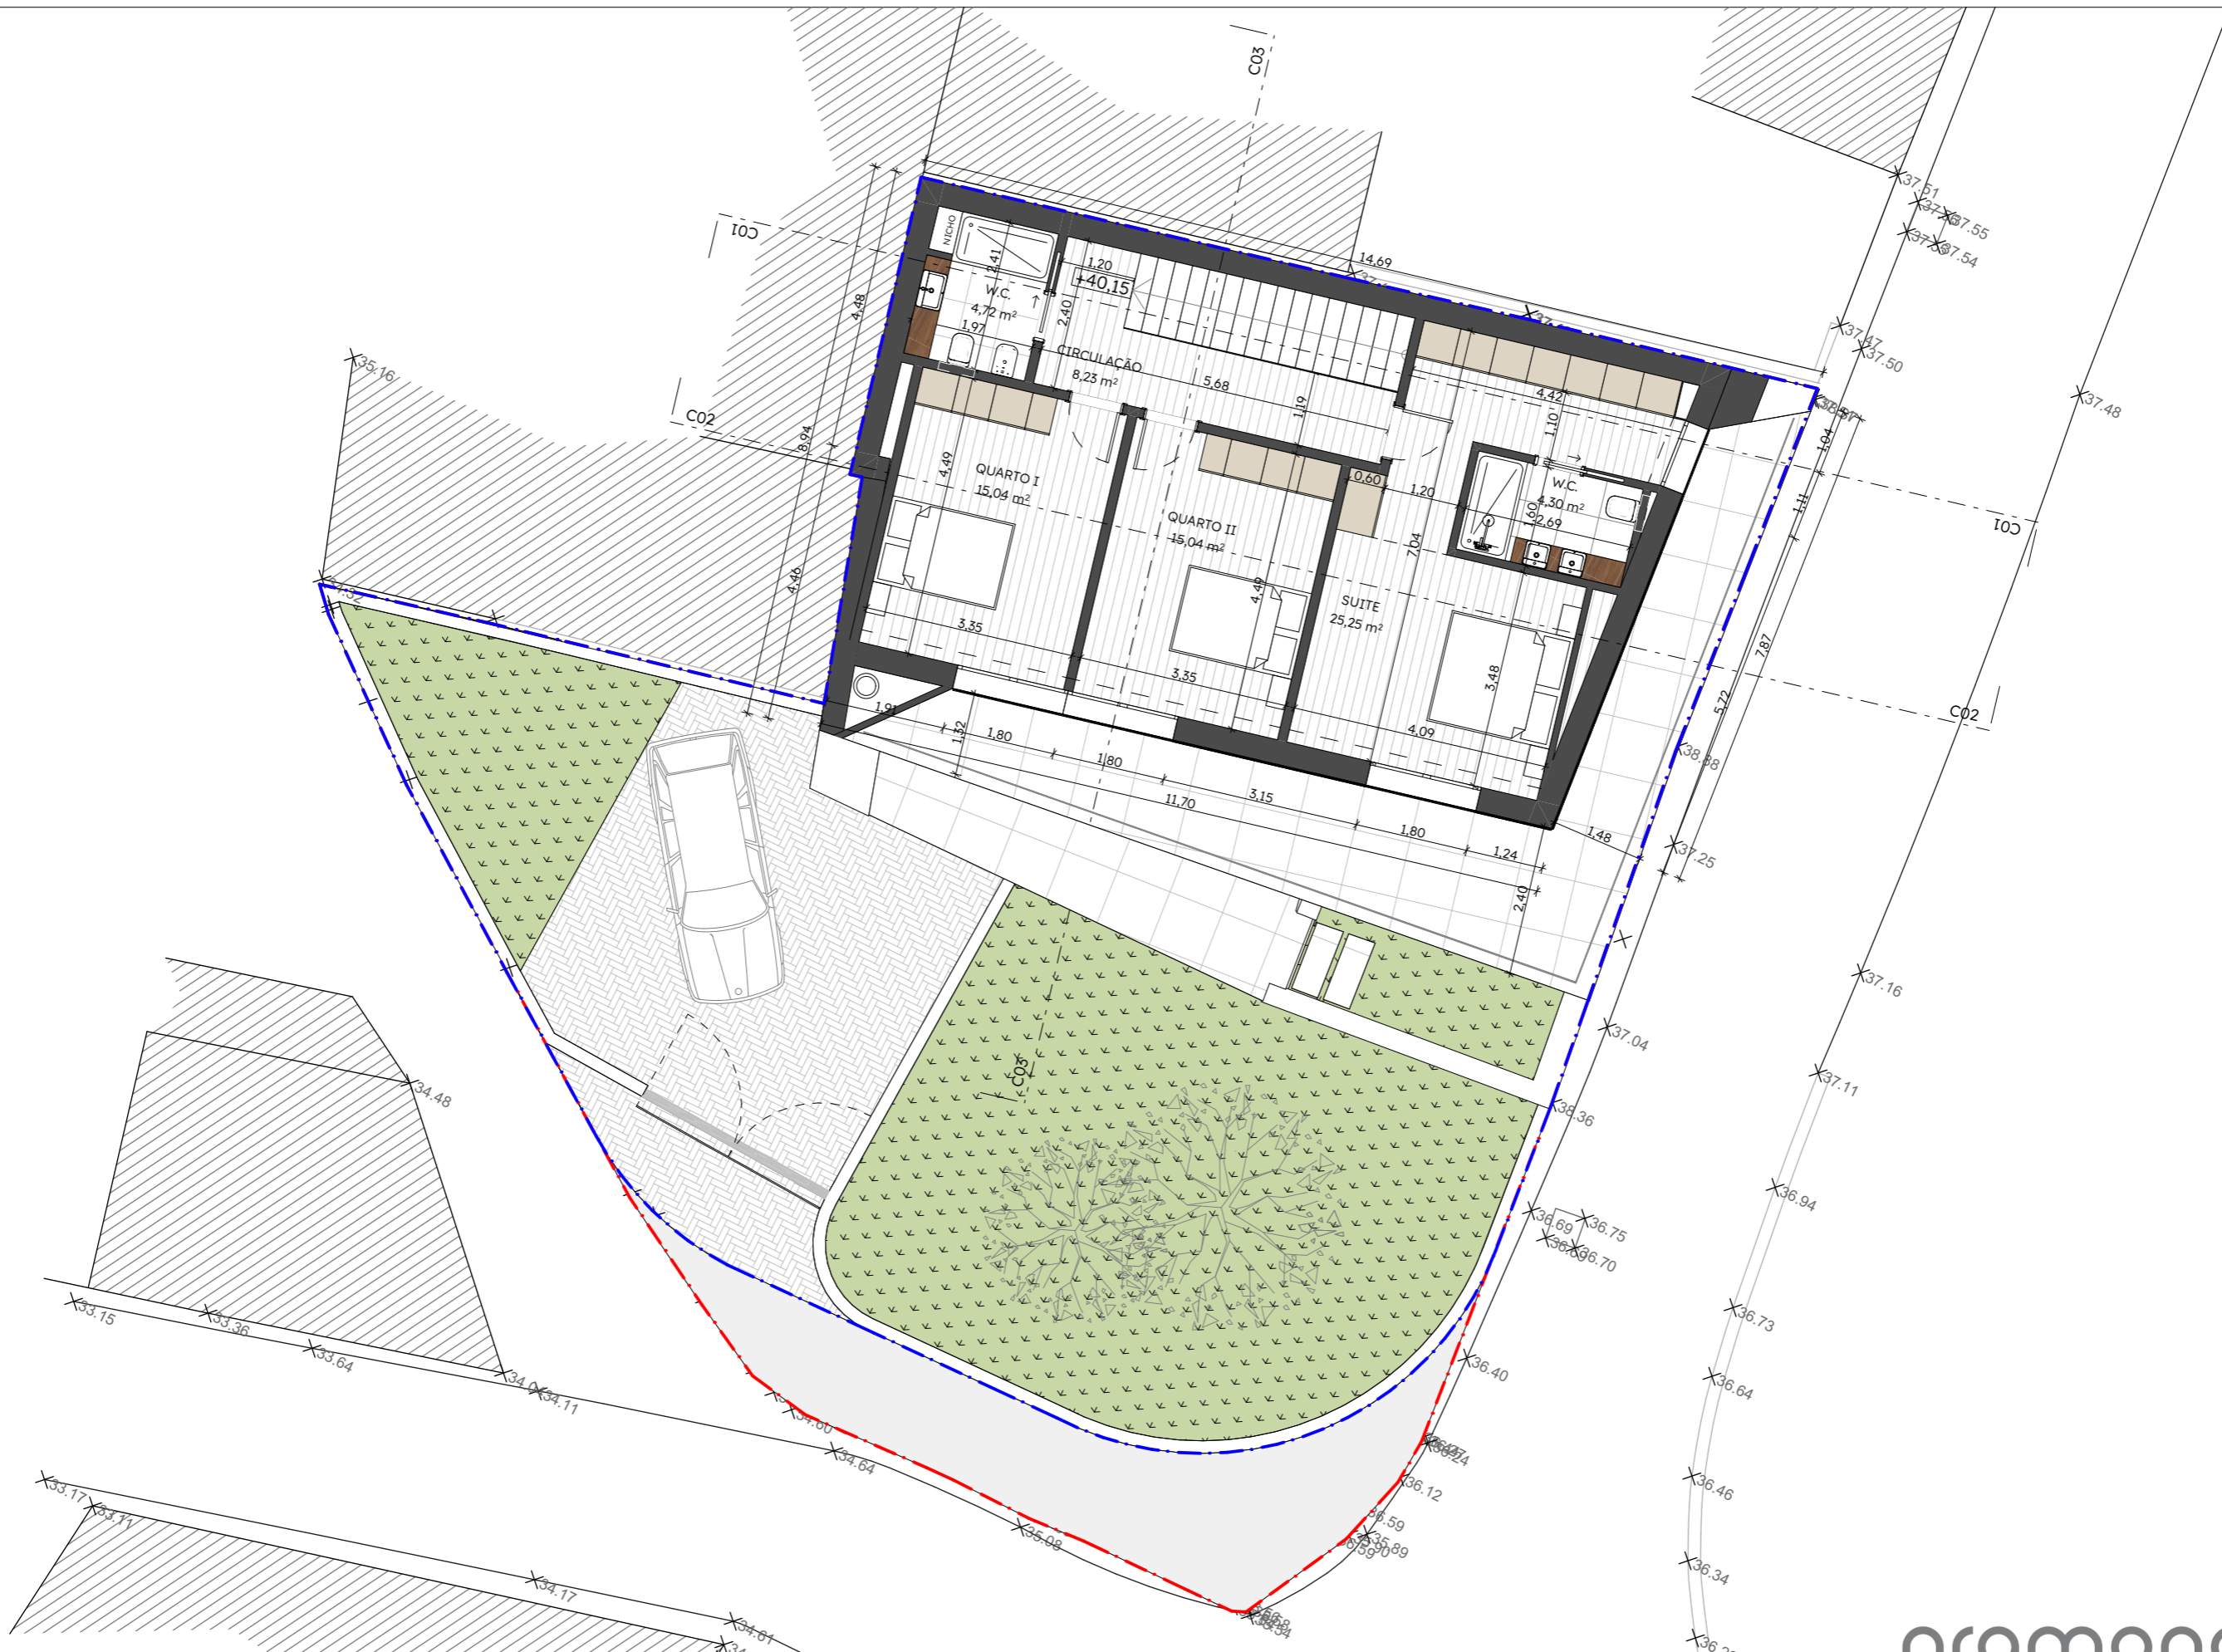

Todas as medidas estão referenciadas em metros e deverão ser verificadas em obra. Todas as peças desenhadas deverão ser lidas em conjunto, assim como com as especialidades e peças escritas. Este desenho é propriedade dos projetistas e não pode ser utilizado, produzido, reproduzido, alterado no seu todo, ou em parte, ou comunicado a terceiros sem a sua expressa autorização.

autor do projecto
 RICARDO PEREIRA | OARS N.º 16463
 arqmondego@gmail.com
 239 097 051
 Rua Quinta da Portela
 Lote 9.1, nº 117, loja C
 3050-509 Coimbra



requerente
 MARIANA HELENO&NELSON GERALDO


fase
 OBRA DE ALTERAÇÃO E AMPLIAÇÃO

obra e localização
 HABITAÇÃO UNIFAMILIAR | OUTEIRA DE S.PEDRO, AMEAL, COIMBRA

descrição e escala
 PISO 1 - PROPOSTO - 1:100

arqmondego

| Rev. | Data | Descrição | data |
|------|------------|--------------------------|-------------|
| R00 | 2025-06-19 | Emissão inicial | 14/10/2025 |
| R01 | 2025-10-14 | Resposta Ofício nº 31743 | folha nº 12 |

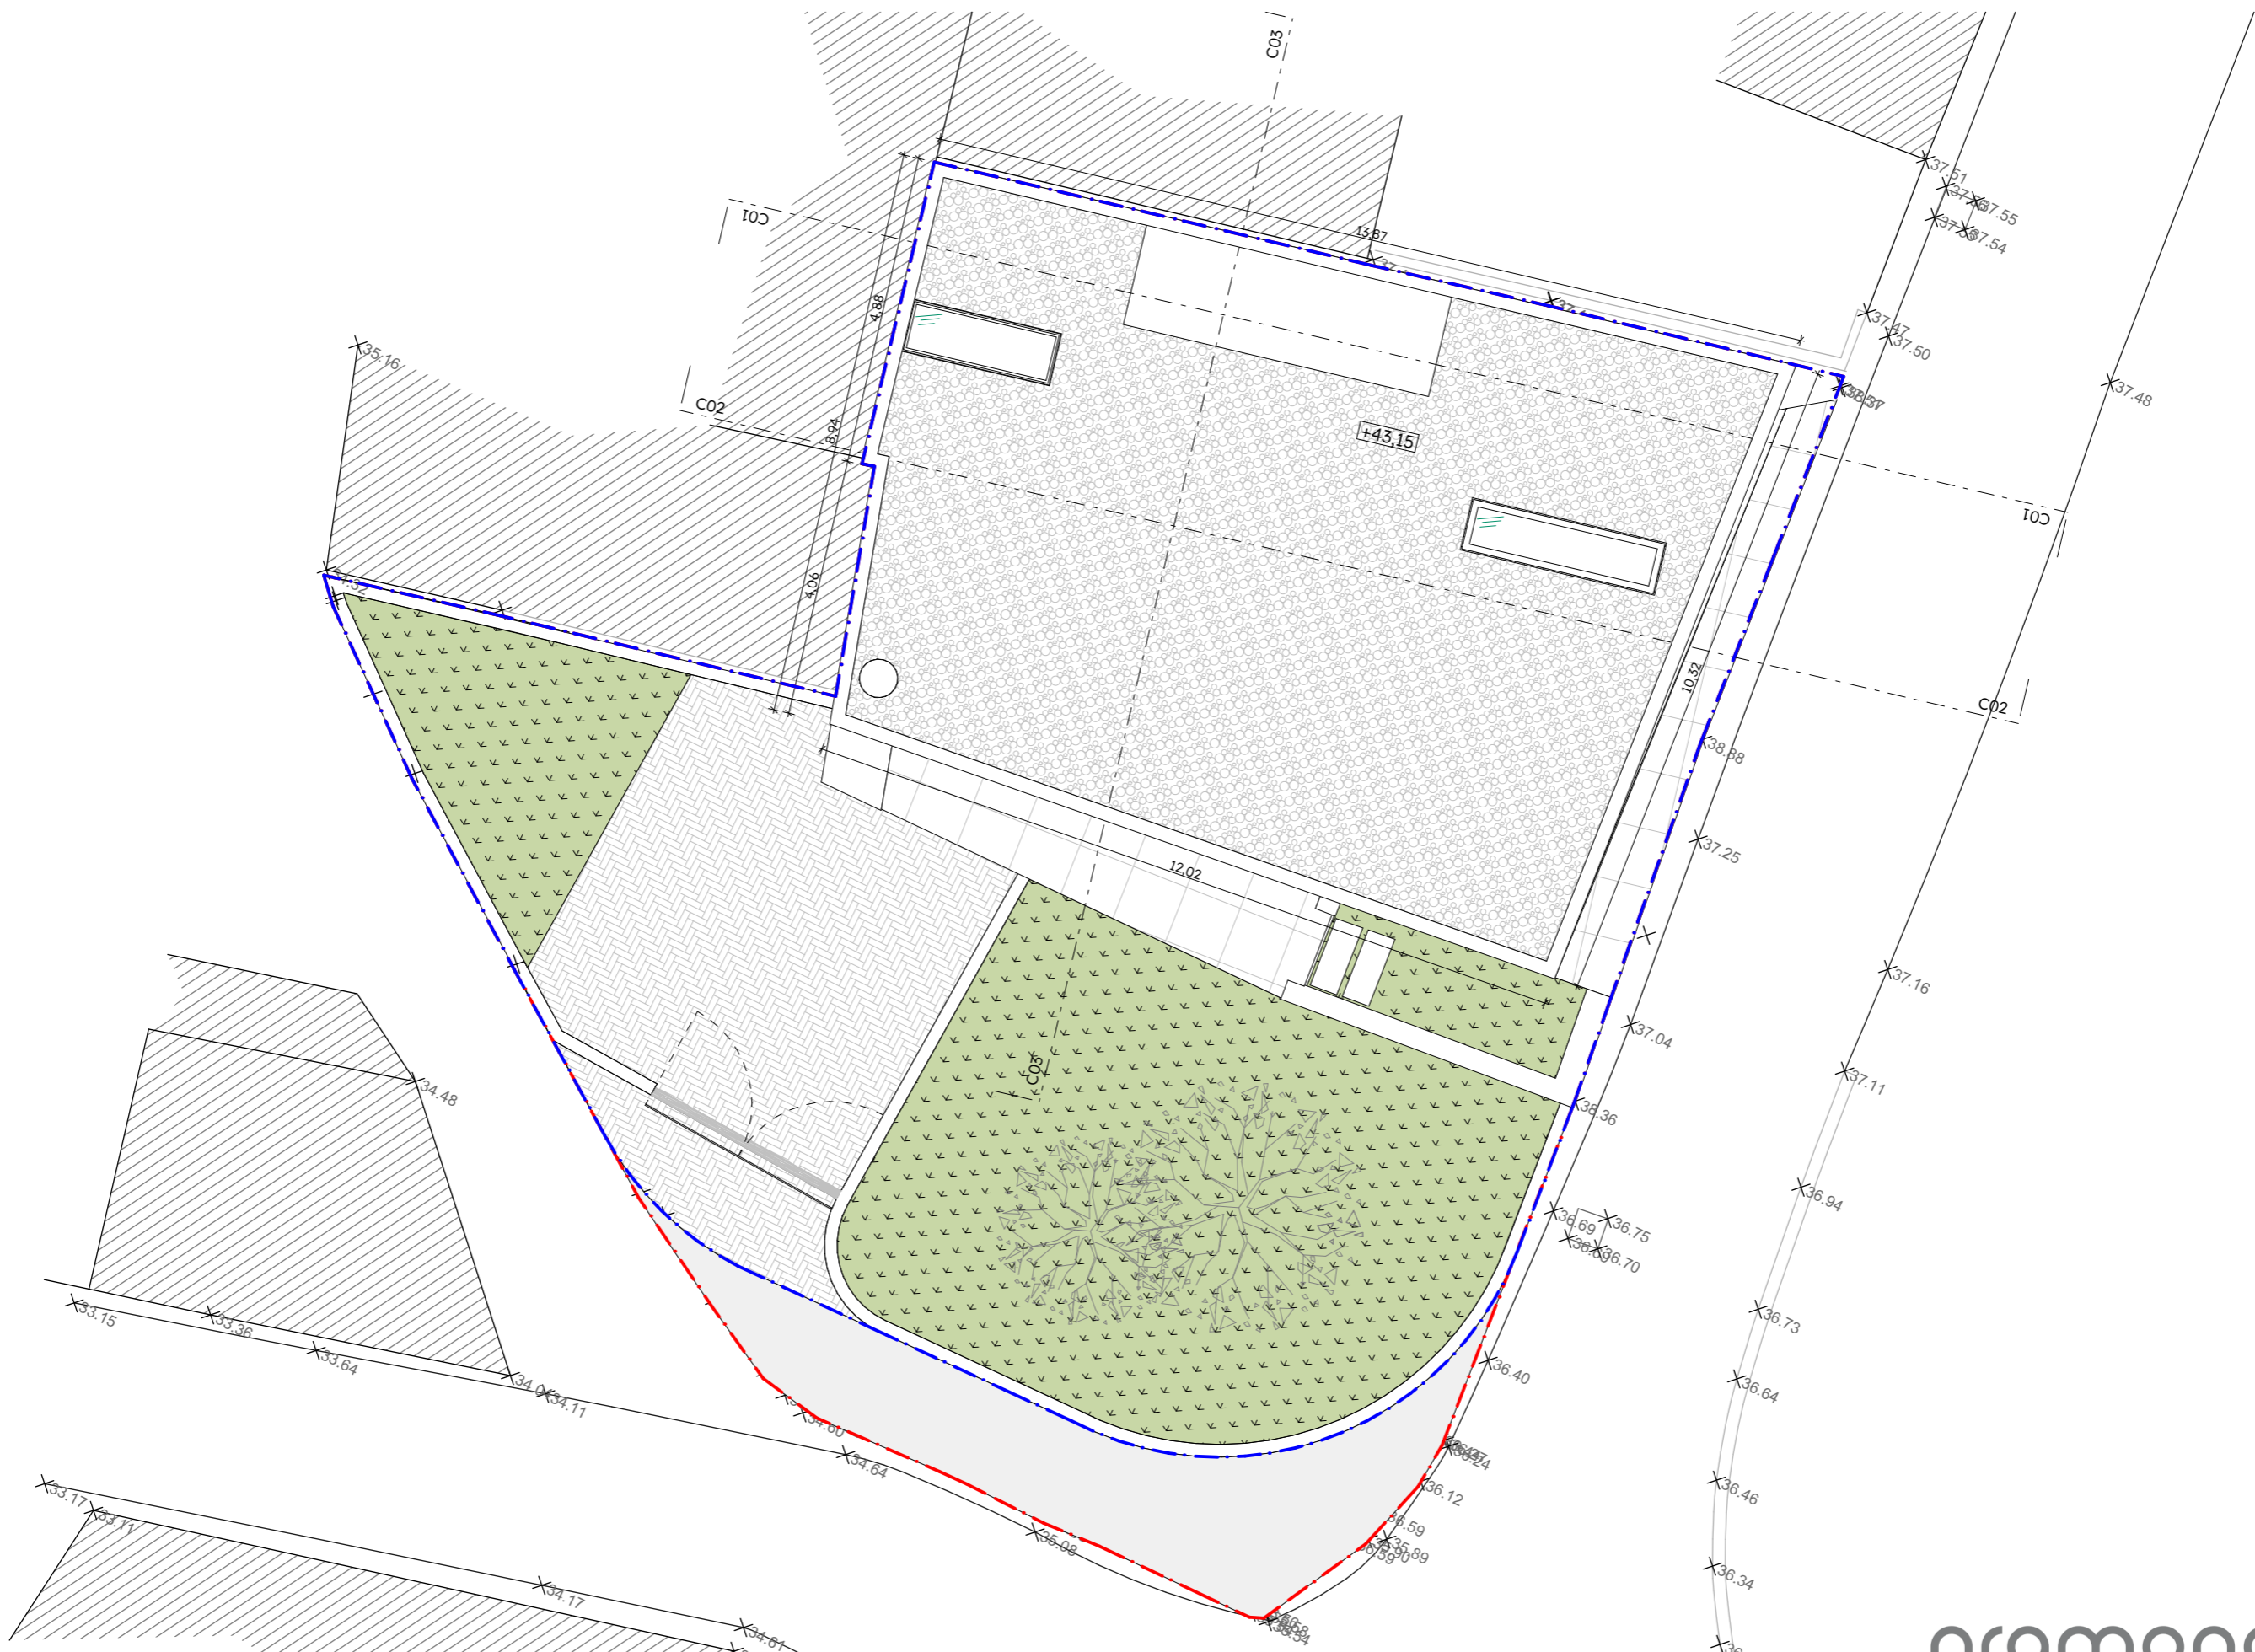

Todas as medidas estão referenciadas em metros e deverão ser verificadas em obra. Todas as peças desenhadas deverão ser lidas em conjunto, assim como com as especialidades e peças escritas. Este desenho é propriedade dos projetistas e não pode ser utilizado, produzido, reproduzido, alterado no seu todo, ou em parte, ou comunicado a terceiros sem a sua expressa autorização.

autor do projecto
 RICARDO PEREIRA | OARSN N.º 16463
 arqmondego@gmail.com
 239 097 051
 Rua Quinta da Portela
 Lote 9.1, nº 117, loja C
 3050-509 Coimbra



requerente
 MARIANA HELENO&NELSON GERALDO

fase
 OBRA DE ALTERAÇÃO E AMPLIAÇÃO

obra e localização
 HABITAÇÃO UNIFAMILIAR | OUTEIRA DE S.PEDRO, AMEAL, COIMBRA

descrição e escala
 COBERTURA- PROPOSTO - 1:100

arqmondego

| Rev. | Data | Descrição |
|------|------------|--------------------------|
| R00 | 2025-06-19 | Emissão inicial |
| R01 | 2025-10-14 | Resposta Ofício nº 31743 |

data
 14/10/2025

folha nº
 13