


REQUERIMENTO JUNTO. PARE

A

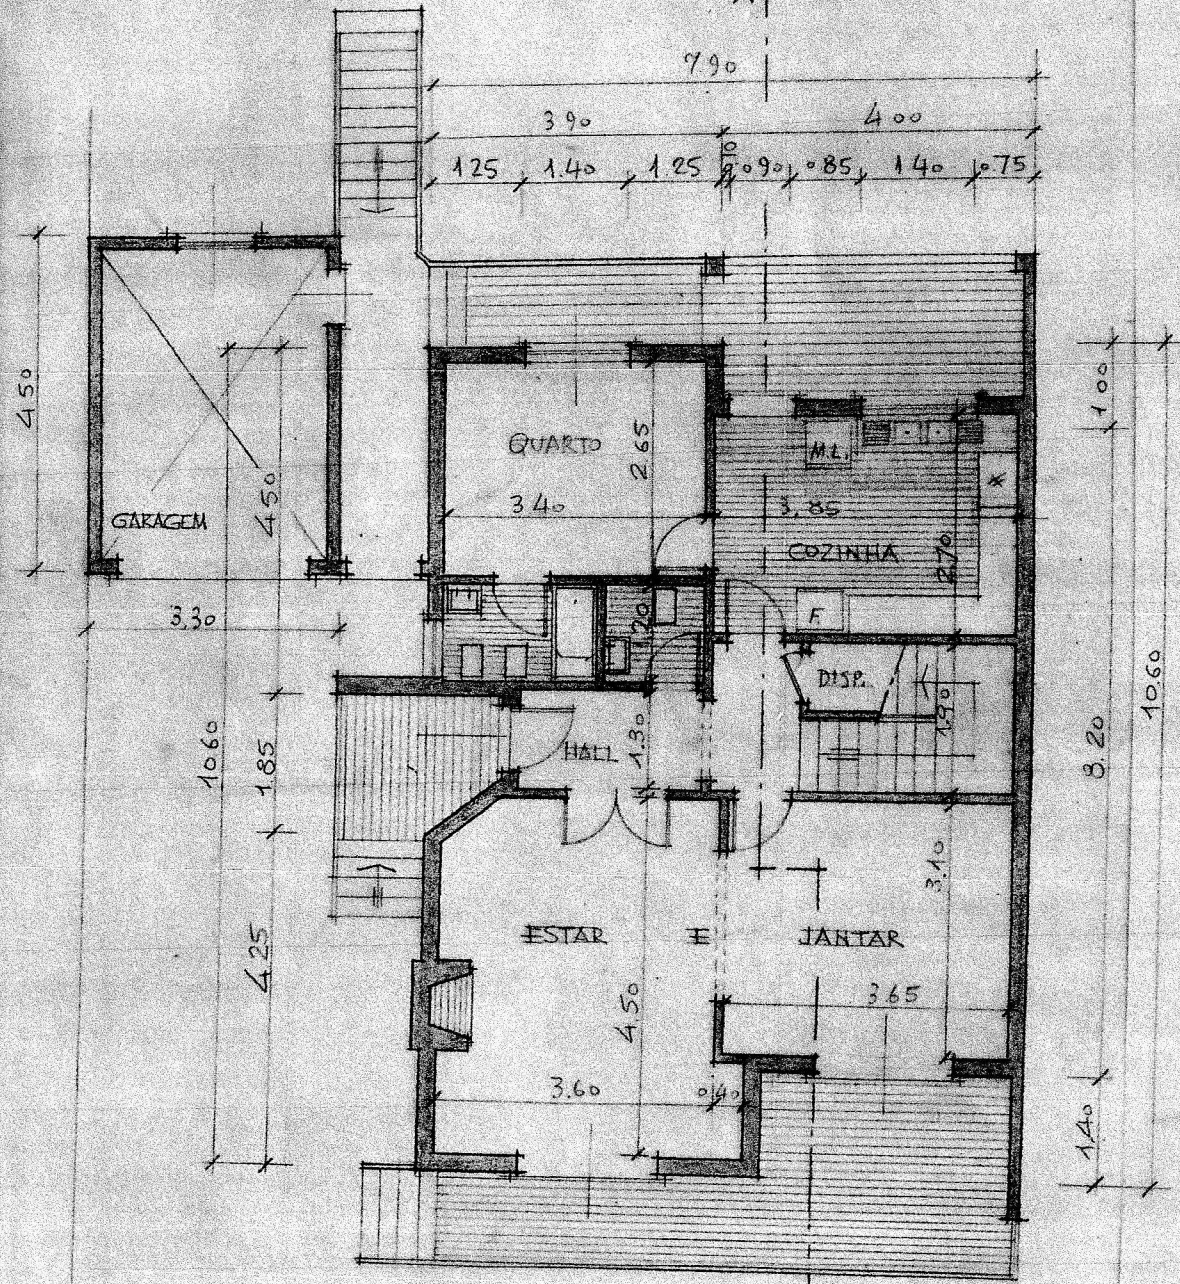


R/CHÃO

B



00732
L. MARQUES

12208724
L. MARQUES

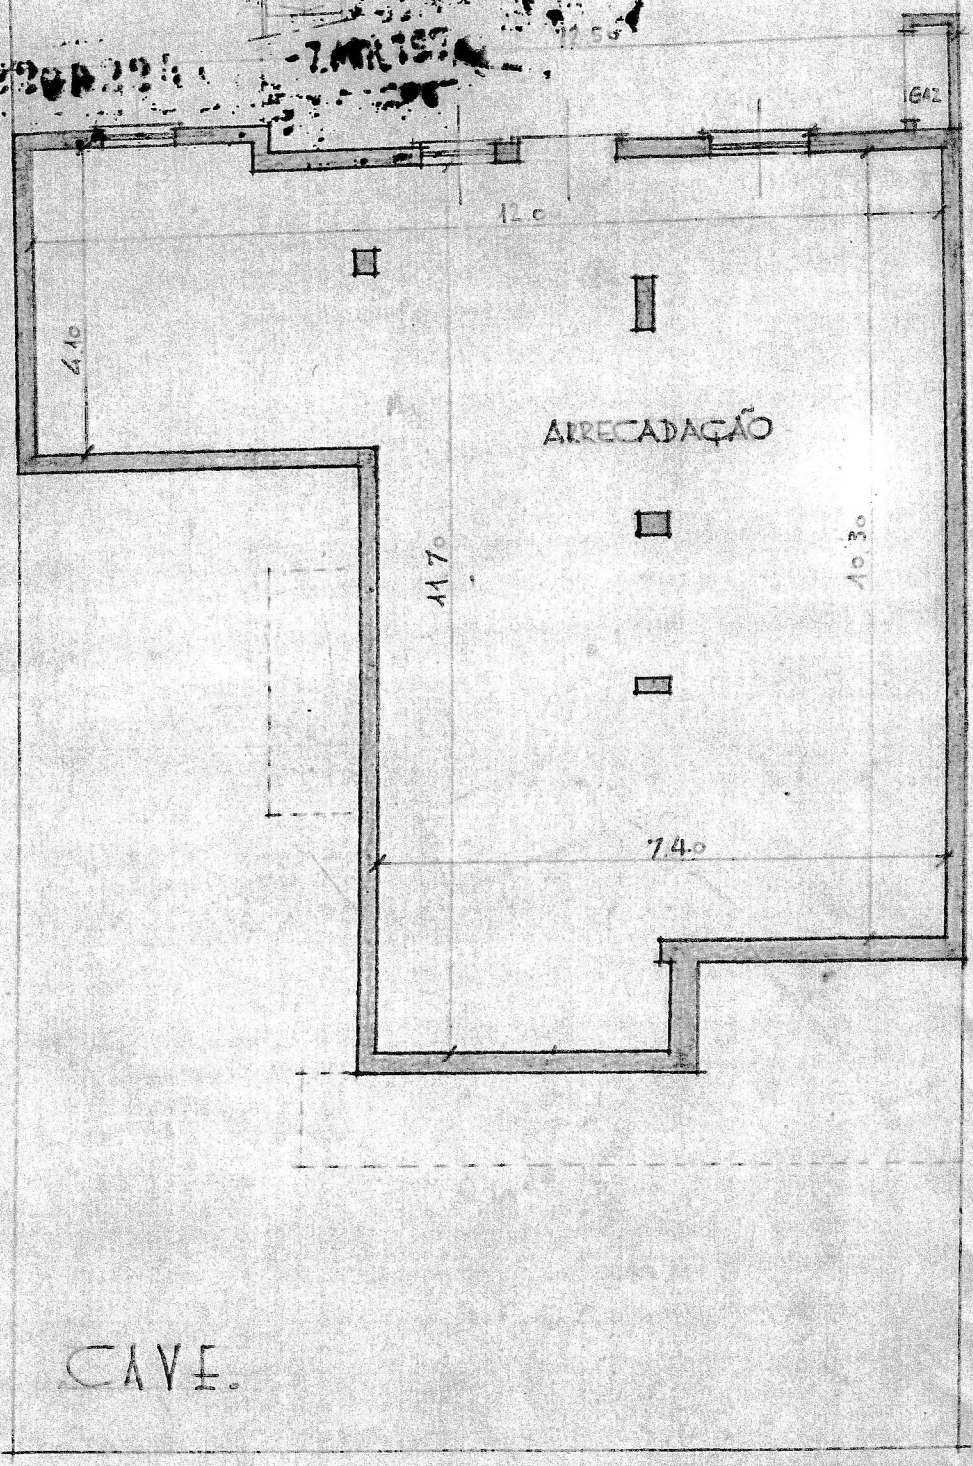


CAVE.

O TÉCNICO n.º 40

[Handwritten signature]

DE - CONCELHO DE CASCAIS. ESC. 1:100.

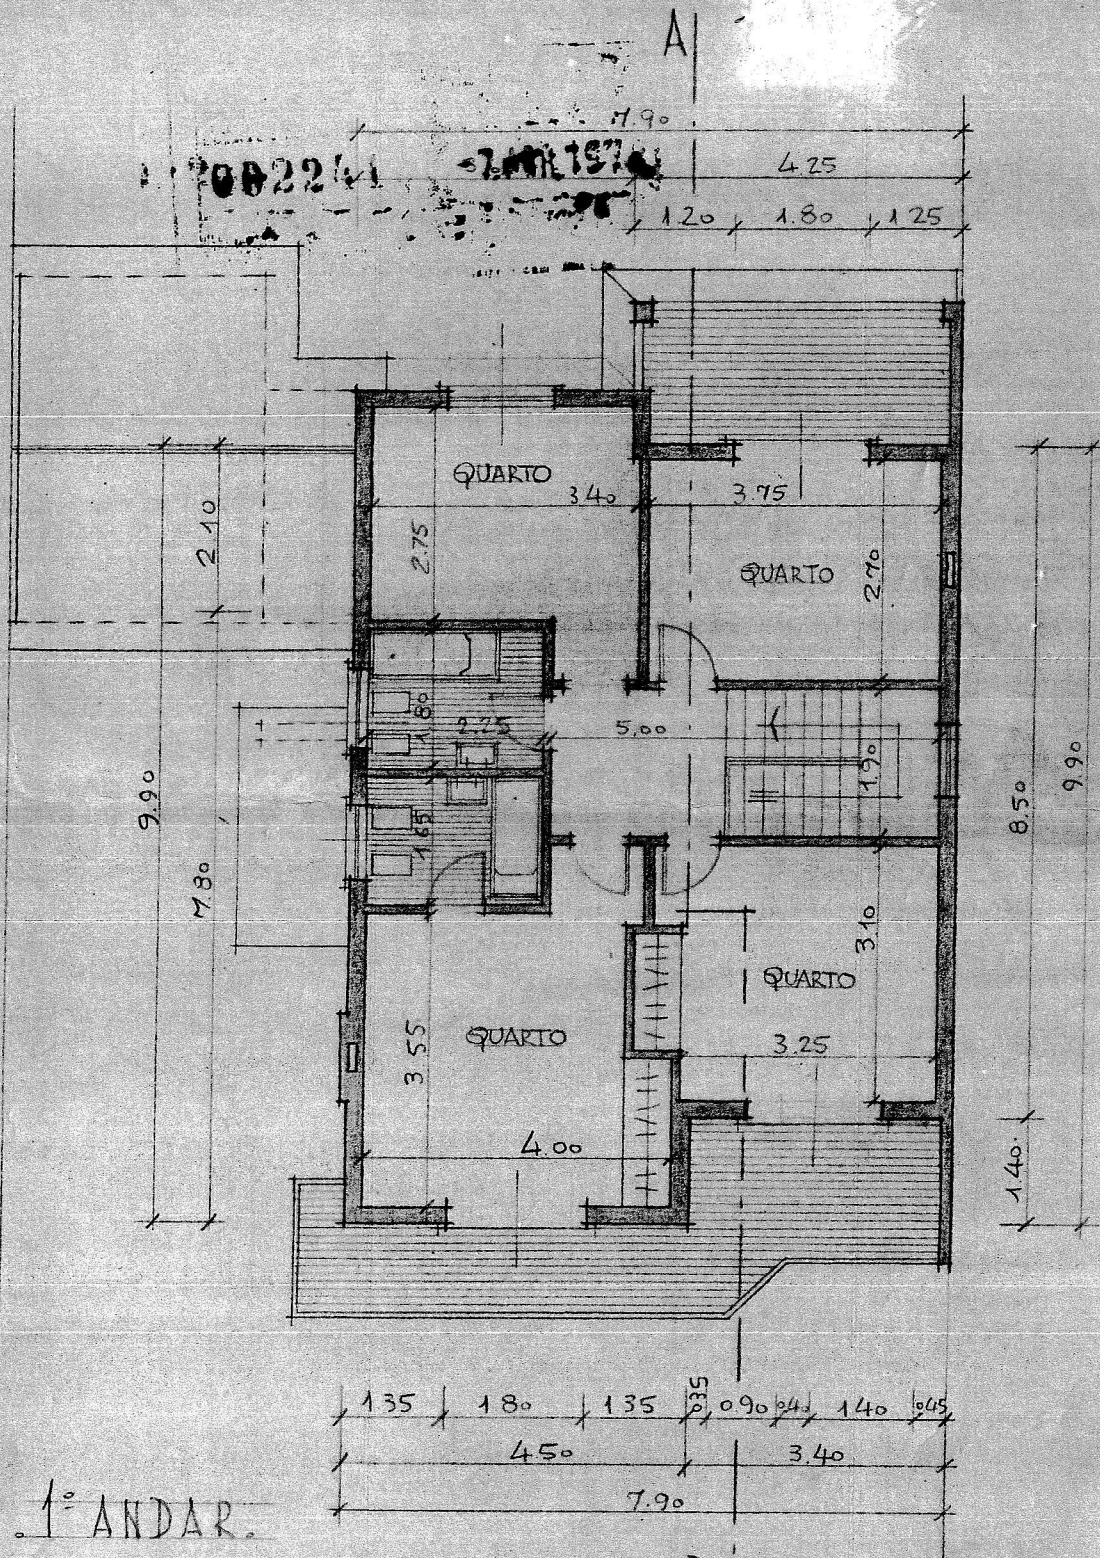

1º ANDAR.

O TÉCNICO n.º 40

[Handwritten signature]