


EDIFICIO DE HABITACIÃO
 RUA D. DE QUINTA DOS MACHADOS, LOTES 20/21
 SOCIOBRAS PROTECTORA E CONSTRUCOES, Lda

"PIANTA DE ARQUITECTURA"

Actual: Rua Professor Mira Fernandes, Lotes 20/21, 7º. andar,
 Apartamento "L", 1.900 Lisboa

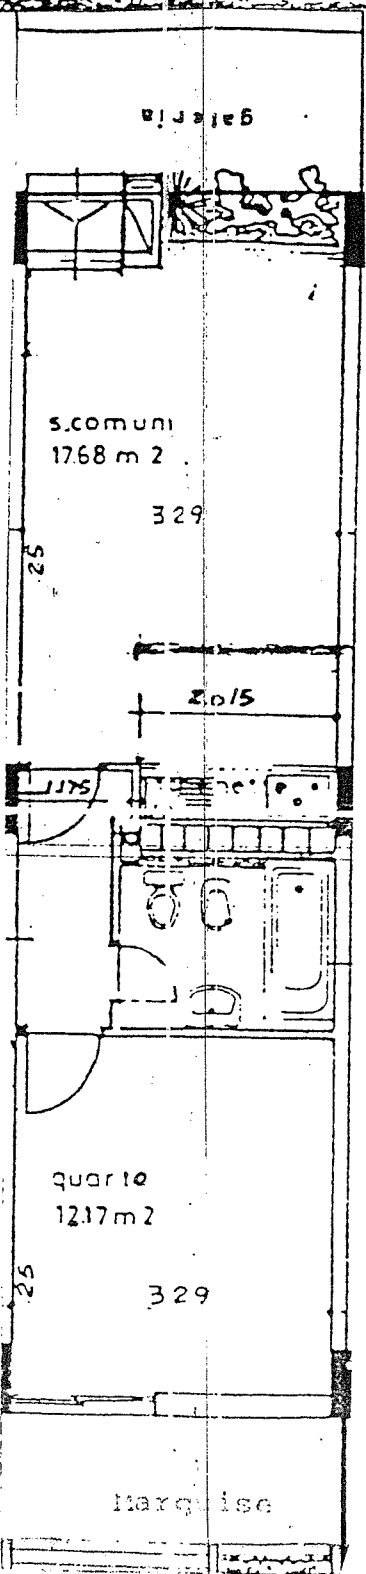

7º. andar
 Apartamento "L"