


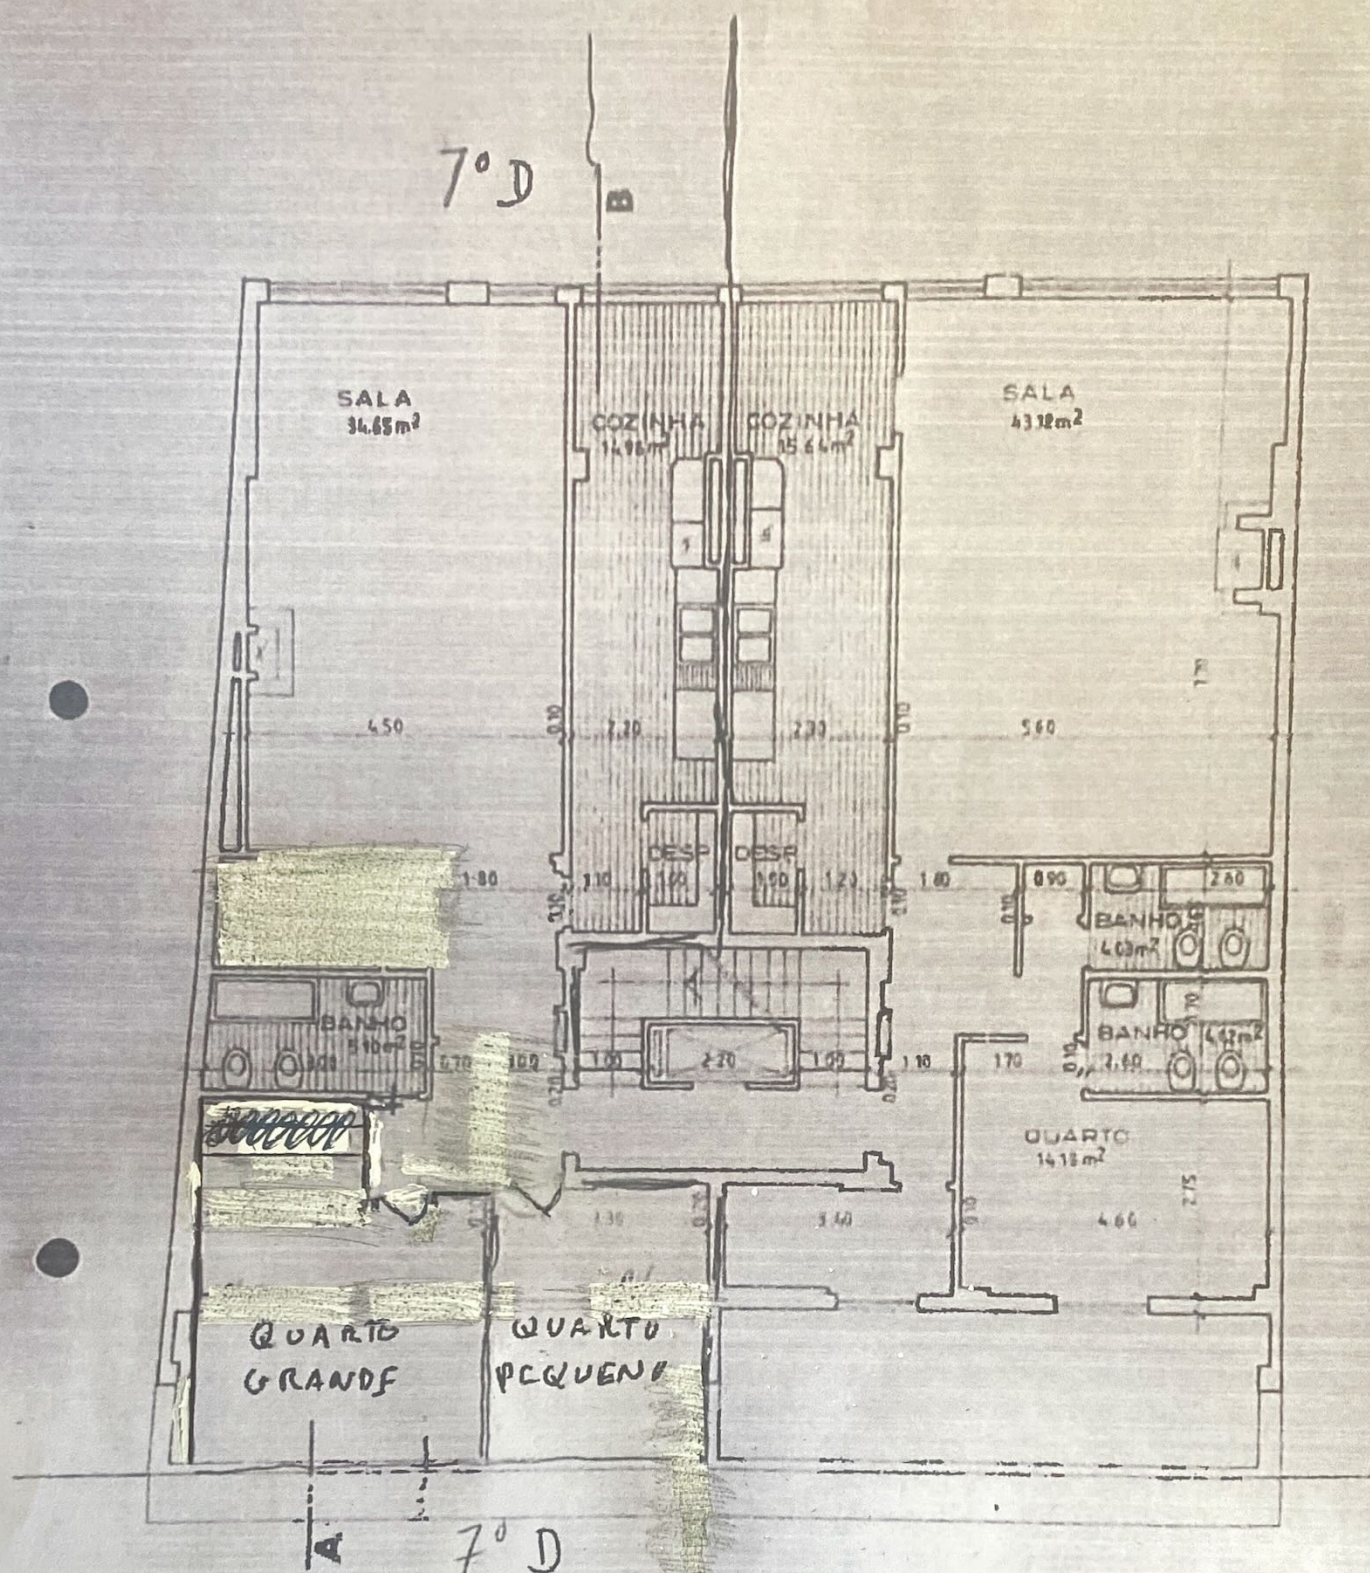

7º ANDAR

CARO MANEL

Esta planta
 É apenas indicativa. Não está a escada do
 caracol que dá acesso às arrecadações e à
 2ª casa de banho.