


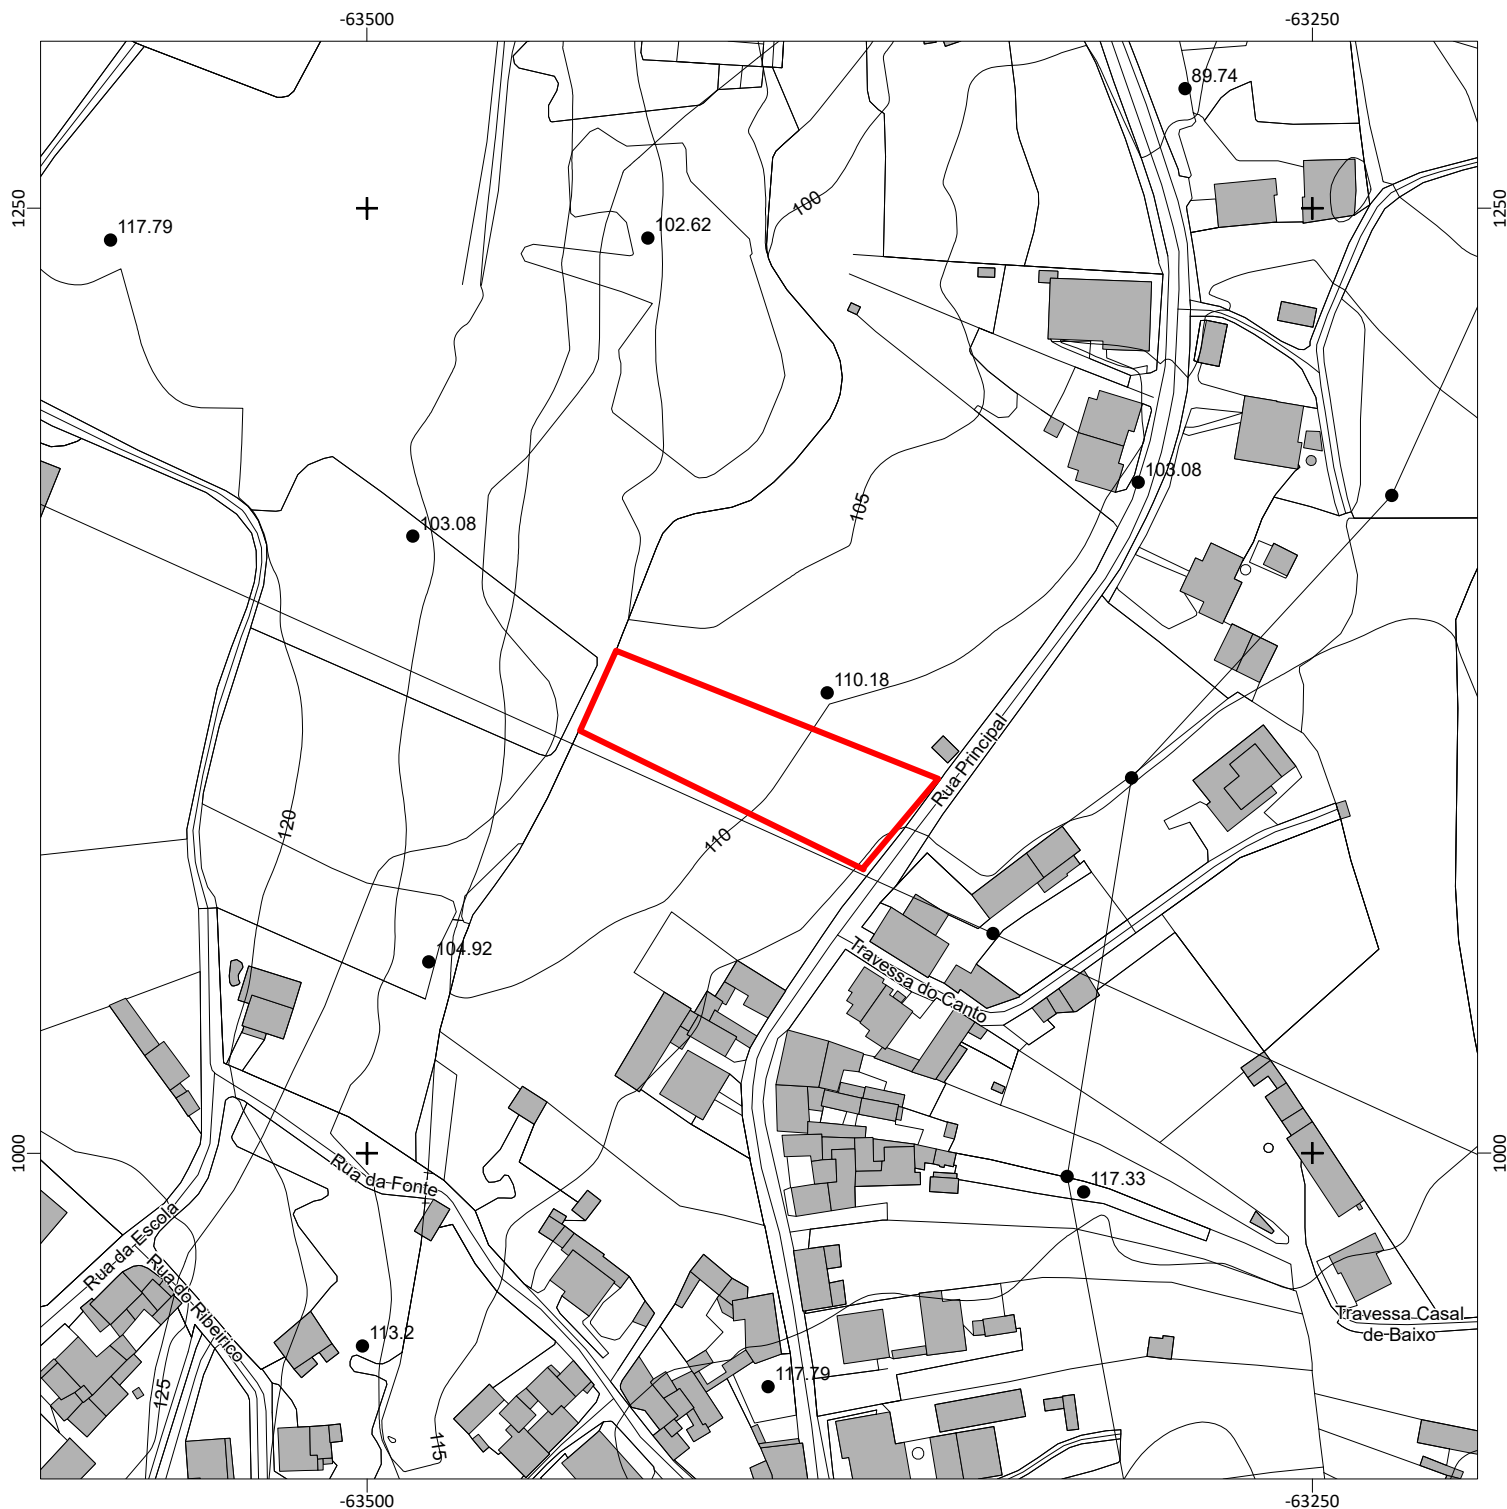

Escala: 1:2,000

Data: 9/23/2026

0 40 Metros

Requerente: Tiago Ataíde

Local da obra:

Freguesia: Maceira

Guia nº:

Observações: