




SERVICO DE EXPEDIENTE

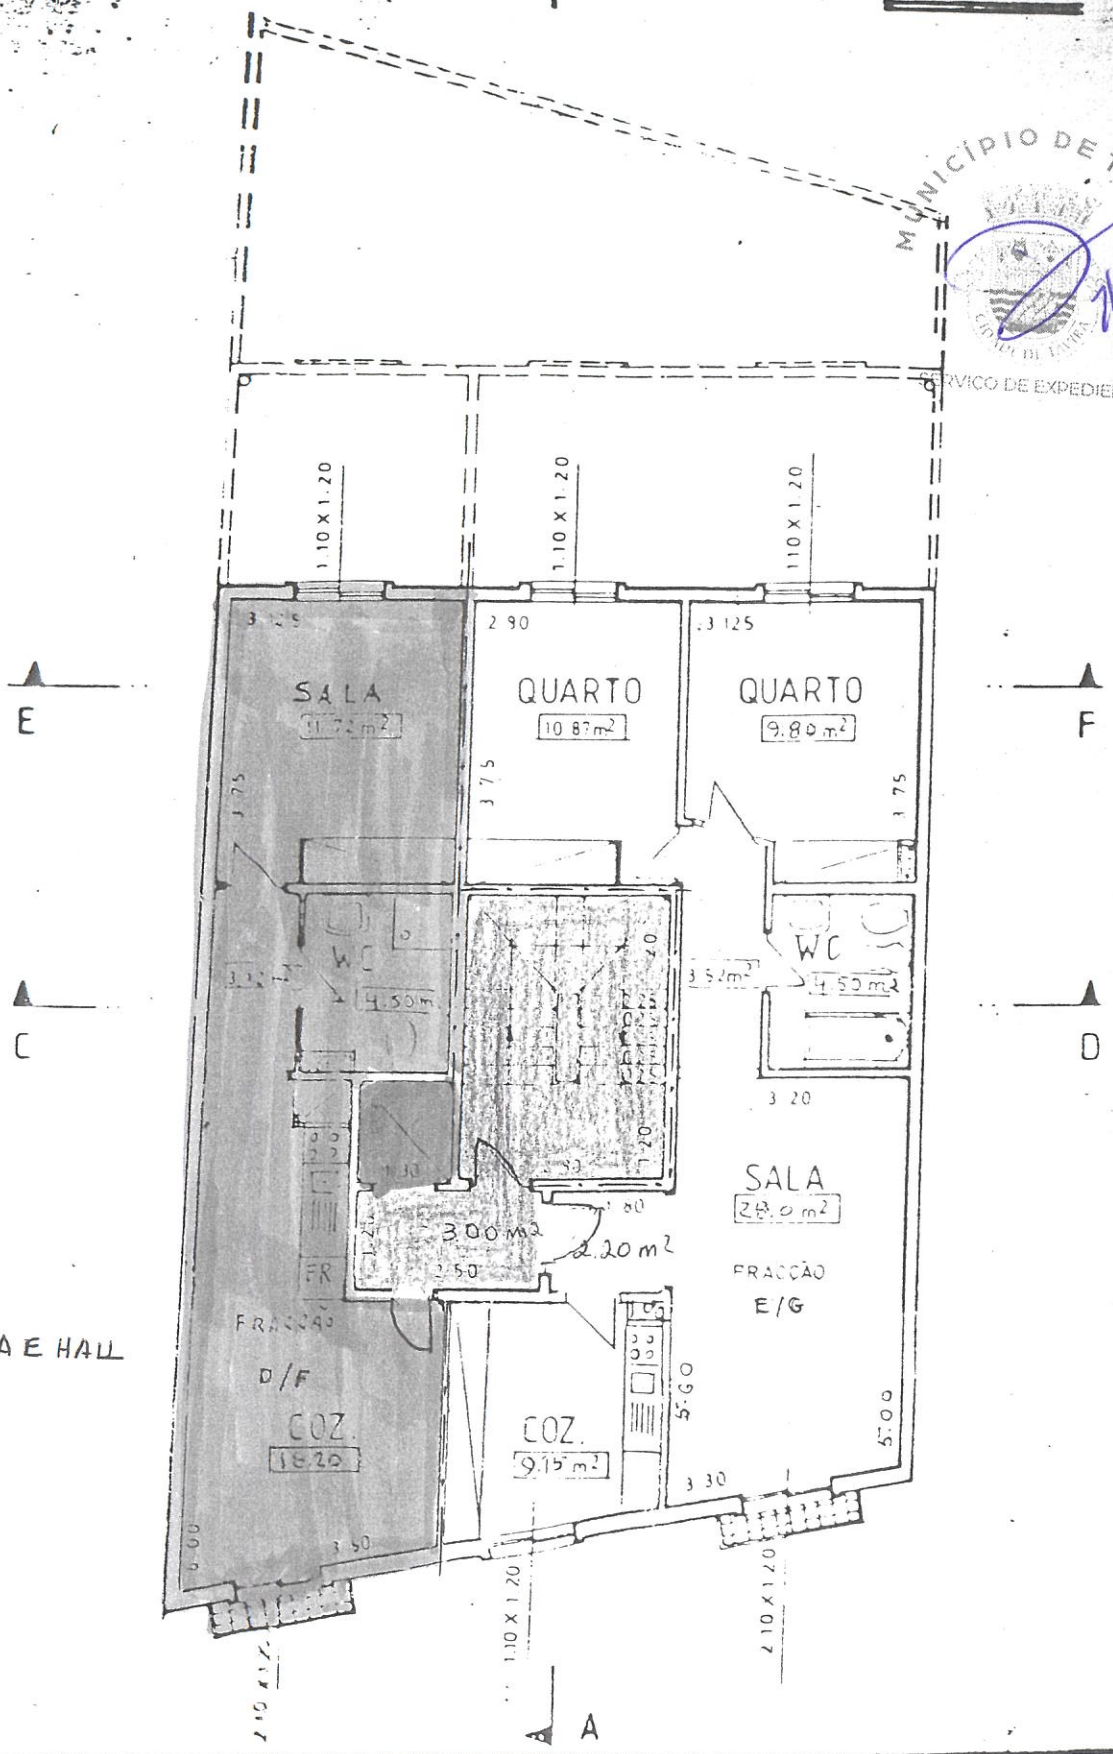

ACCÃO C-E-G  
 ACCÃO B-D-F  
 EA COMUM - ESCADA E HALL  
 EVADOR

Assinatura do Resp. Técnico	PROJECTO DE ARQUITECTURA		
Armindo J. Bregas	● PROJECTOS ○ CALCULOS ○ OBRAS	PLANTAS FINAIS	
<i>[Signature]</i>		REQ: BREGAS & GONÇALVES const.lda	ESC: 1/100
nº 615	R. de Liberdade n.º 15 8800-TAVIRA	LOCAL: Av. Mateus Teix. Azevedo, 61-TAVIRA	Data: OUT/00
			3-A