

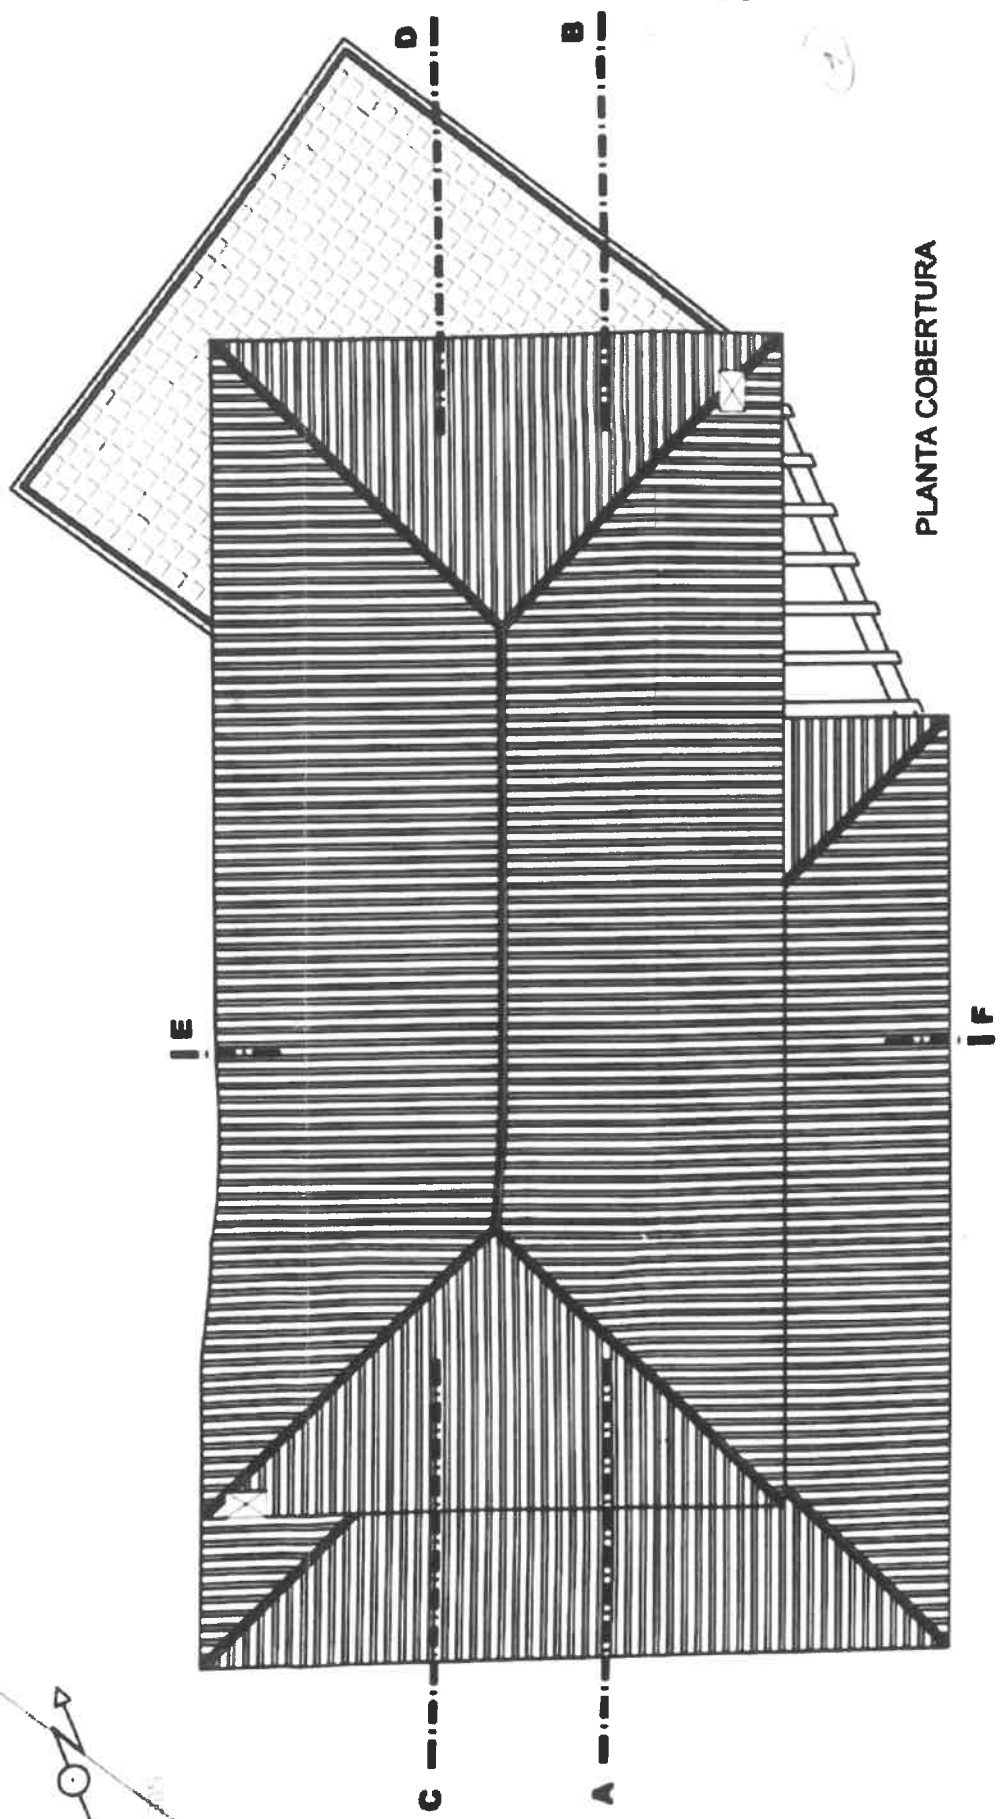


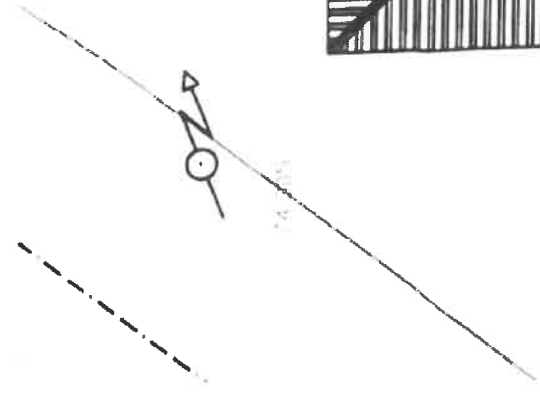

PLANTA COBERTURA

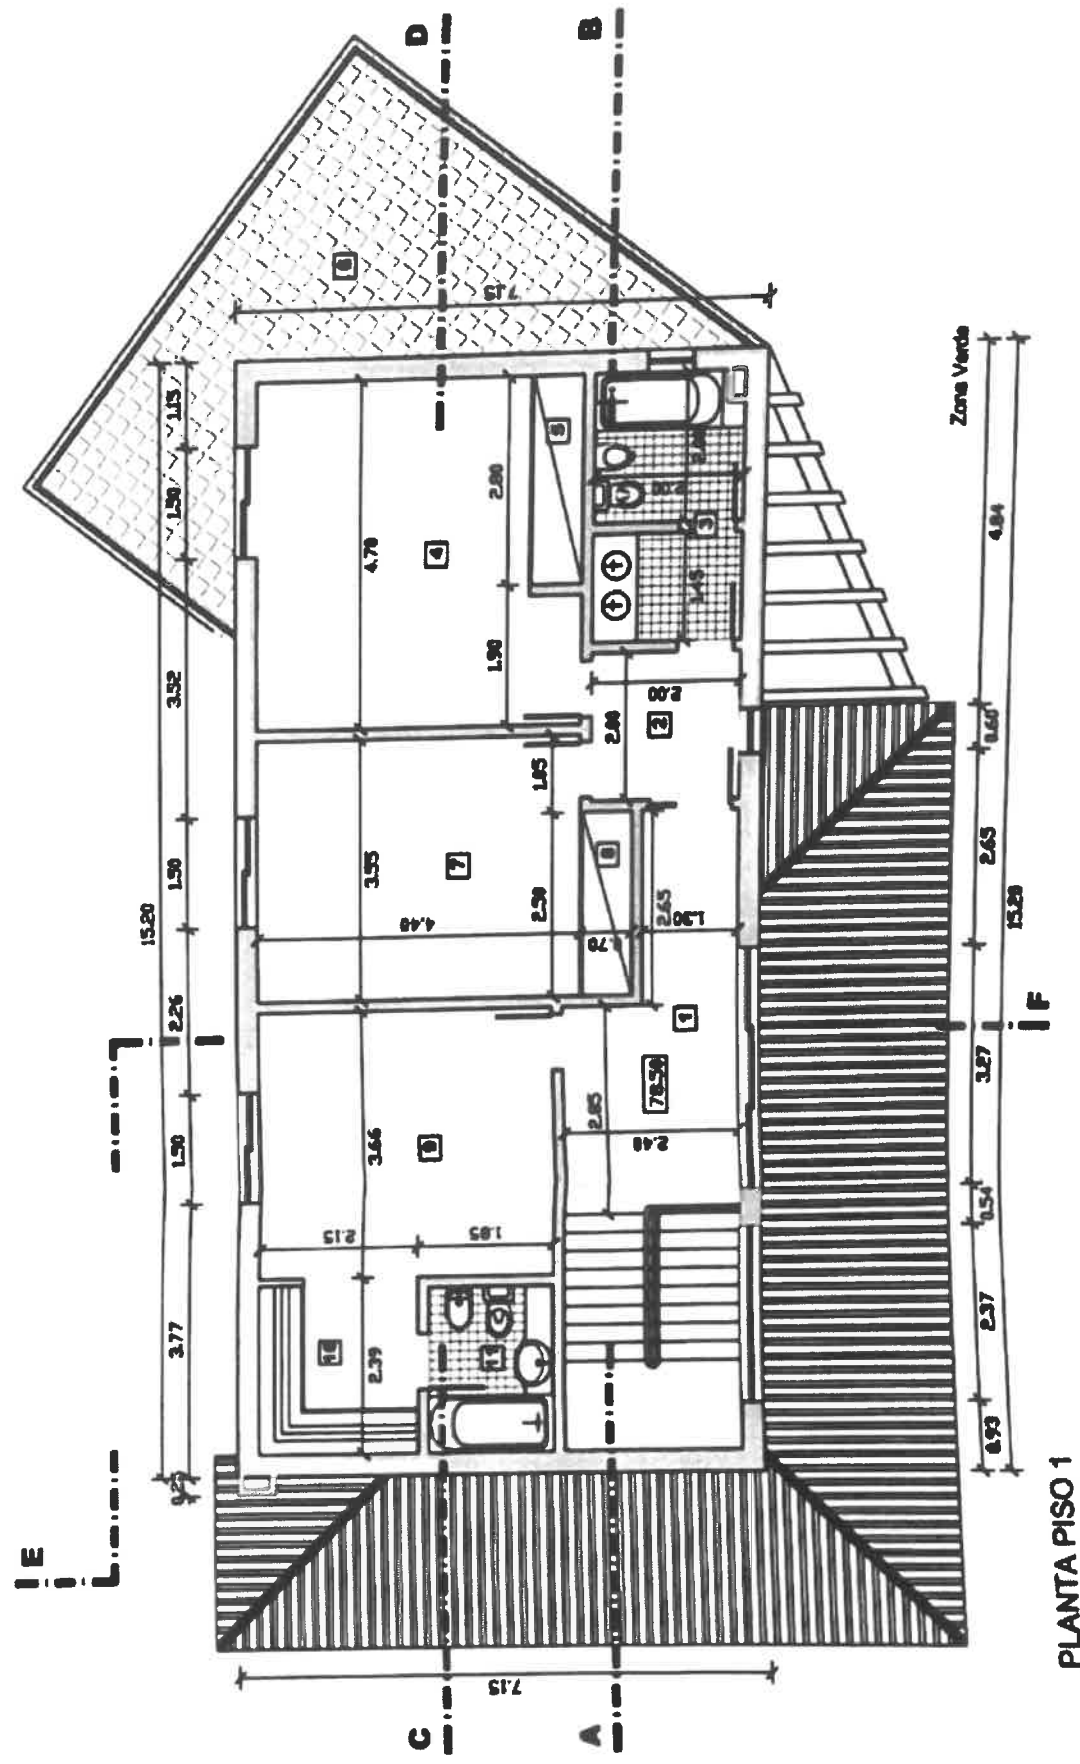

PLANTA PISO 1