


- ▭ Área do Lote segundo Loteamento = 369.30m² (1)
- ▨ Área de Implantação segundo Proposta em Loteamento = 108.33m²

Área Máxima de Implantação, segundo Loteamento: 135.40m² (2)
 Área Bruta para efeitos de cálculos urbanísticos: 210.80m² (3)

Índice de Implantação, segundo Loteamento: 0.36 (2)/(1)
 Índice de Construção, segundo Loteamento: .57 (3)/(1)

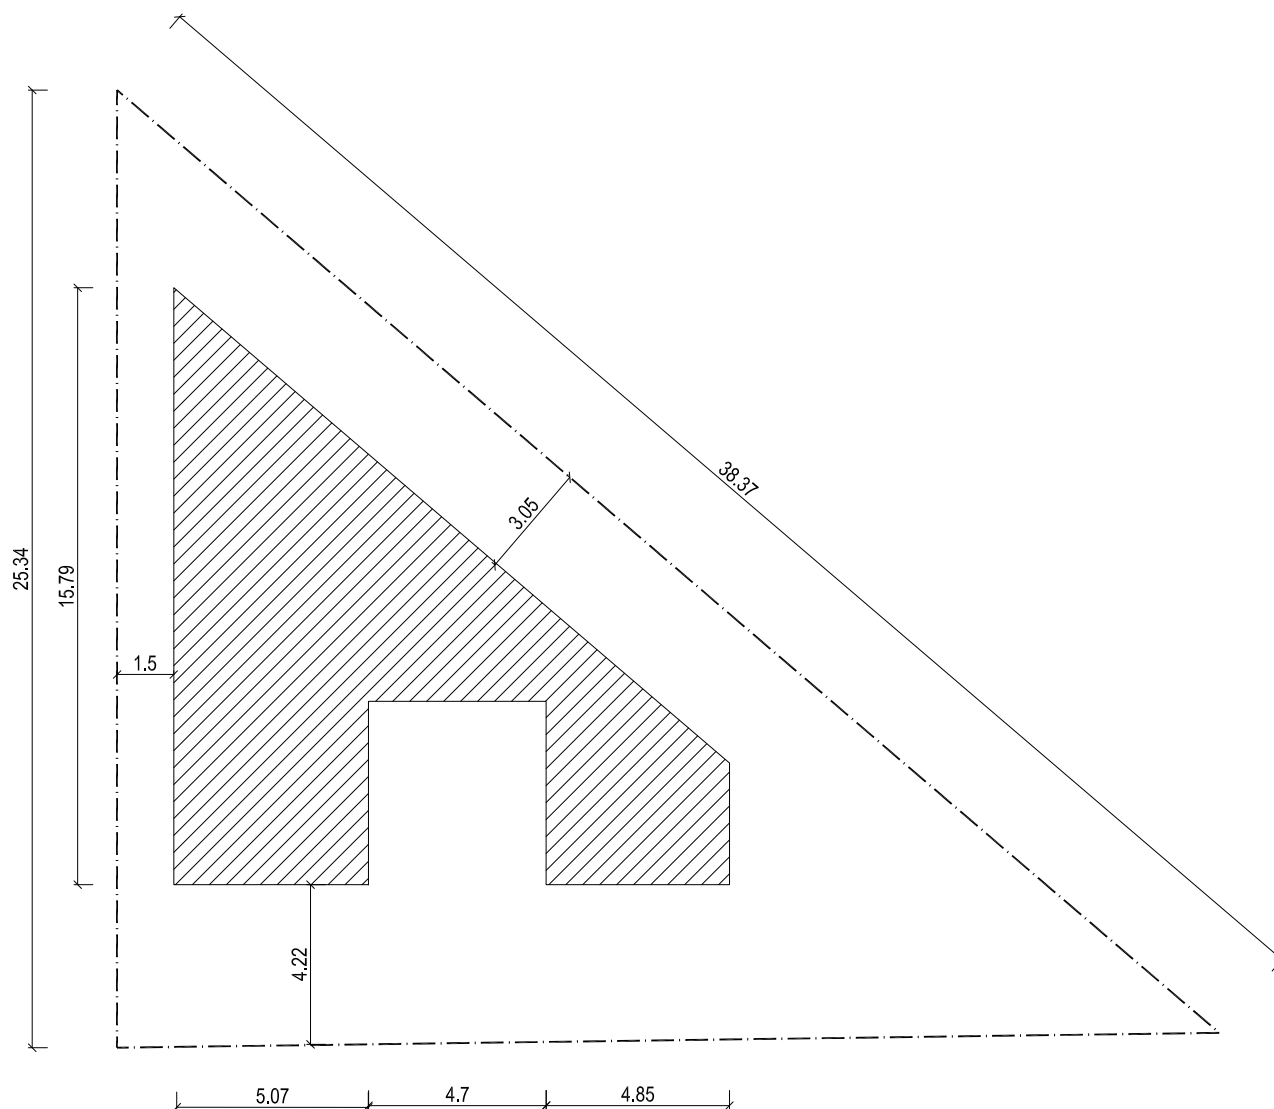

- ▭ Área do Lote = 369.37m² (1)
- ▨ Área de Implantação Proposta = 116.92m² (2)

Área Máxima de Implantação segundo Loteamento: 135.40m²
 Área Bruta (Proposta) para efeitos de cálculos urbanísticos: 205.54m² (3)

Índice de Implantação da Proposta: 0.32 (2)/(1)
 Índice de Construção da Proposta: .56 (3)/(1)

SHAPEWITHYOU
 WE SHAPE ANYTHING ANYWHERE WITH YOU

AVENIDA ELIAS GARCIA Nº76 1ªA 1050-100 LISBOA
 TLM. 91 256 98 06 EMAIL: shapewithyou@gmail.com



Cliente

Pedro Romeiro

Projecto

Rua Oceano Atlântico

Fase

Licenciamento

Especialidade

Arquitectura

Técnico Responsável

Marco Martinez Marinho . OA 12924

Título do desenho

Esquema de Ocupação - Loteamento e Projecto

Desenho nº

LIC10

Escala

1:100

Data

Dezembro 2022

Alterações

Este documento é uma propriedade intelectual, não pode ser reproduzido total ou parcialmente sem expressa autorização.