



PLANTA DO R/CHÃO

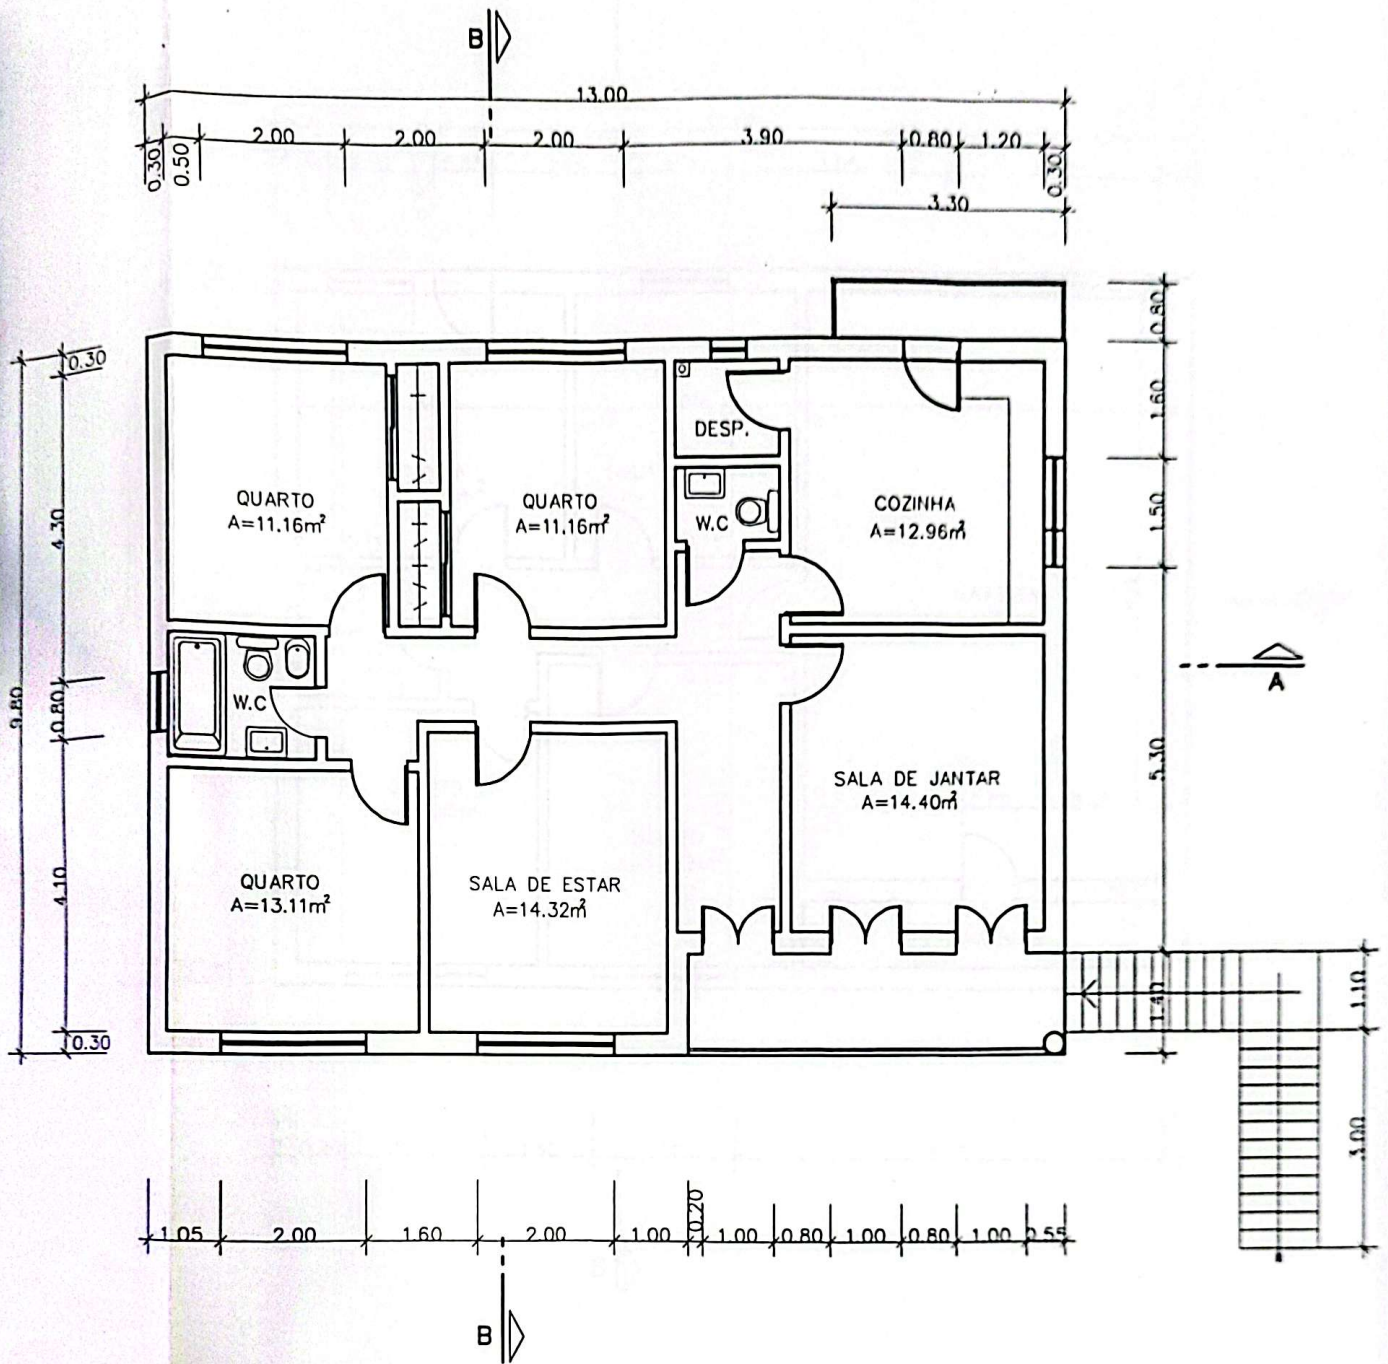


PLANTA DO 1º PISO

Cliente : Sr ALBERTO MANUEL CARVALHO ROSA AV. D. AFONSO HENRIQUES, N.º34-A r/c ARRUDA DOS VINHOS		Data : ACO. 2000
Proj. Ana Teresa Du (O.E. 36683)		Escala : 1:100
Subs.	PLANTA DE MORADIA LOTE 13 - Q. DA PONTE PROJECTO DE ALTERAÇÕES PLANTAS R/C E 1º PISO	2

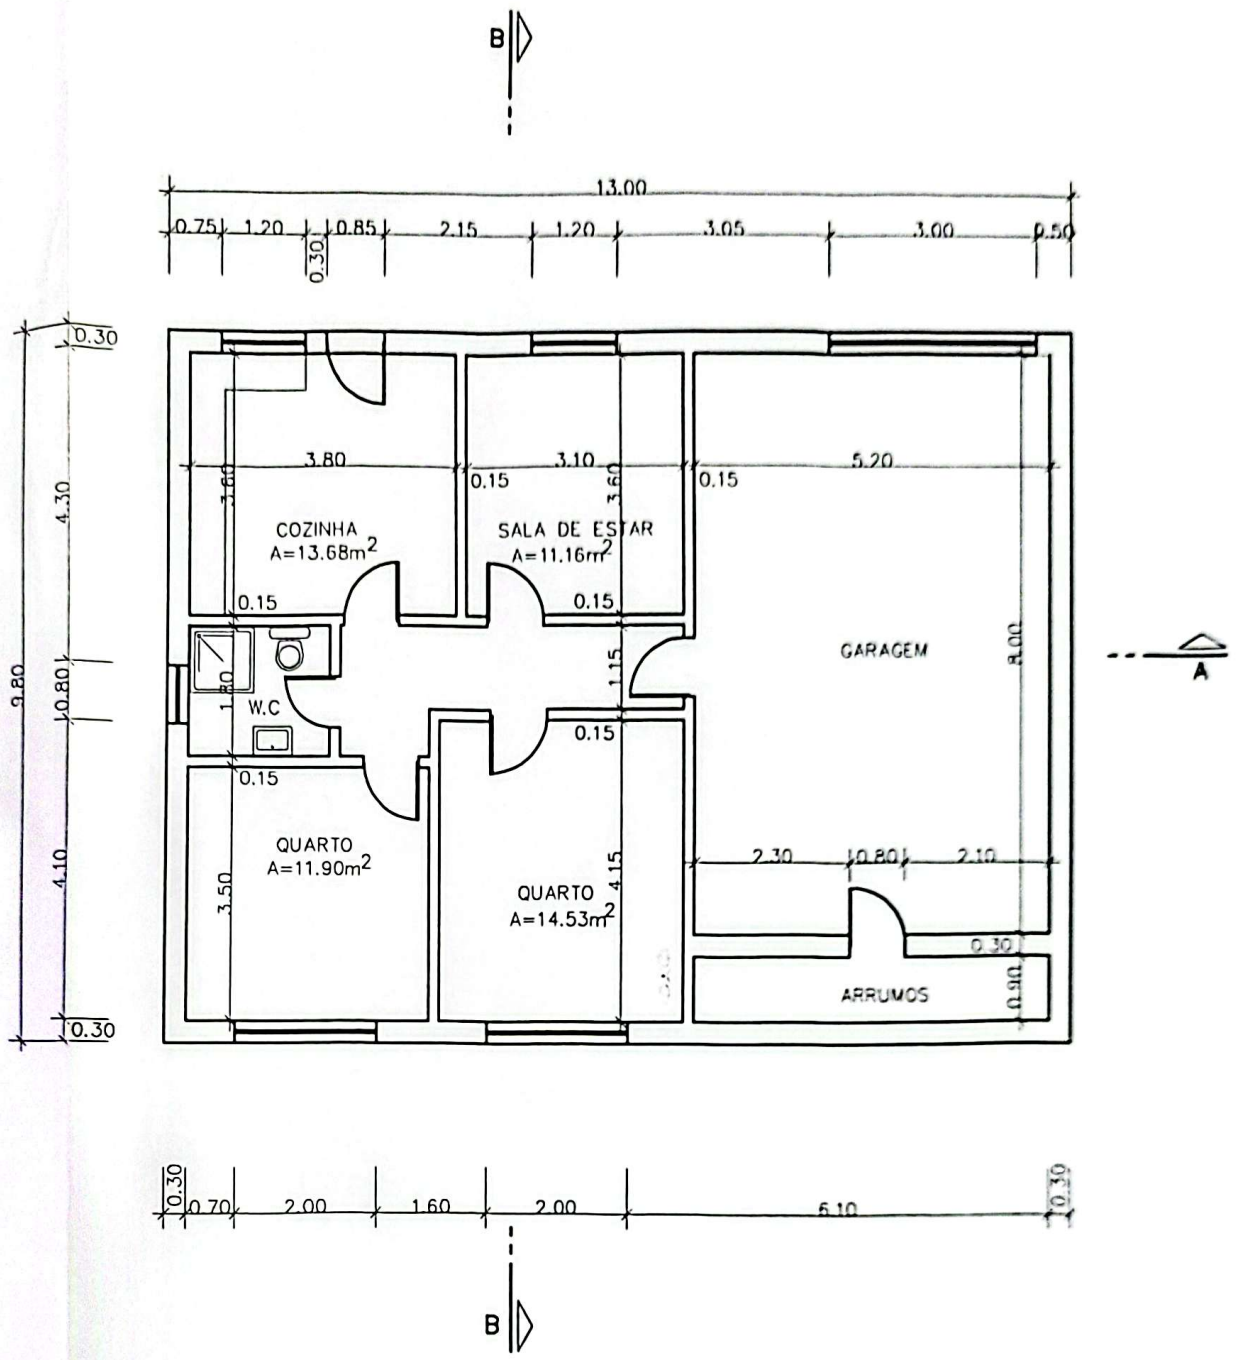

PLANTA DA CAVE

Cliente : Sr ALBERTO MANUEL CARVALHO ROSA AV. D. AFONSO HENRIQUES, N.º 34 - A r/c ARRUDA DOS VINHOS		Data ACO. 2000
Proj. Ana Tereza 2003 (n.º 36683)		Escala 1:100
Subs.	PLANTA DE MORADIA LOTE 13 - Q. DA PONTE PROJECTO DE ALTERAÇÕES PLANTAS FUNDACOES E CAVE	1

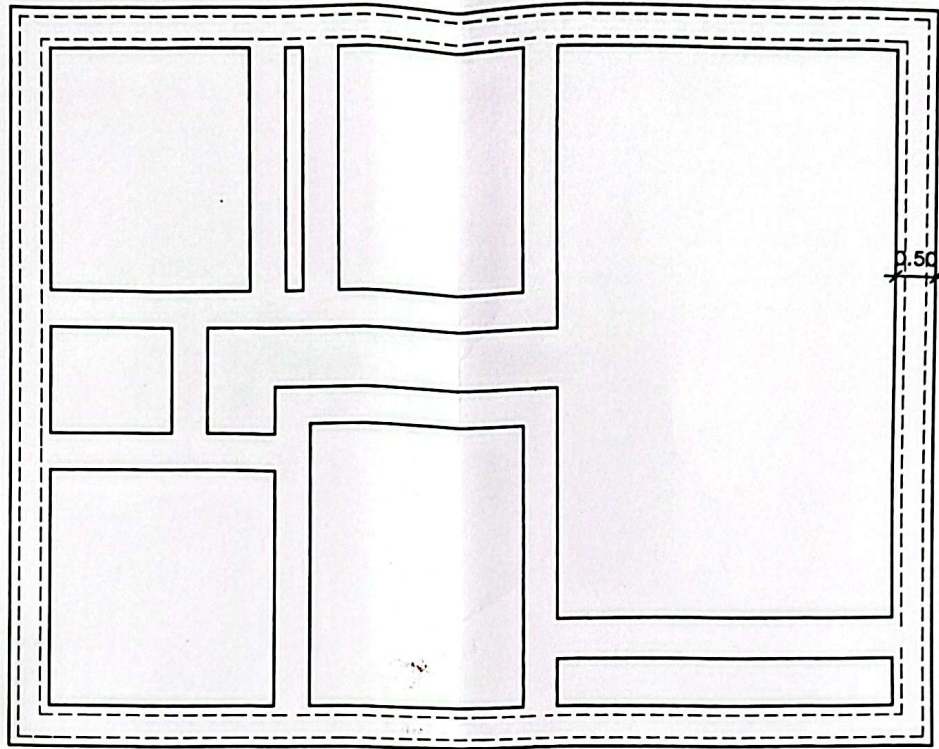

PLANTA DE FUNDAÇÕES