



CARLOS JORGE HENRIQUES, LDA.

Técnica Autor
Arq.º Carlos Henriques
Inscrição C.M.Odivelas n.º 37

Colaboração
Des. Ana Franco
Arq.ª Célia Ventura

Projecto
Arquitectura - legalização

Requerente
Maria da Ascensão Migueiro da Herminha

Local
Bairro Monte Verde, Lt. 98
Rua Fernão Lopes - Caneças

Conteúdo
Planta do piso 0


Escala
1/100

Observações

Rua do Cristal
N.º 1 - 1.ª Frente
1000-274 LISBOA
Tel: 213.819.283
Fax: 213.819.284
E-mail: c.j.h.p.e

Mar 2005

02

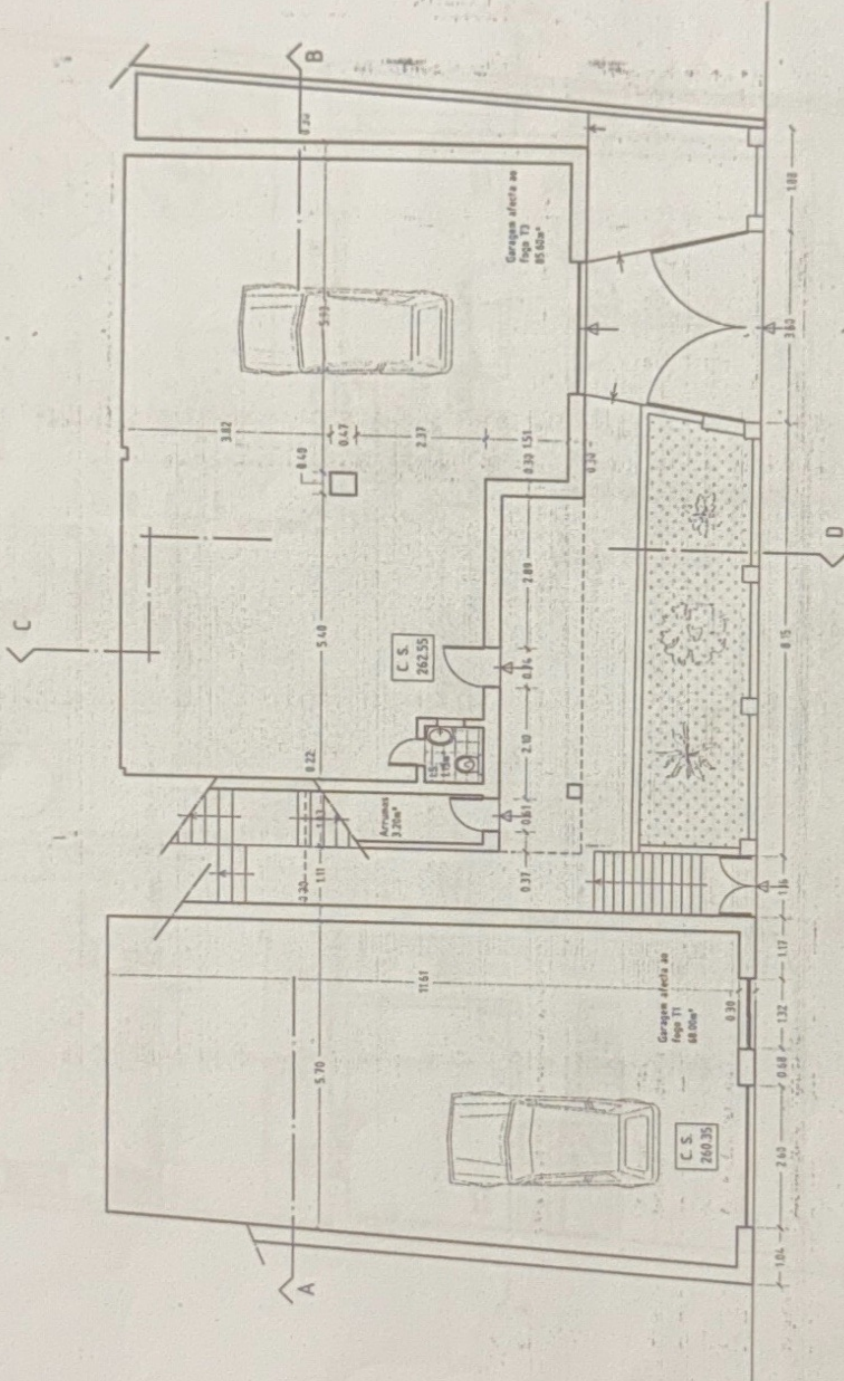



CARLOS JORGE HENRIQUES, LDA.

Arq.º Carlos Henriques
Inscrição C.M. Odiveias n.º 37

Des. Ana Franco
Arq.ª Célia Ventura

Projecto
Arquitectura - legalização

Requerente
Maria da Ascensão Migueiro da Hermínia

Local
Bairro Monte Verde, Lt. 99
Rua Fernão Lopes - Canteigas

Conteúdo
Planta do piso 1


Escala
1/100


Observações

Rua do Giestal
N.º 1 - 1.ª Frente
1300-274 LISBOA
Tel: 213 619 283
Fax: 213 619 284
cjh@vianwp.l

Mar 2005

03

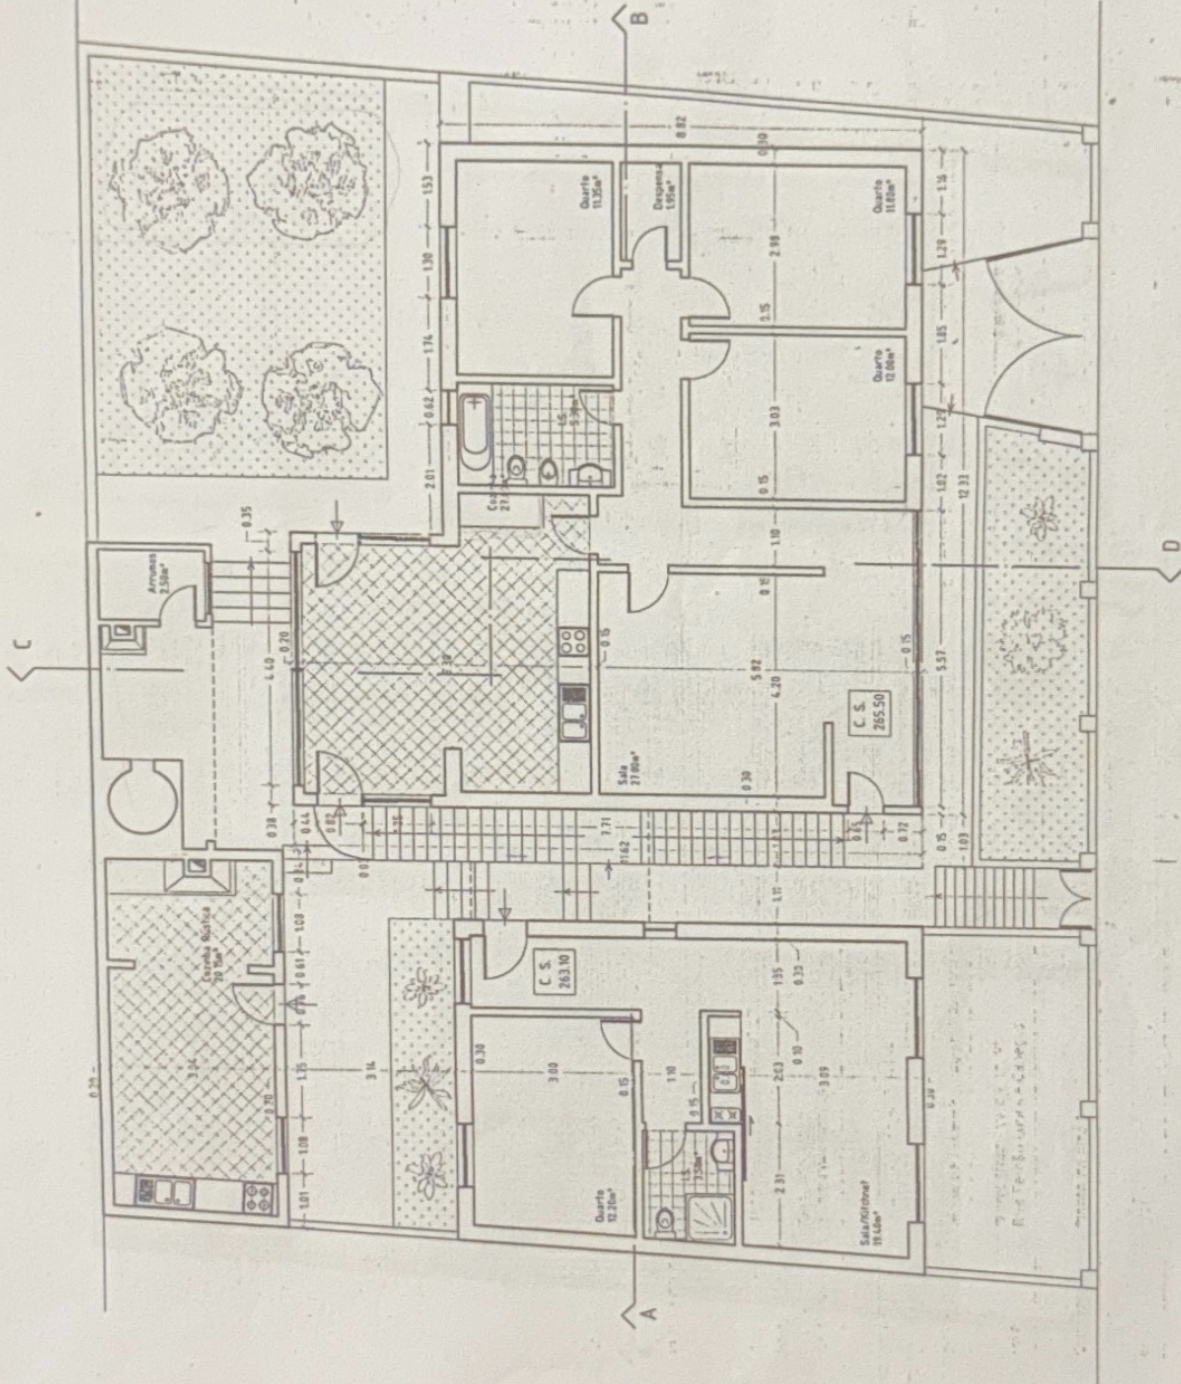

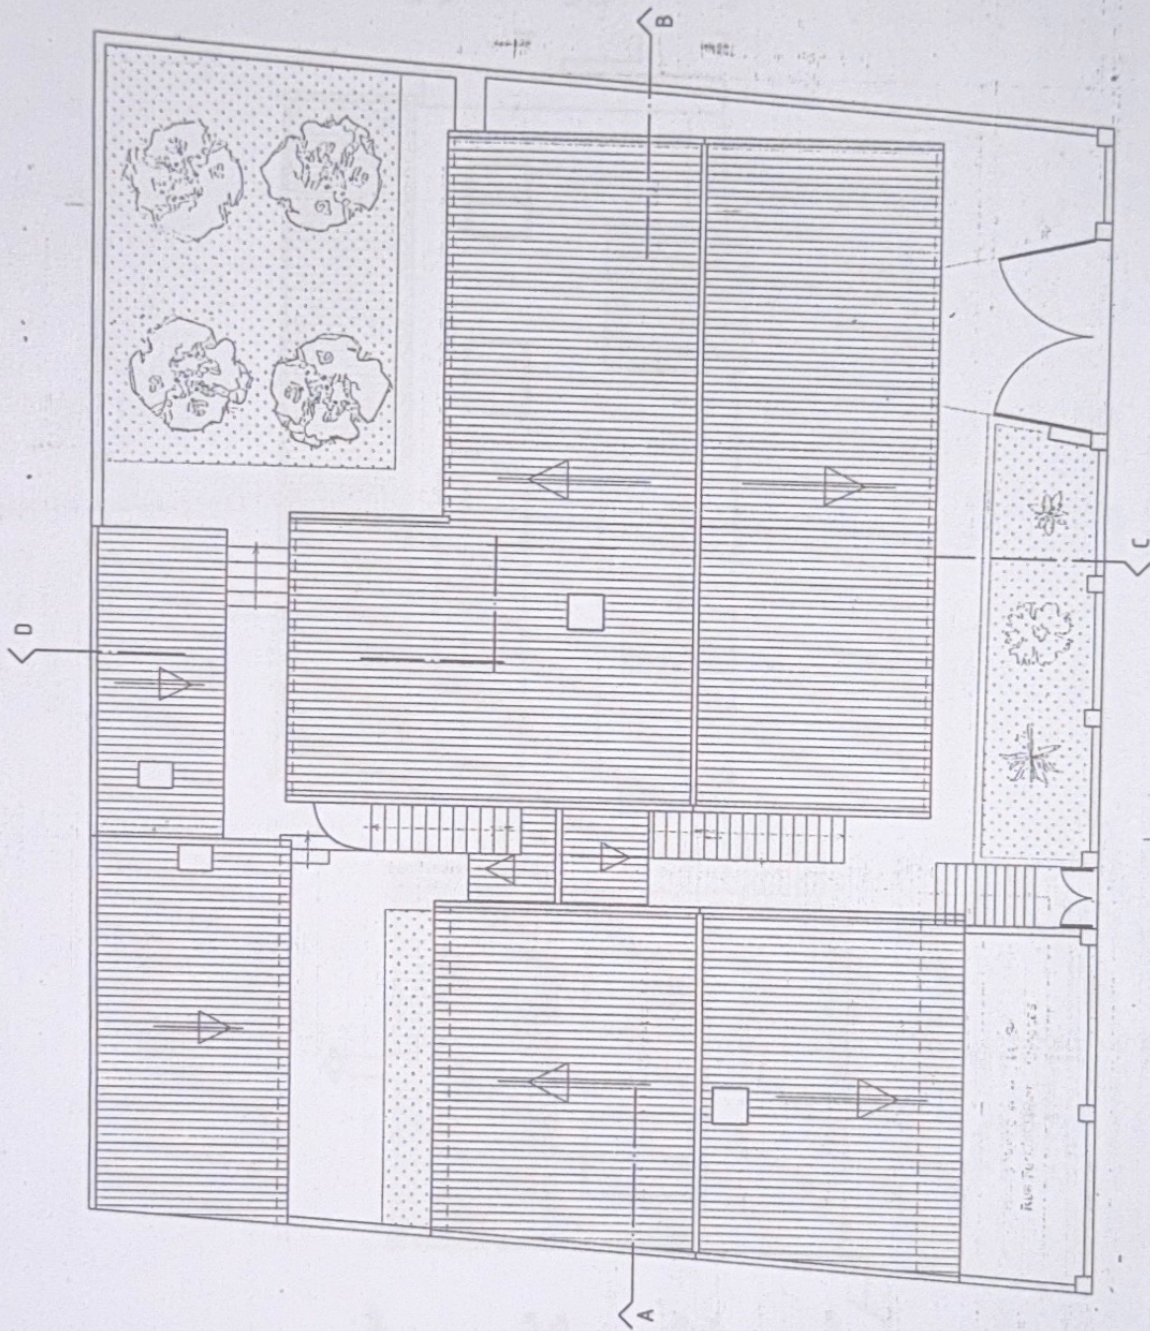

CARLOS JORGE HENRIQUES, LDA.

Técnico Autor
Arq.º Carlos Henriques
Inscrição C. M. Odíveis n.º 37

Colaboração
Des. Ana Franco
Arq. e Célia Ventura

Projecto
Arquitectura - legalização

Requerente
Maria da Ascensão Migueiro da Herminia

Local
Bairro Monte Verde, Lt. 99
Rua Fernão Lopes - Caneças

Conteúdo
Alçados lateral direito e muro exterior

Escala
1/100

Observações

Rua do Gestal
N.º 1 - Frenha
1300-274 LISBOA
Tel. 213 619 293
Fax 213 619 294
ch@vianwpt