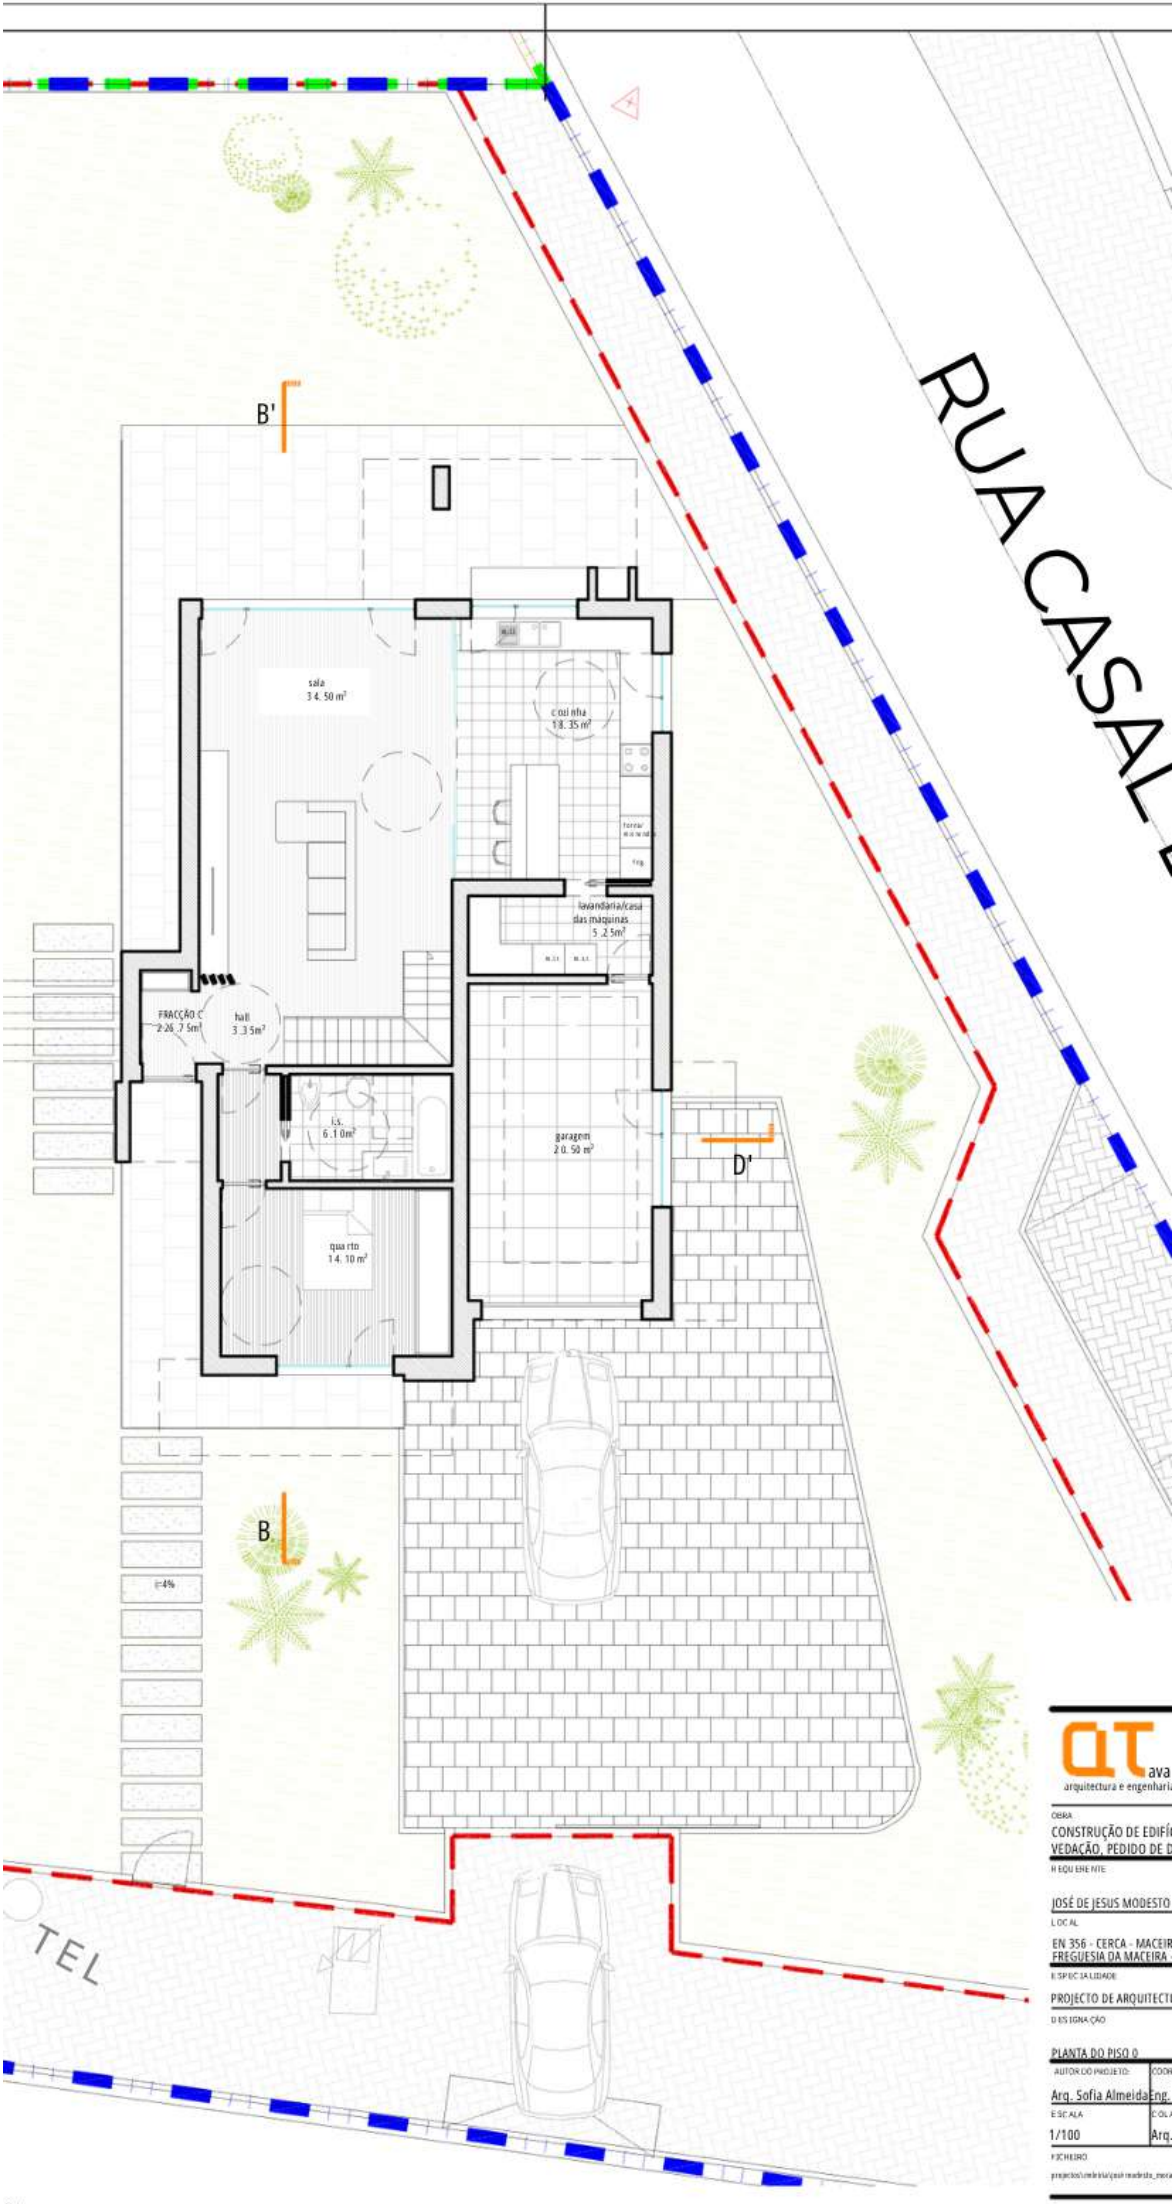


arquitectura e engenharia

OBRA

CONSTRUÇÃO DE EDIFÍ
VEDAÇÃO, PEDIDO DE

H EQUIPE INTE

JOSÉ DE JESUS MODESTO

LOCAL

EN 356 - CERCA - MACEIR
FREGUESIA DA MACEIRA

ESPECIALIDADE

PROJECTO DE ARQUITECTU

DESIGNAÇÃO

PLANTA DO PISO 0

AUTOR DO PROJETO:

Arq. Sofia Almeida Eng.


ESCALA

1/100

Arq.

FICHEIRO

mo.

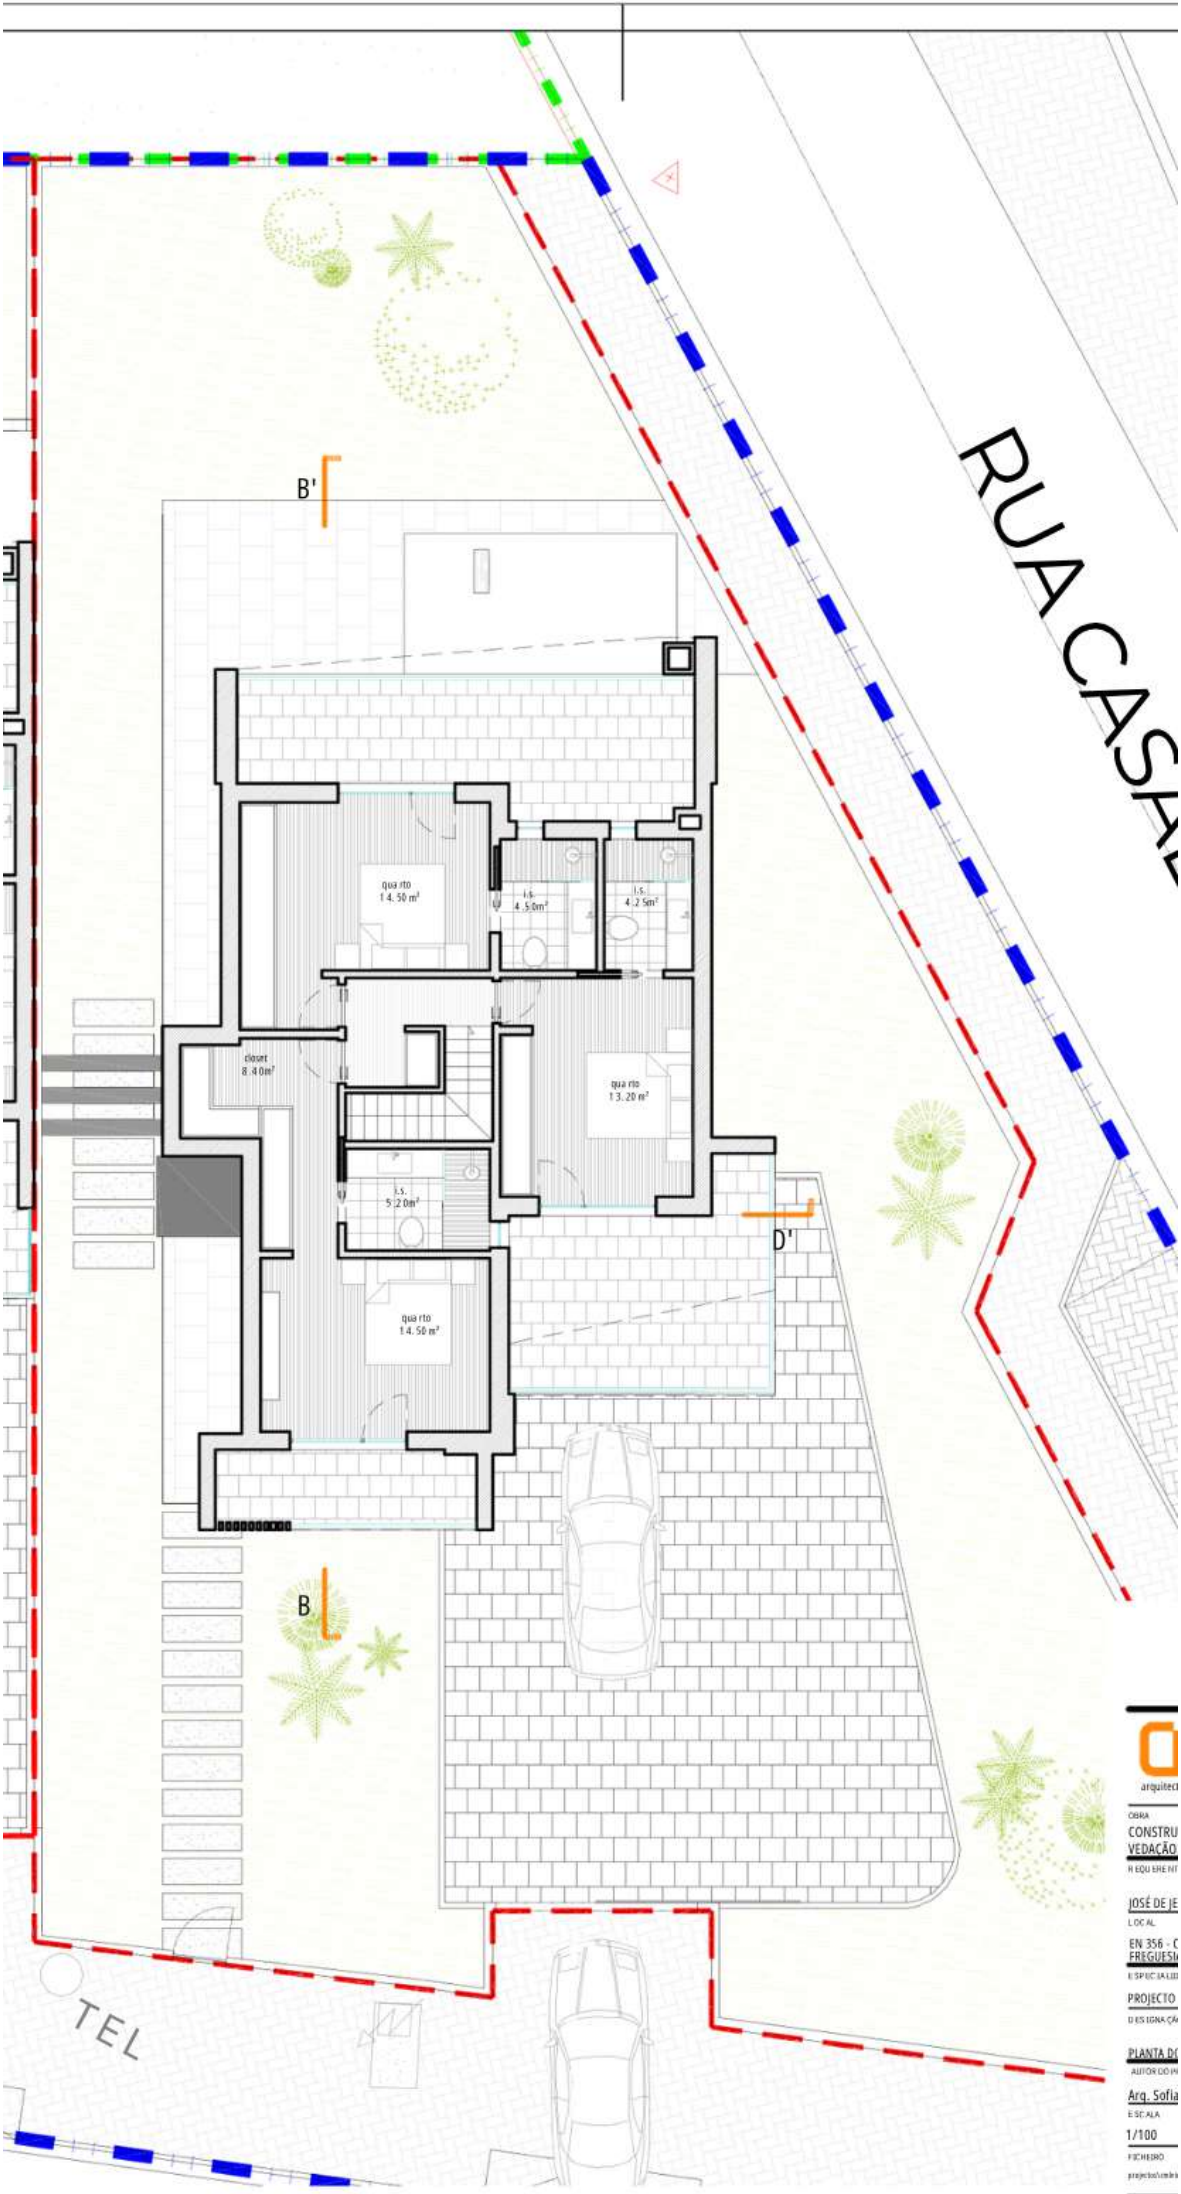

anexas ao mesmo.