



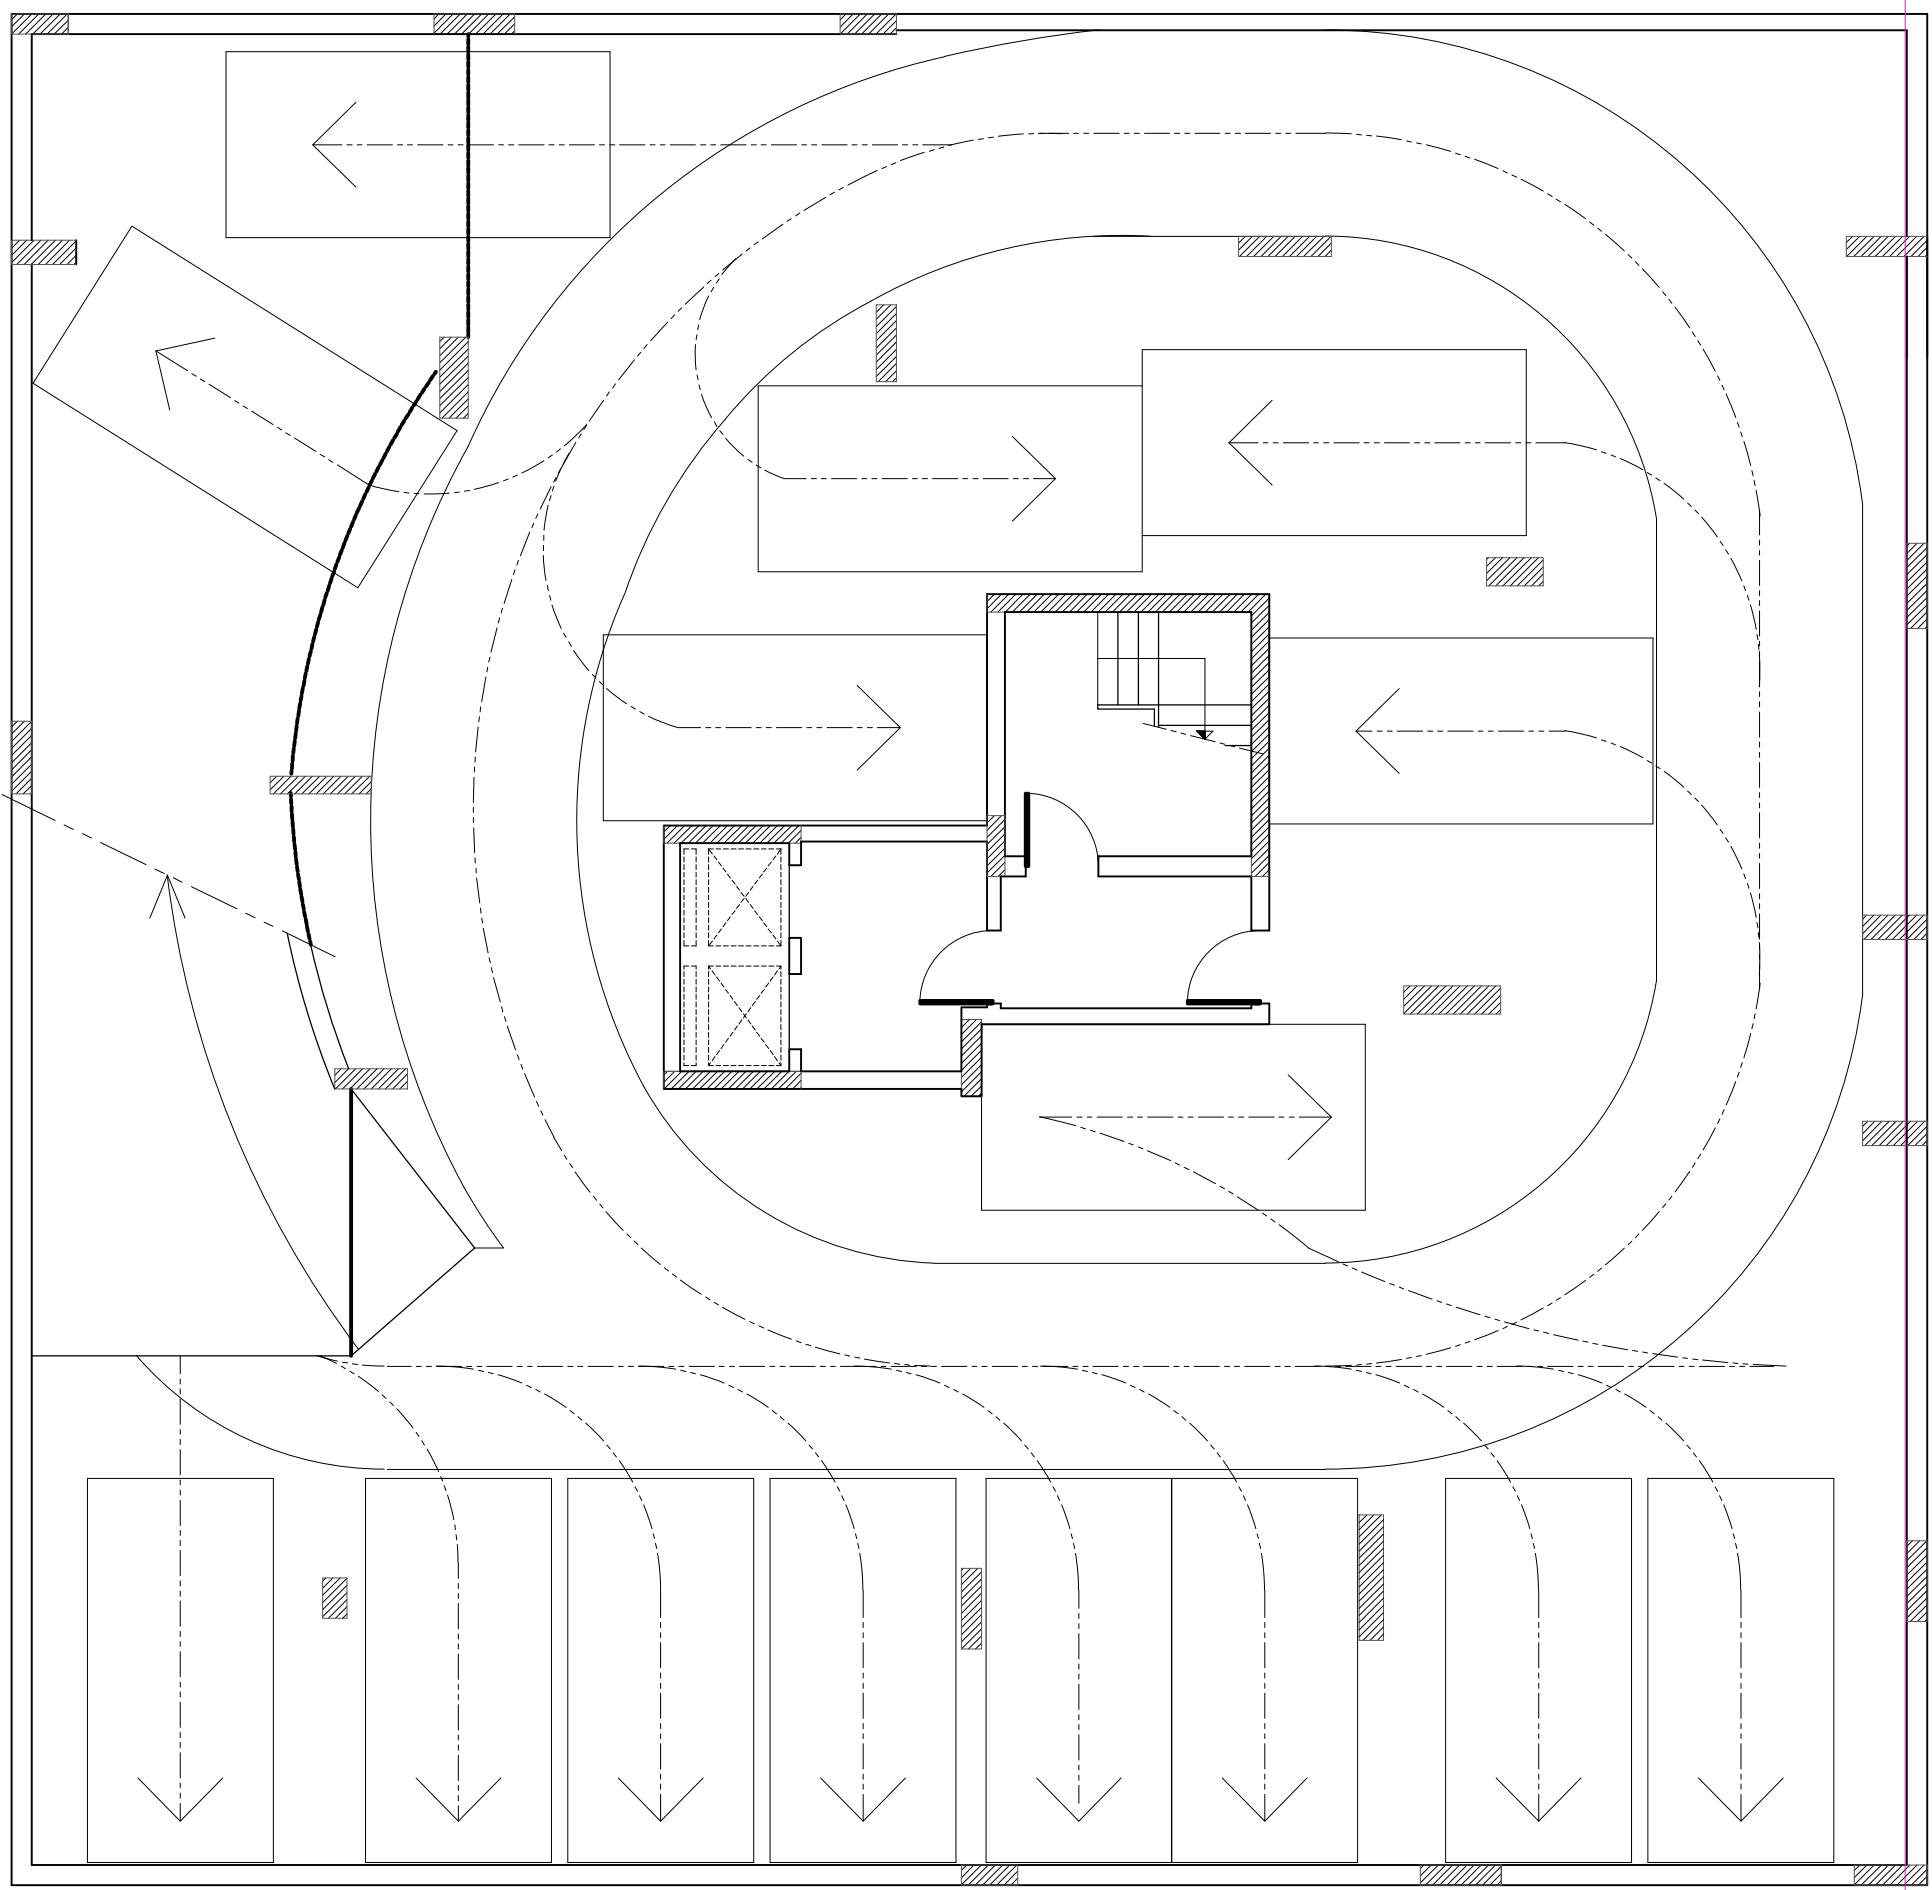




PLANTA DA SUB-CAVE

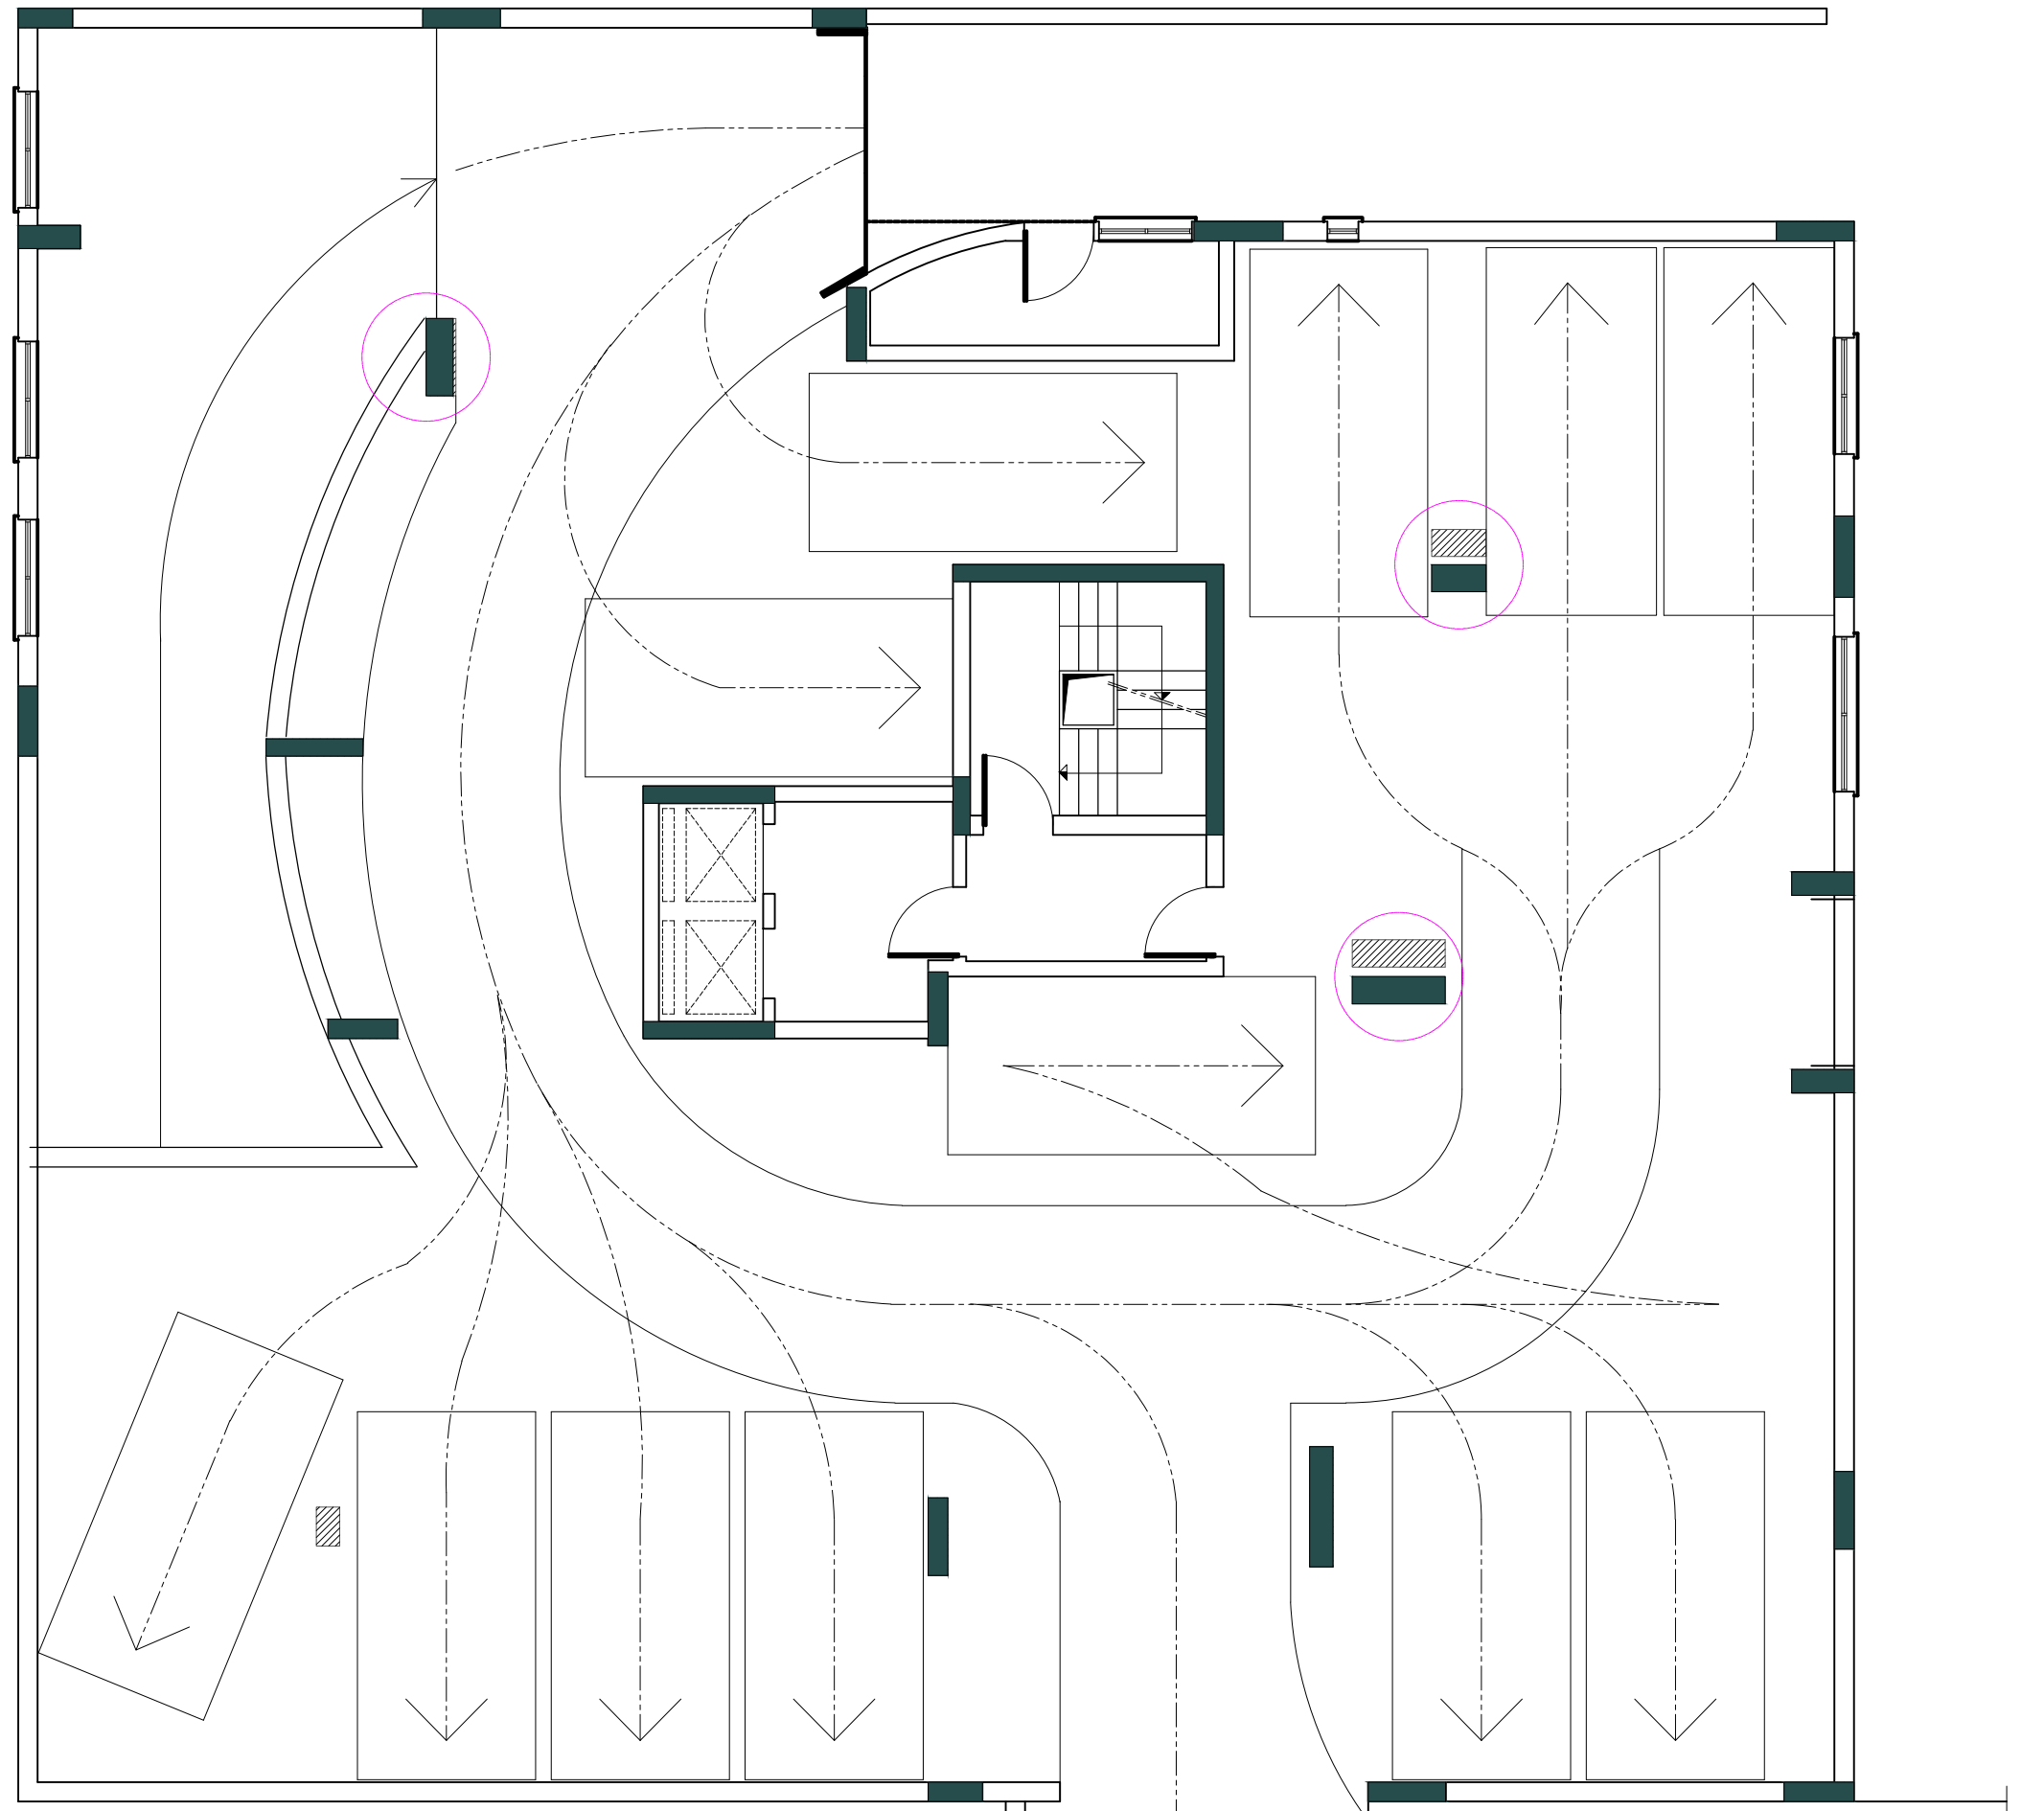


PLANTA DA CAVE

LOTE 114 SUB-CAVE

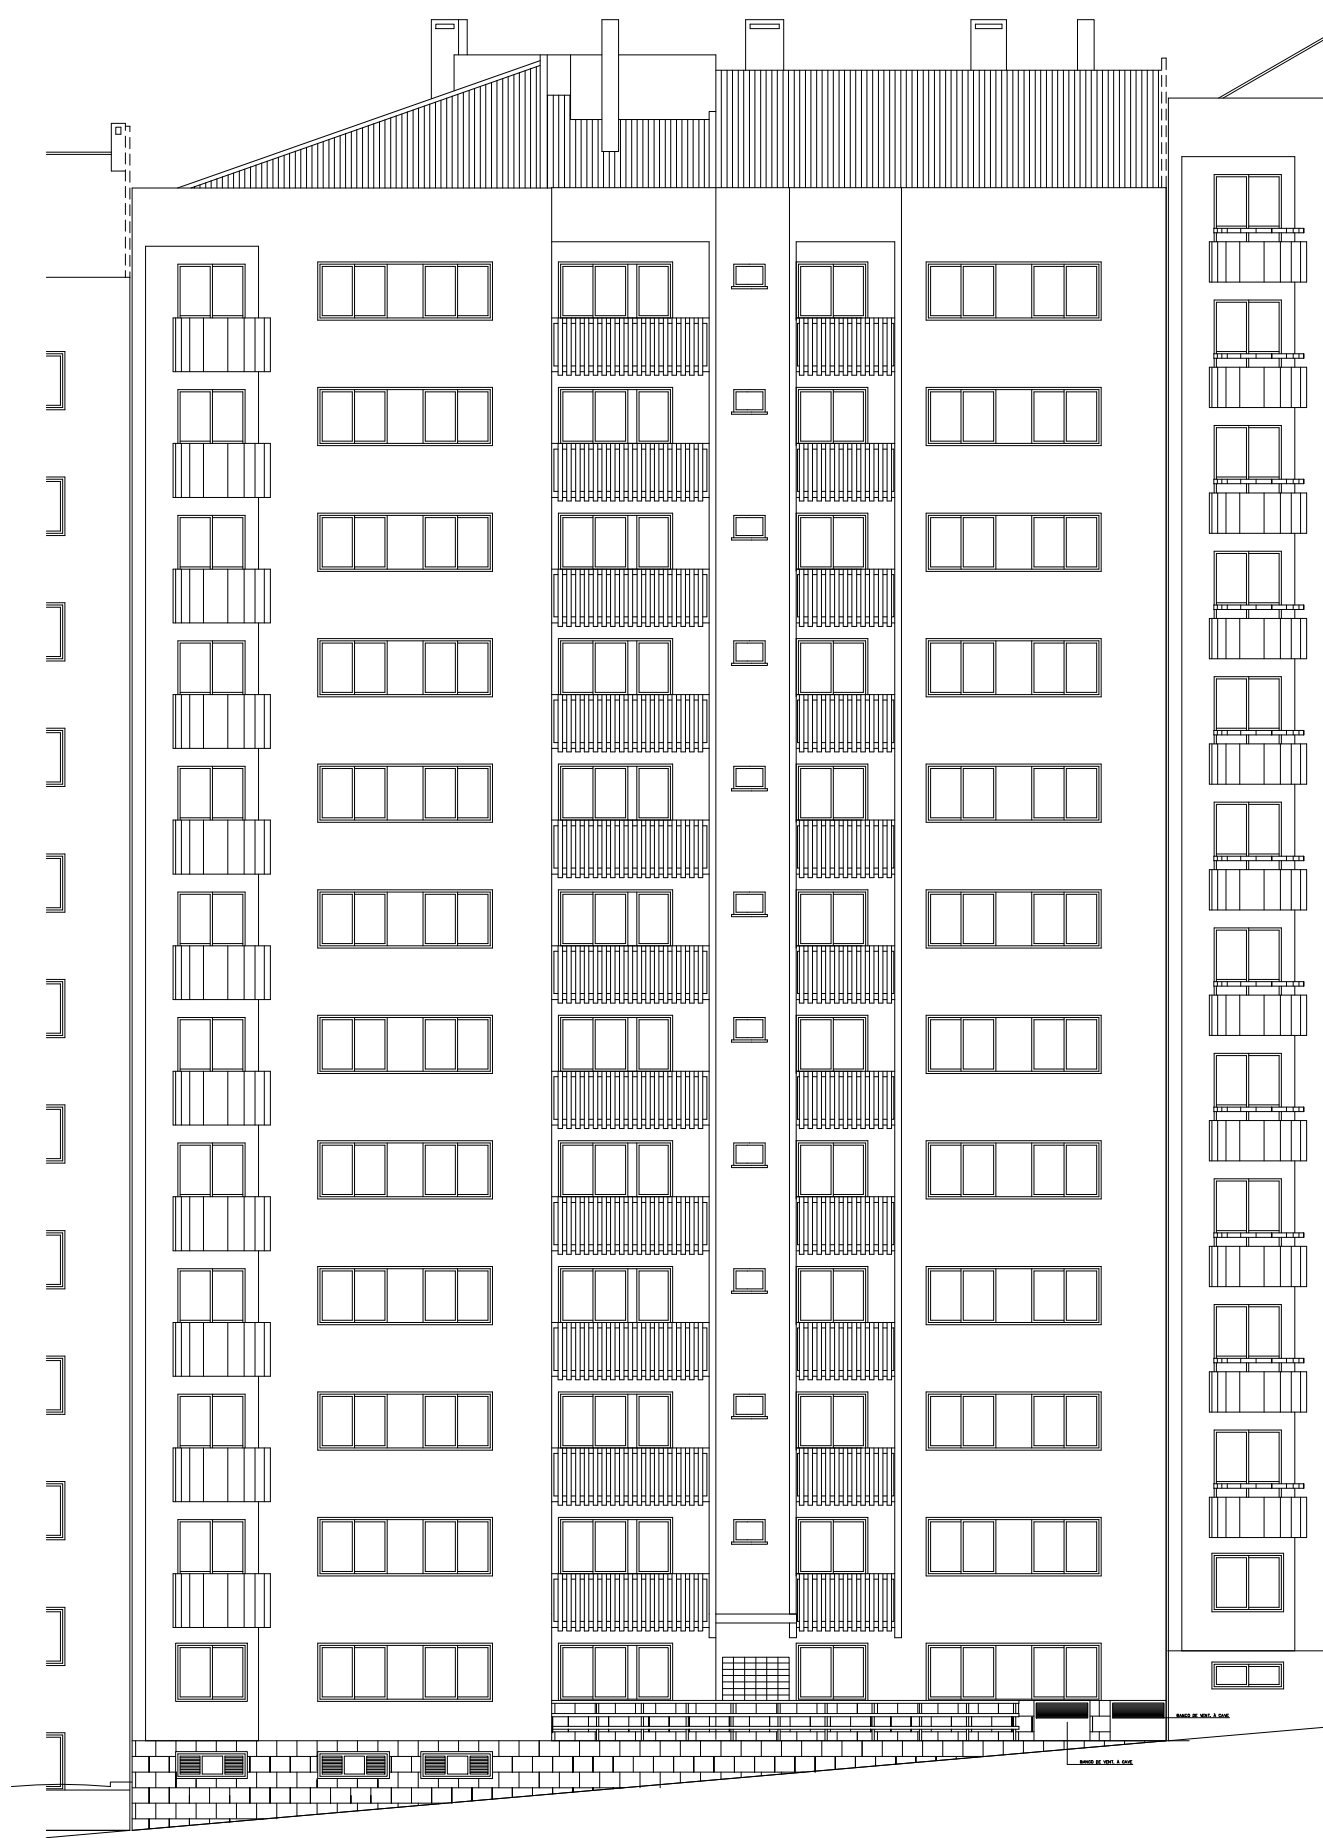


ALÇADO PRINCIPAL

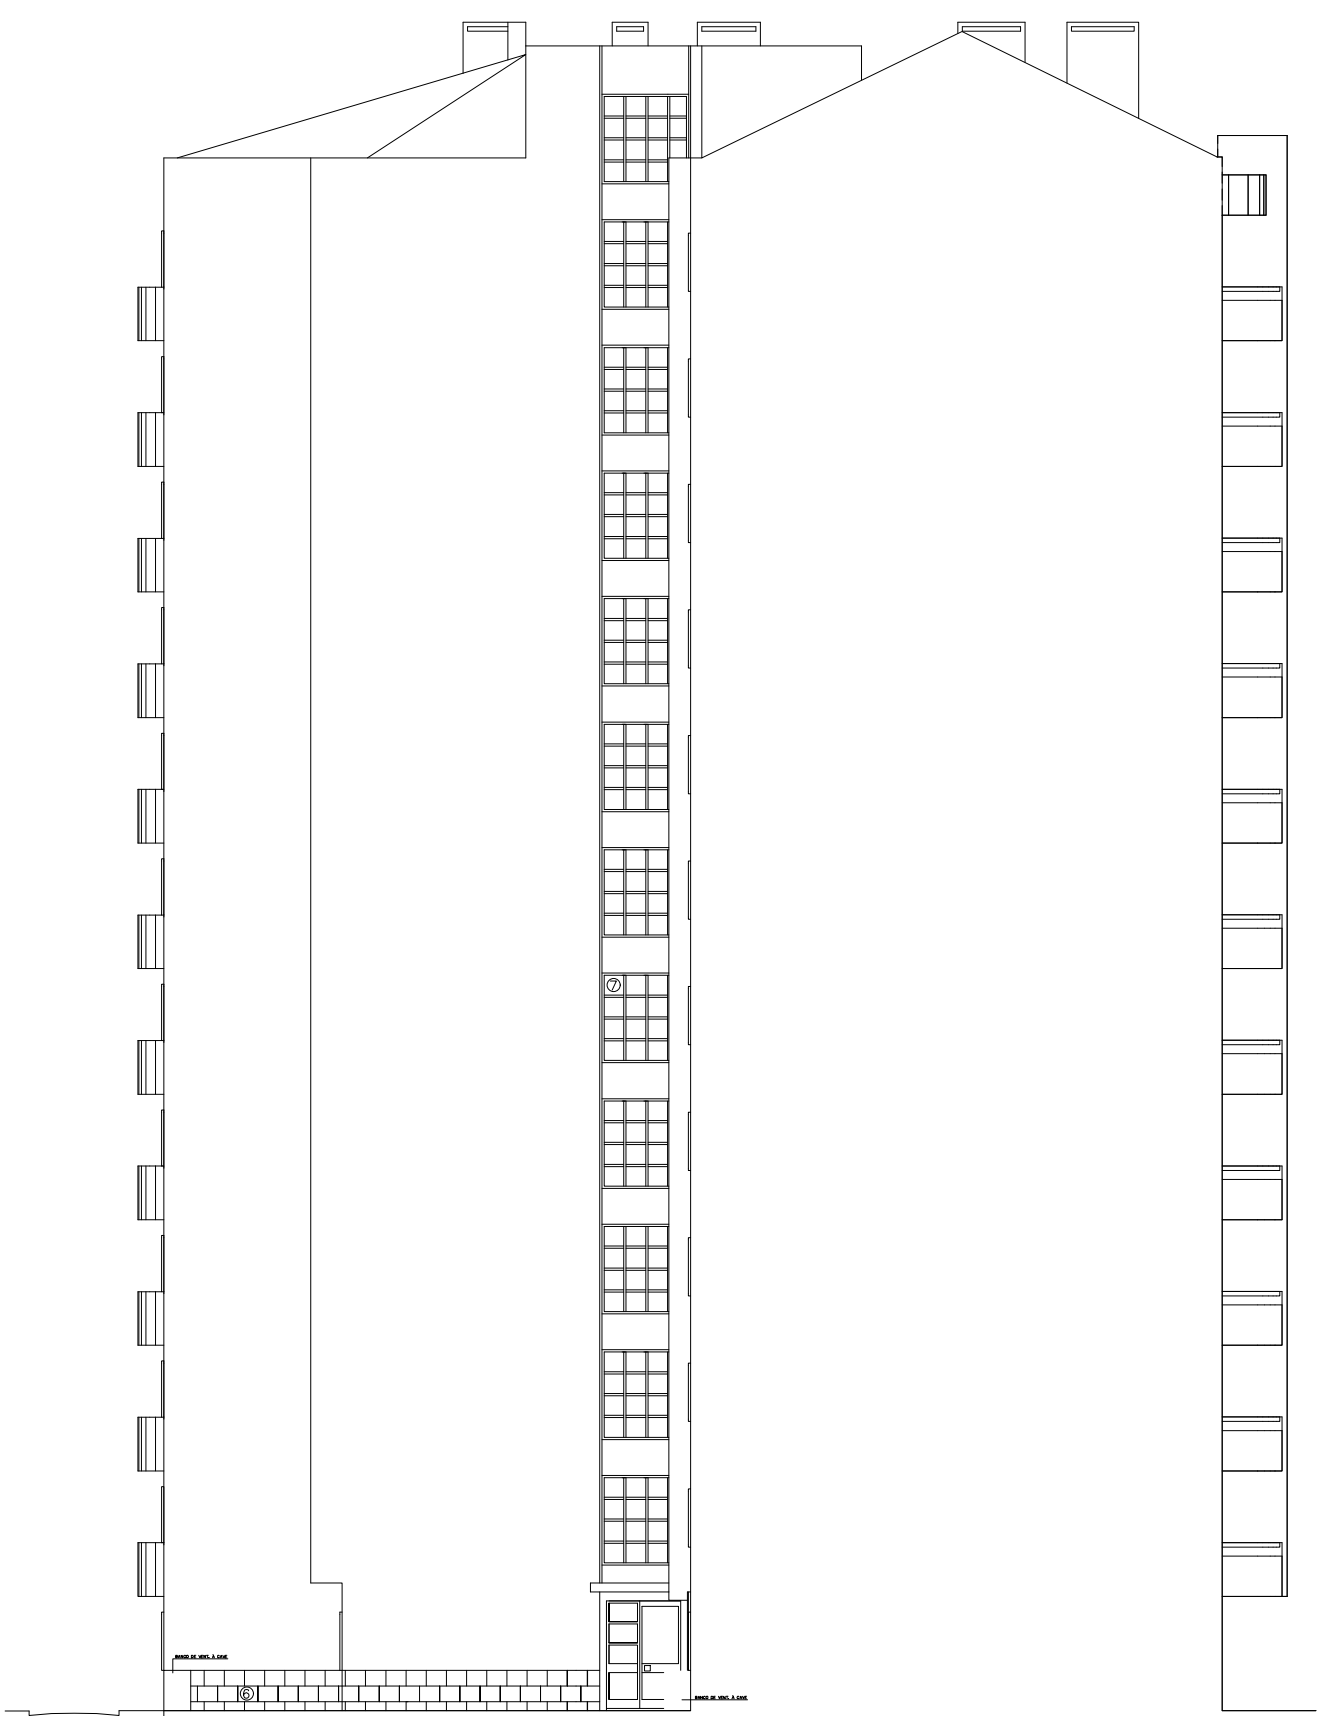

ALÇADO LATERAL DIREITO



ALÇADO TARDOZ

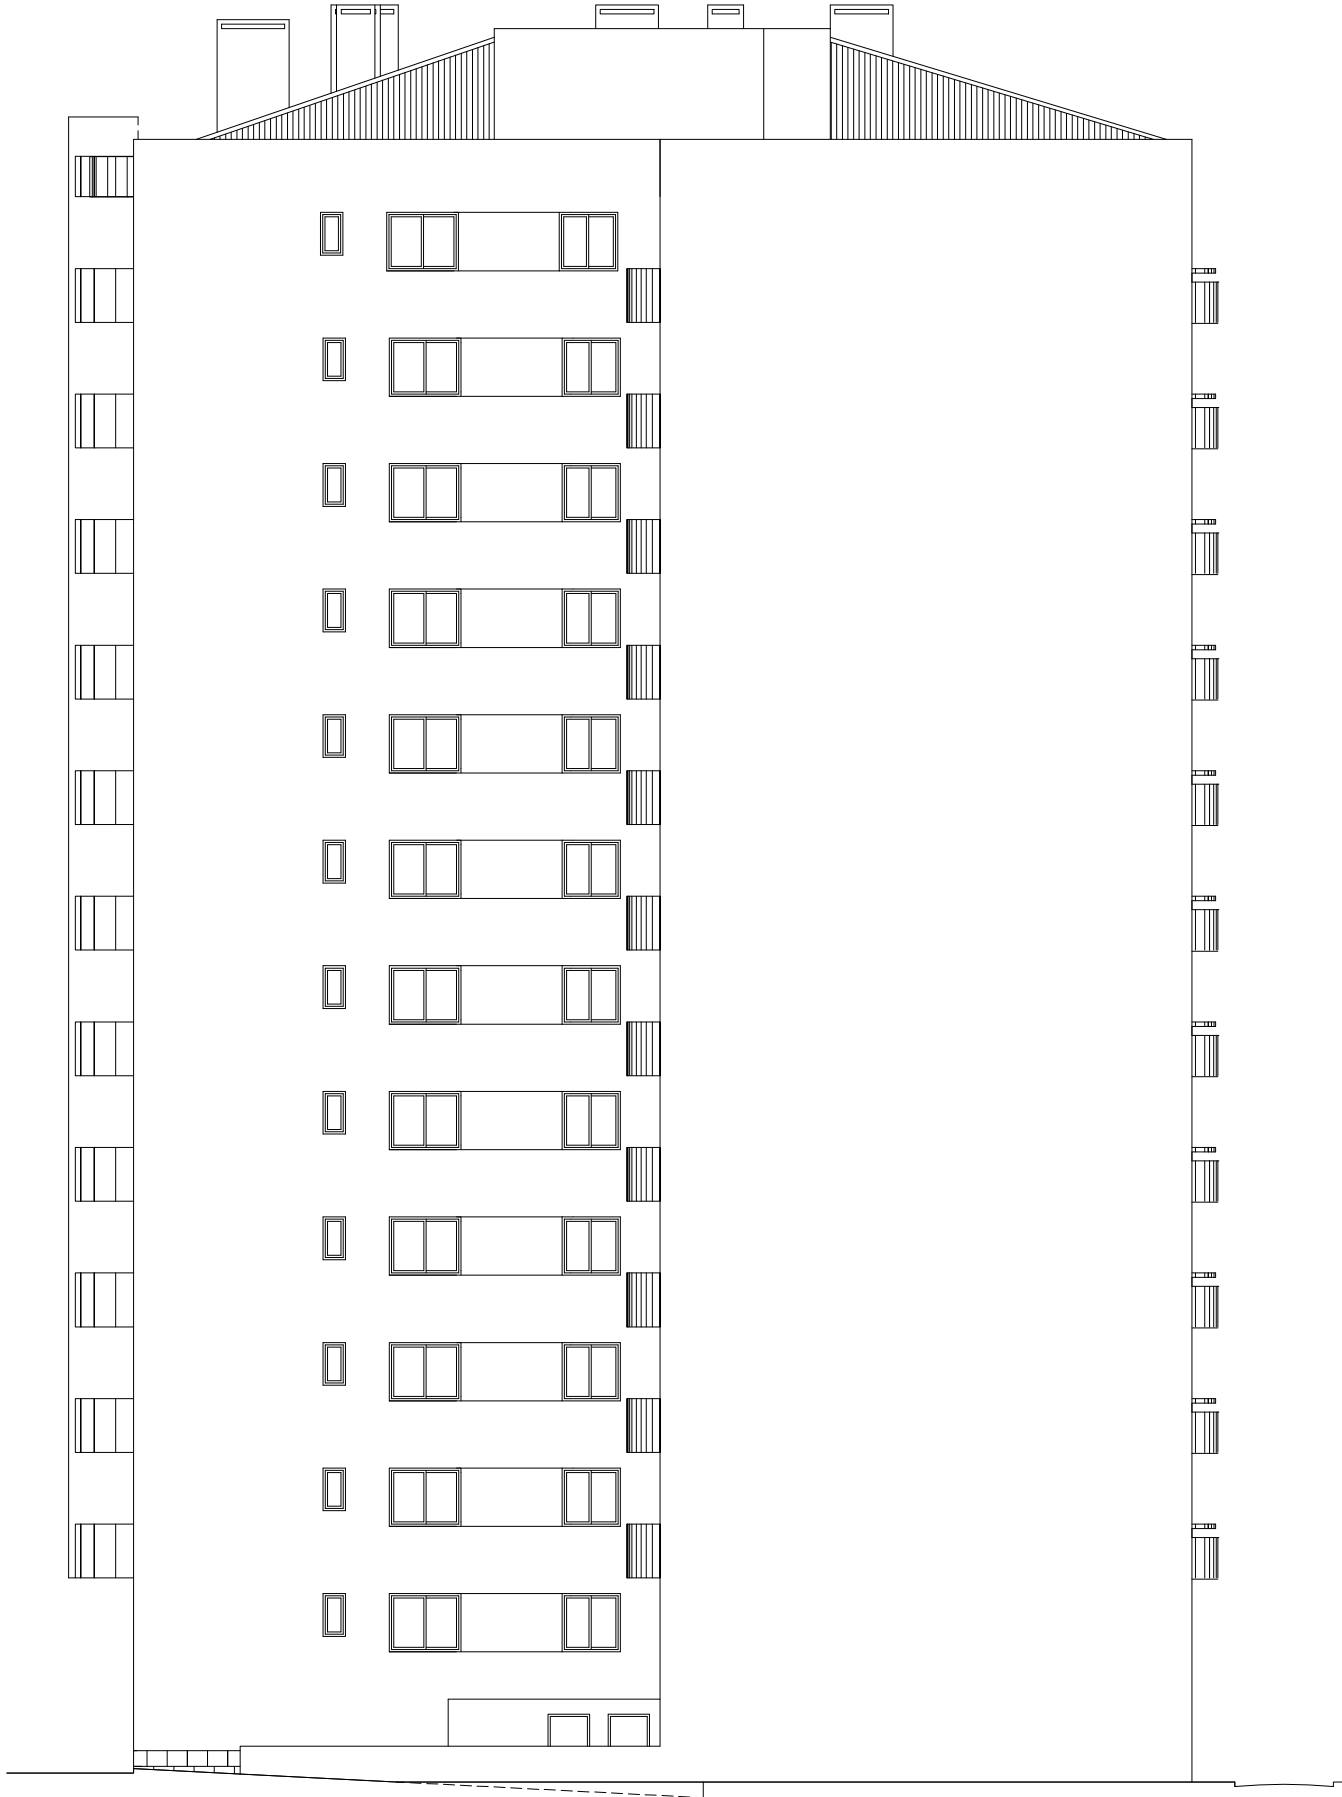

ALÇADO LATERAL ESQUERDO