




Câmara Municipal de Mafra

Extracto do Ortofotomapa

Cobertura Fotográfica - 2019

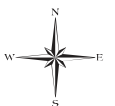

Local: Galés

Prédio: 168


Secção: B

Data: 30-05-2023

Freguesia: União das freguesias de Venda do Pinheiro e Santo Estêvão das Galés

Escala: 1:2 500


Planta de Localização disponibilizada através do Site GeoMafra

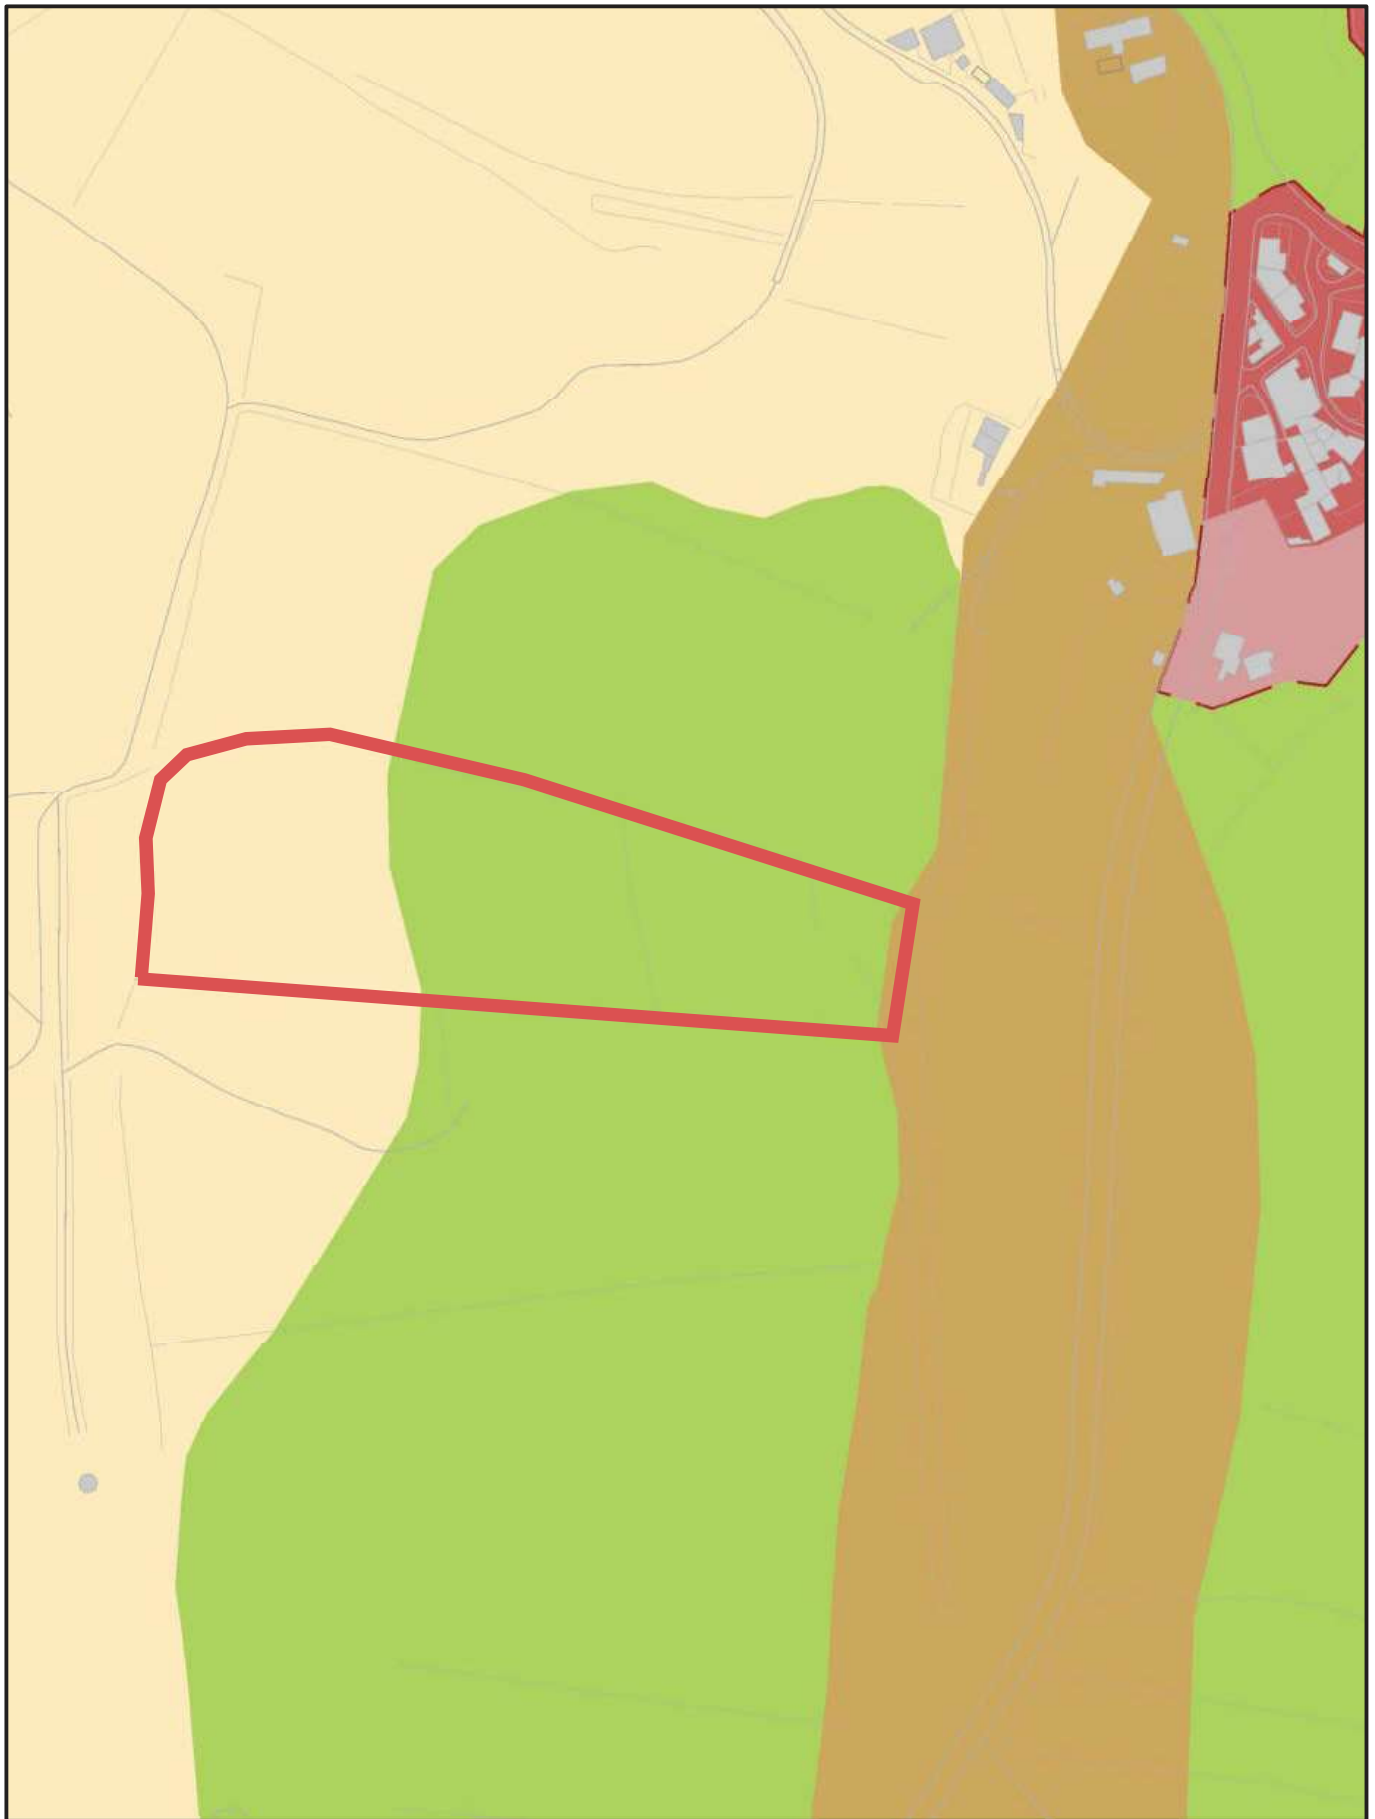

Câmara Municipal de Mafra

Plano Diretor Municipal - Planta de Ordenamento
Extrato da carta "1A - Classificação e qualificação do solo"

Aviso n.º 5280/2023, 13/03, na sua atual redação

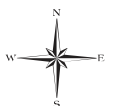

Local: Galés

Prédio: 168


Secção: B

Data: 30-05-2023

Freguesia: União das freguesias de Venda do Pinheiro e Santo Estêvão das Galés

Escala: 1:2 500


Planta de Localização disponibilizada através do Site GeoMafra

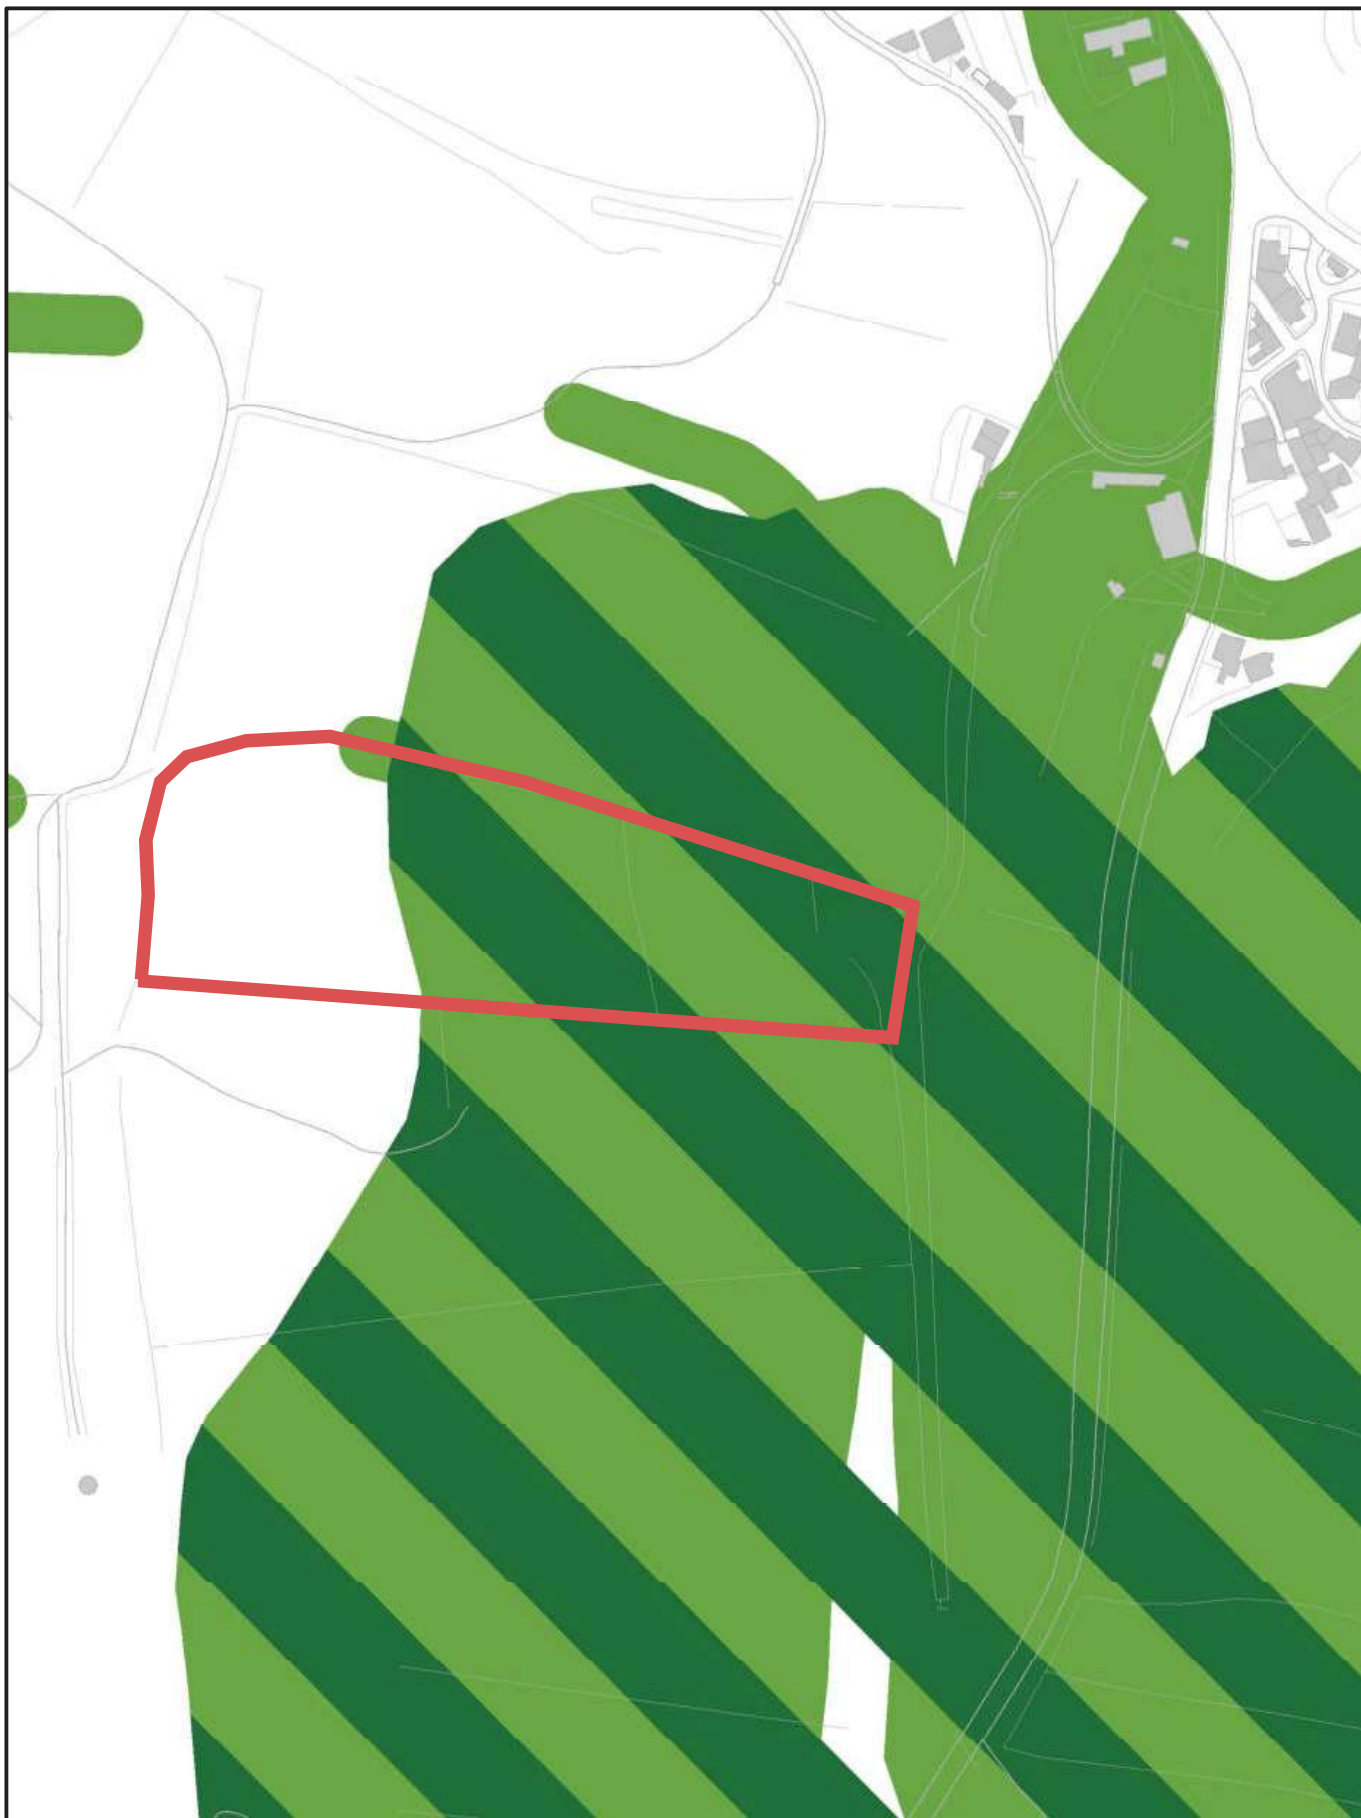

Câmara Municipal de Mafra

Plano Diretor Municipal - Planta de Ordenamento
Extrato da carta "1B - Estrutura Ecológica Municipal (EEM)"

Aviso n.º 5280/2023, 13/03, na sua atual redação

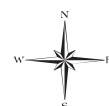

Local: Galés

Prédio: 168


Secção: B

Data: 30-05-2023

Freguesia: União das freguesias de Venda do Pinheiro e Santo Estêvão das Galés

Escala: 1:2 500

Planta de Localização disponibilizada através do Site GeoMafra

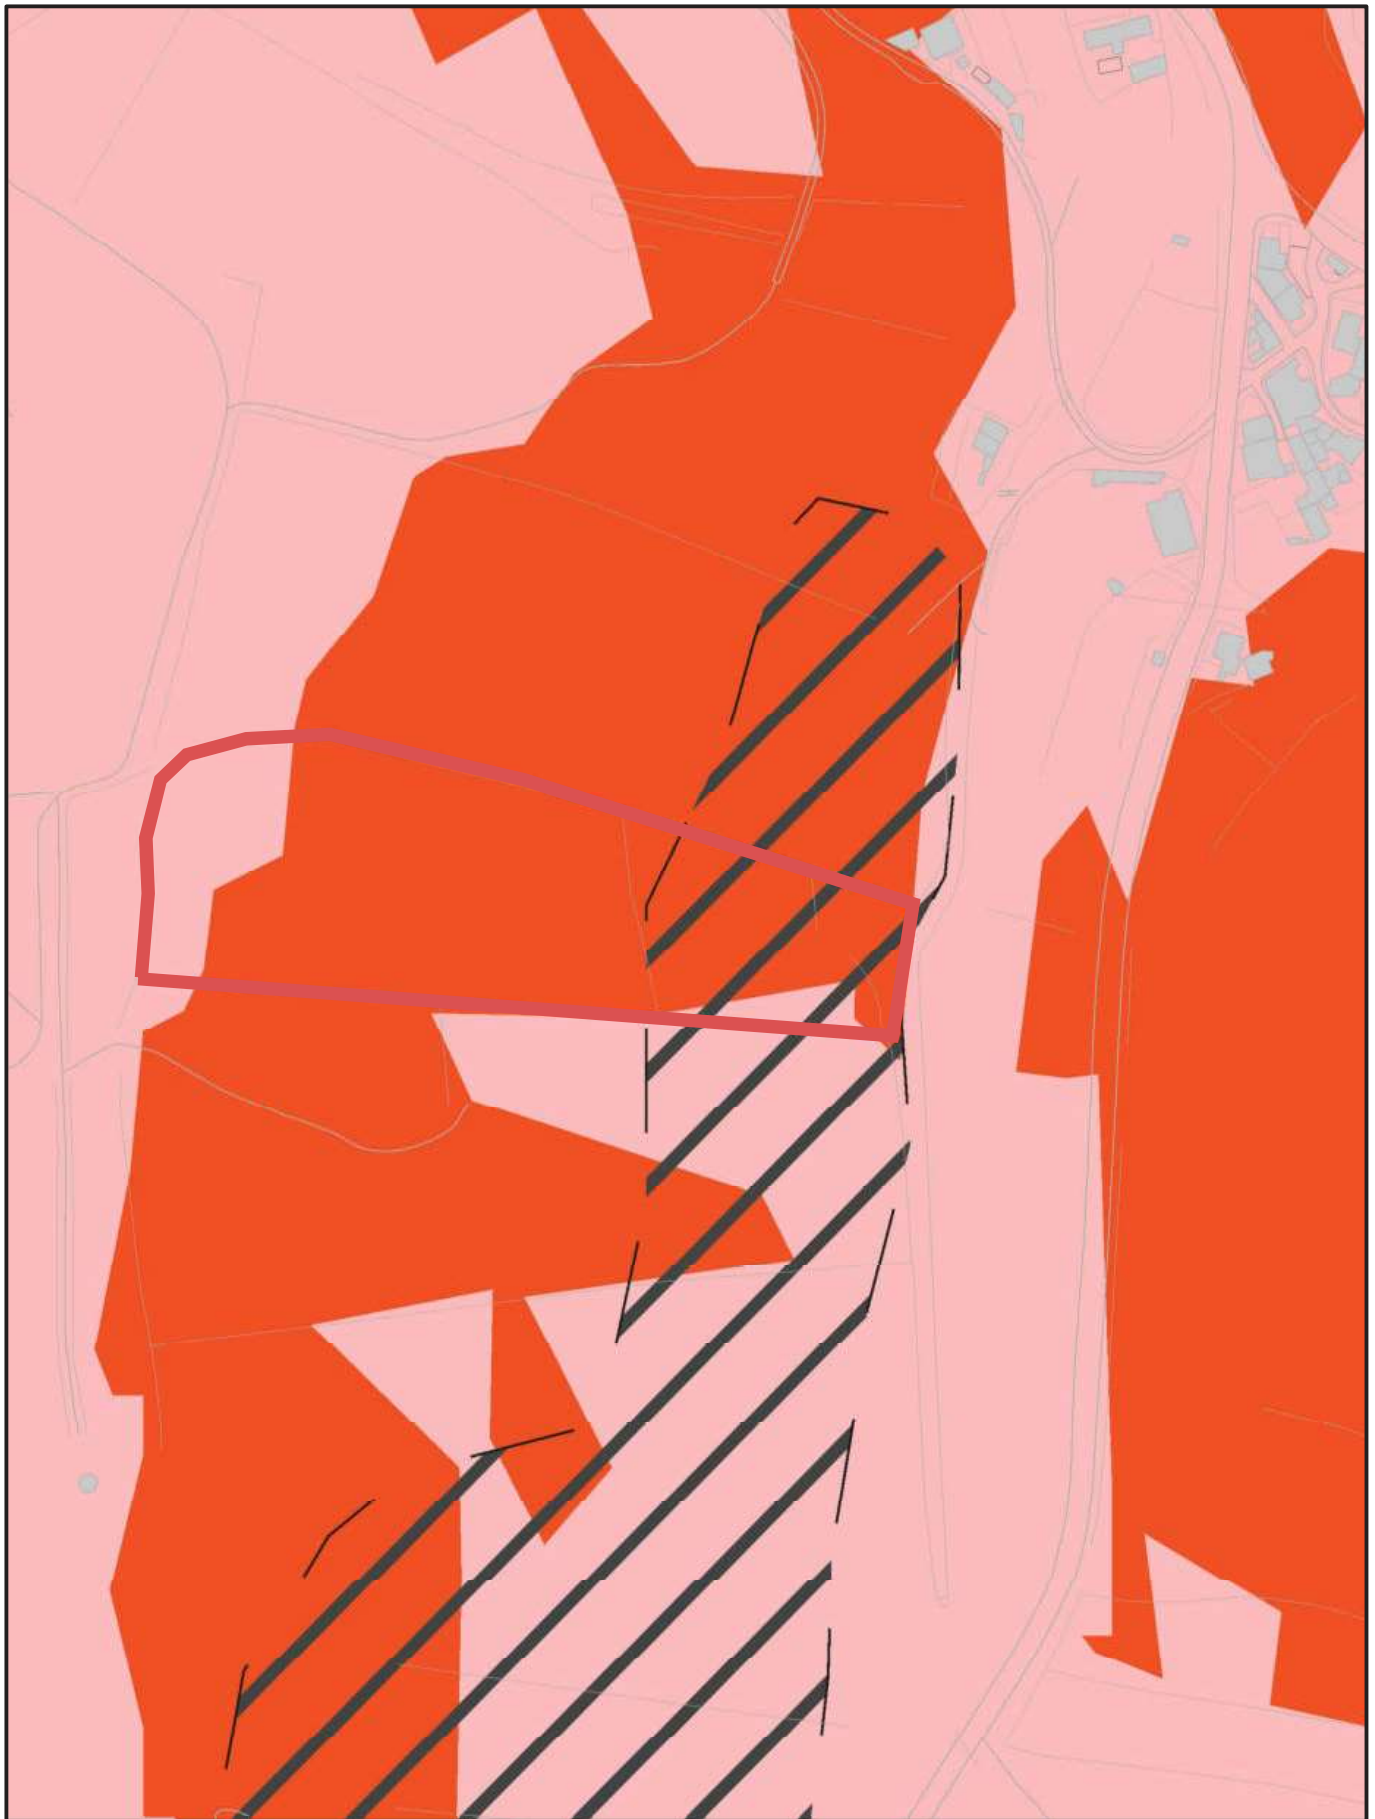

Câmara Municipal de Mafra

Plano Diretor Municipal - Planta de Ordenamento
Extrato da carta "1D - Riscos"

Aviso n.º 5280/2023, 13/03, na sua atual redação



Local: Galés

Prédio: 168


Secção: B

Data: 30-05-2023

Freguesia: União das freguesias de Venda do Pinheiro e Santo Estêvão das Galés

Escala: 1:2 500


Planta de Localização disponibilizada através do Site GeoMafra

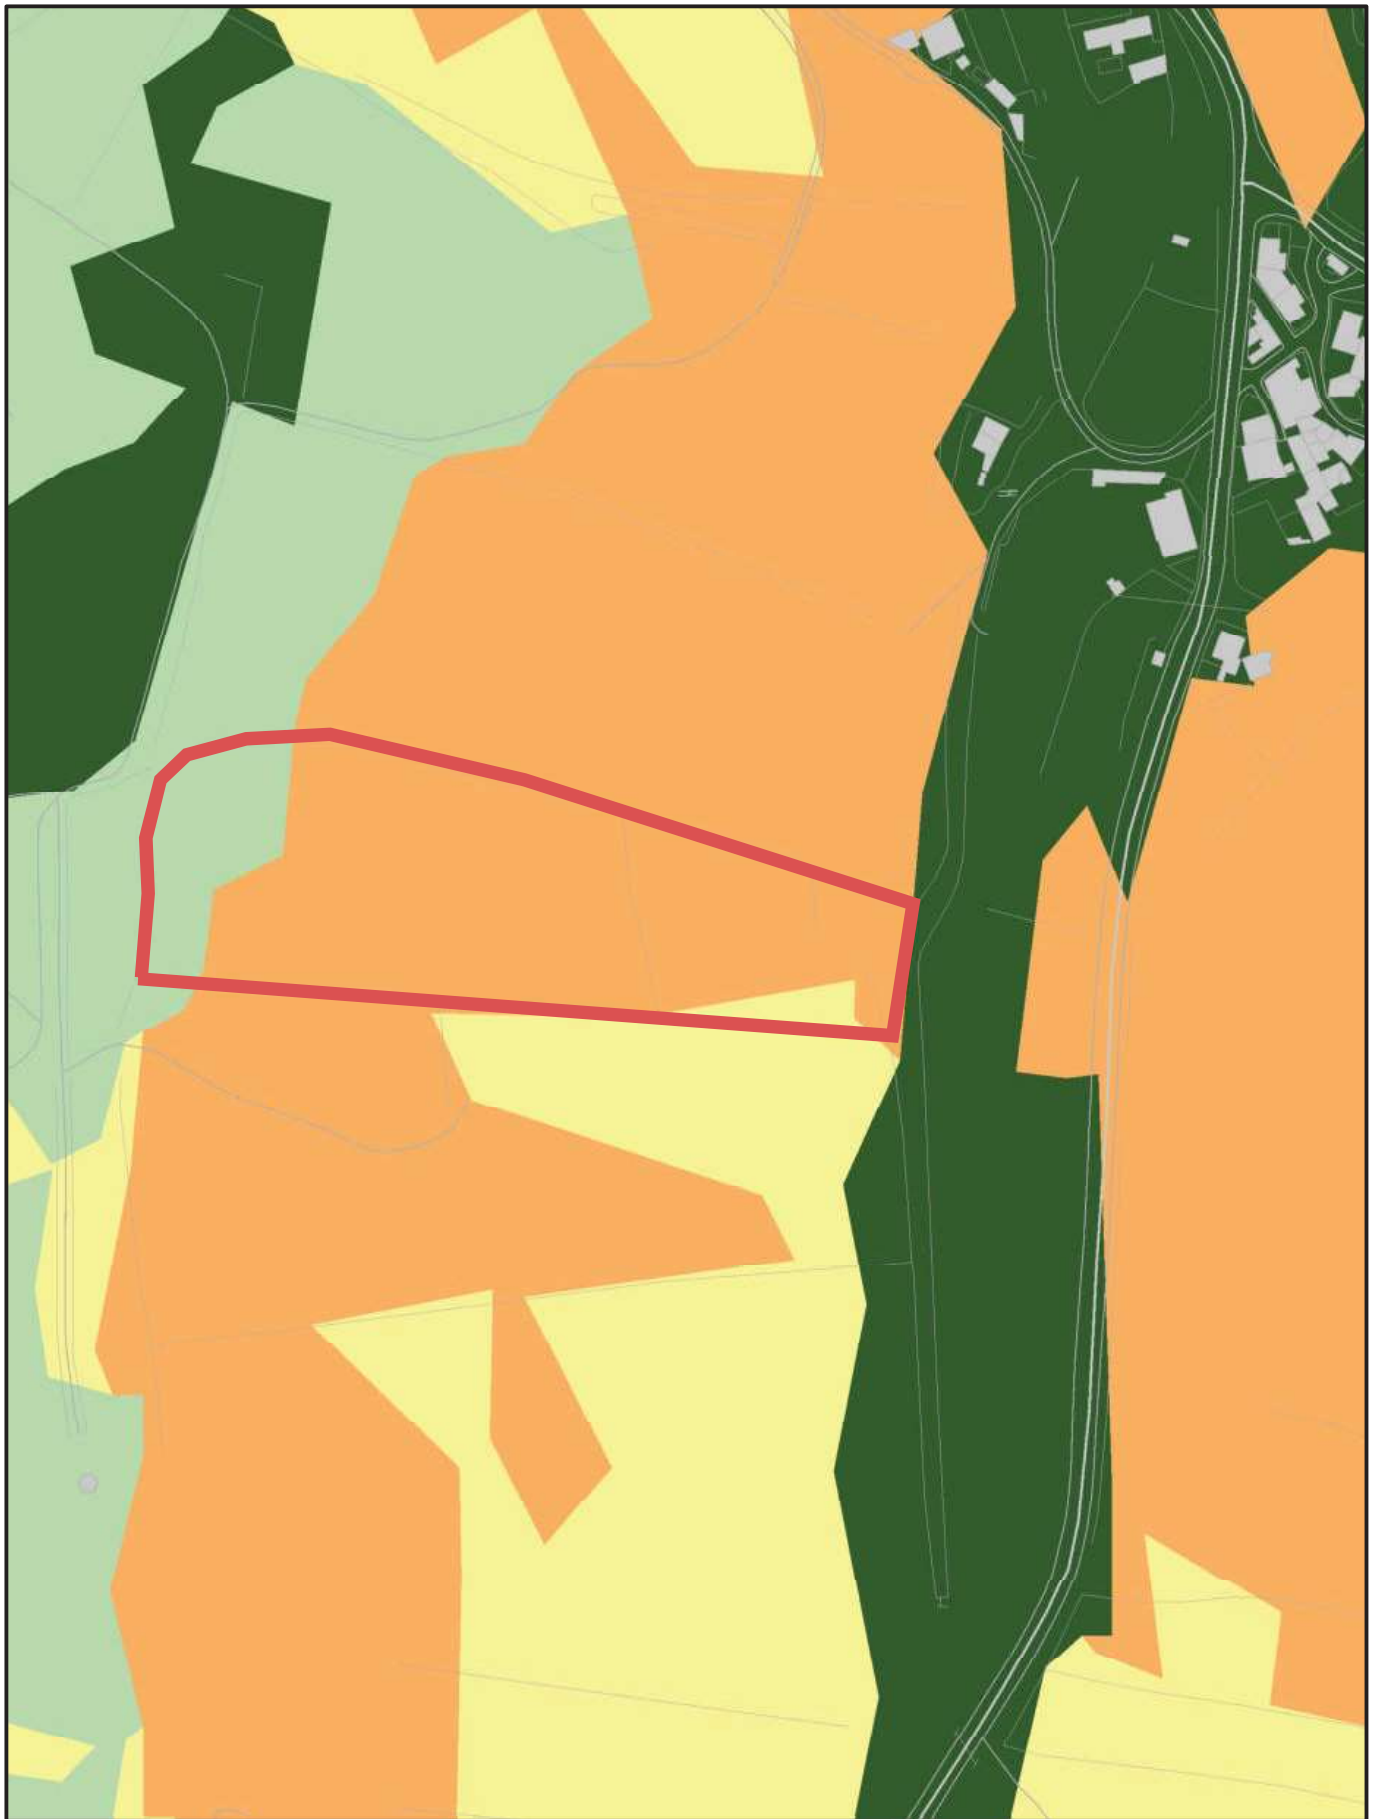

Câmara Municipal de Mafra

Plano Diretor Municipal - Planta de Condicionantes
Extrato da carta "2A3 - Servidões: Perigosidade de incêndios rurais"

Aviso n.º 5280/2023, 13/03, na sua atual redação

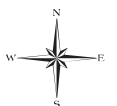

Local: Galés

Prédio: 168


Secção: B

Data: 30-05-2023

Freguesia: União das freguesias de Venda do Pinheiro e Santo Estêvão das Galés

Escala: 1:2 500


Planta de Localização disponibilizada através do Site GeoMafra

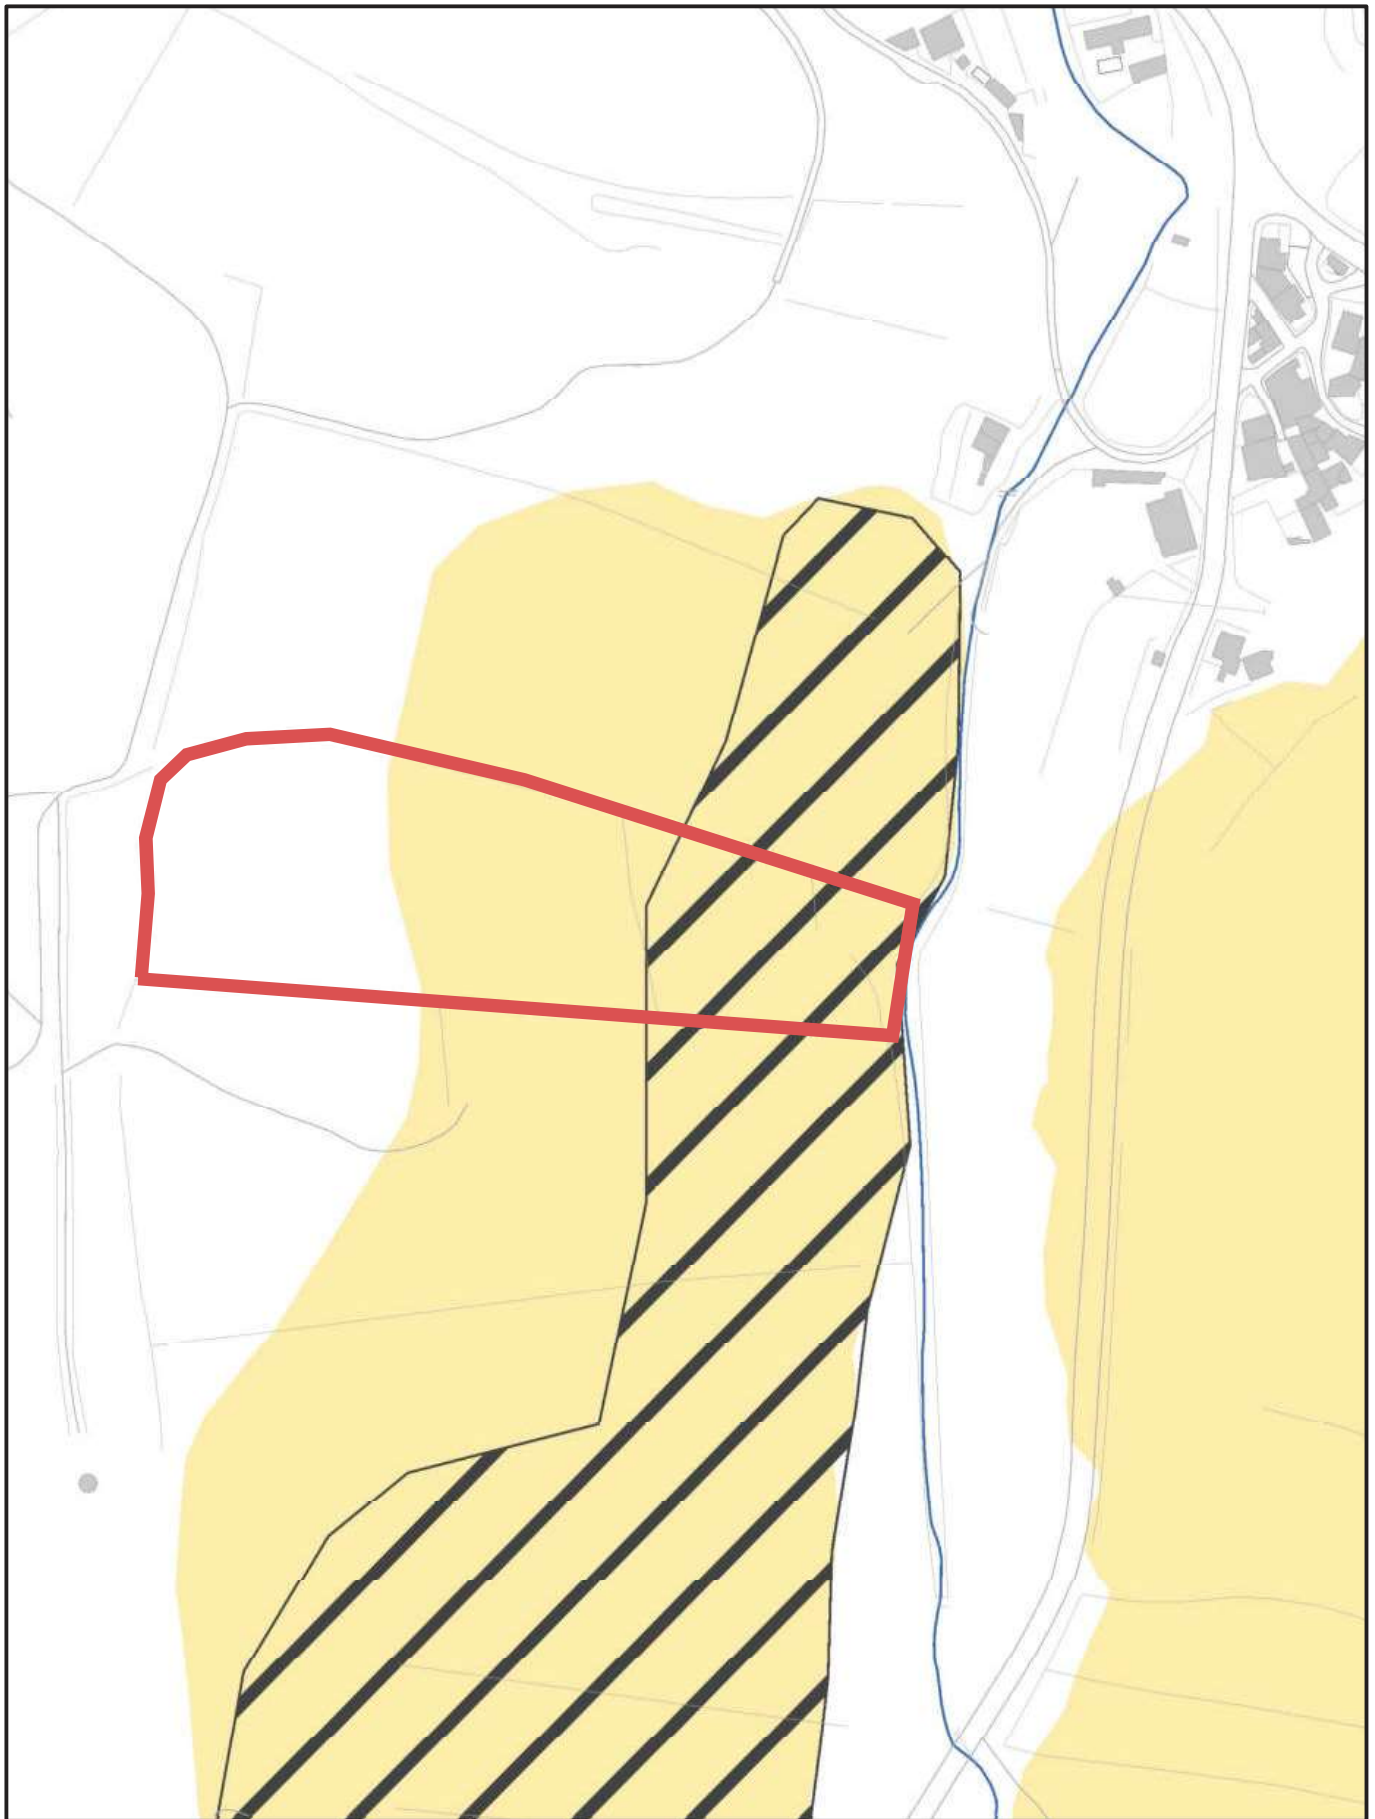

Câmara Municipal de Mafra

Plano Diretor Municipal - Planta de Condicionantes
Extrato da carta "2B - Reserva Ecológica Nacional (REN), por tipo de áreas'

Aviso n.º 5280/2023, 13/03, na sua atual redação

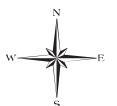

Local: Galés

Prédio: 168


Secção: B

Data: 30-05-2023

Freguesia: União das freguesias de Venda do Pinheiro e Santo Estêvão das Galés

Escala: 1:2 500


Planta de Localização disponibilizada através do Site GeoMafra

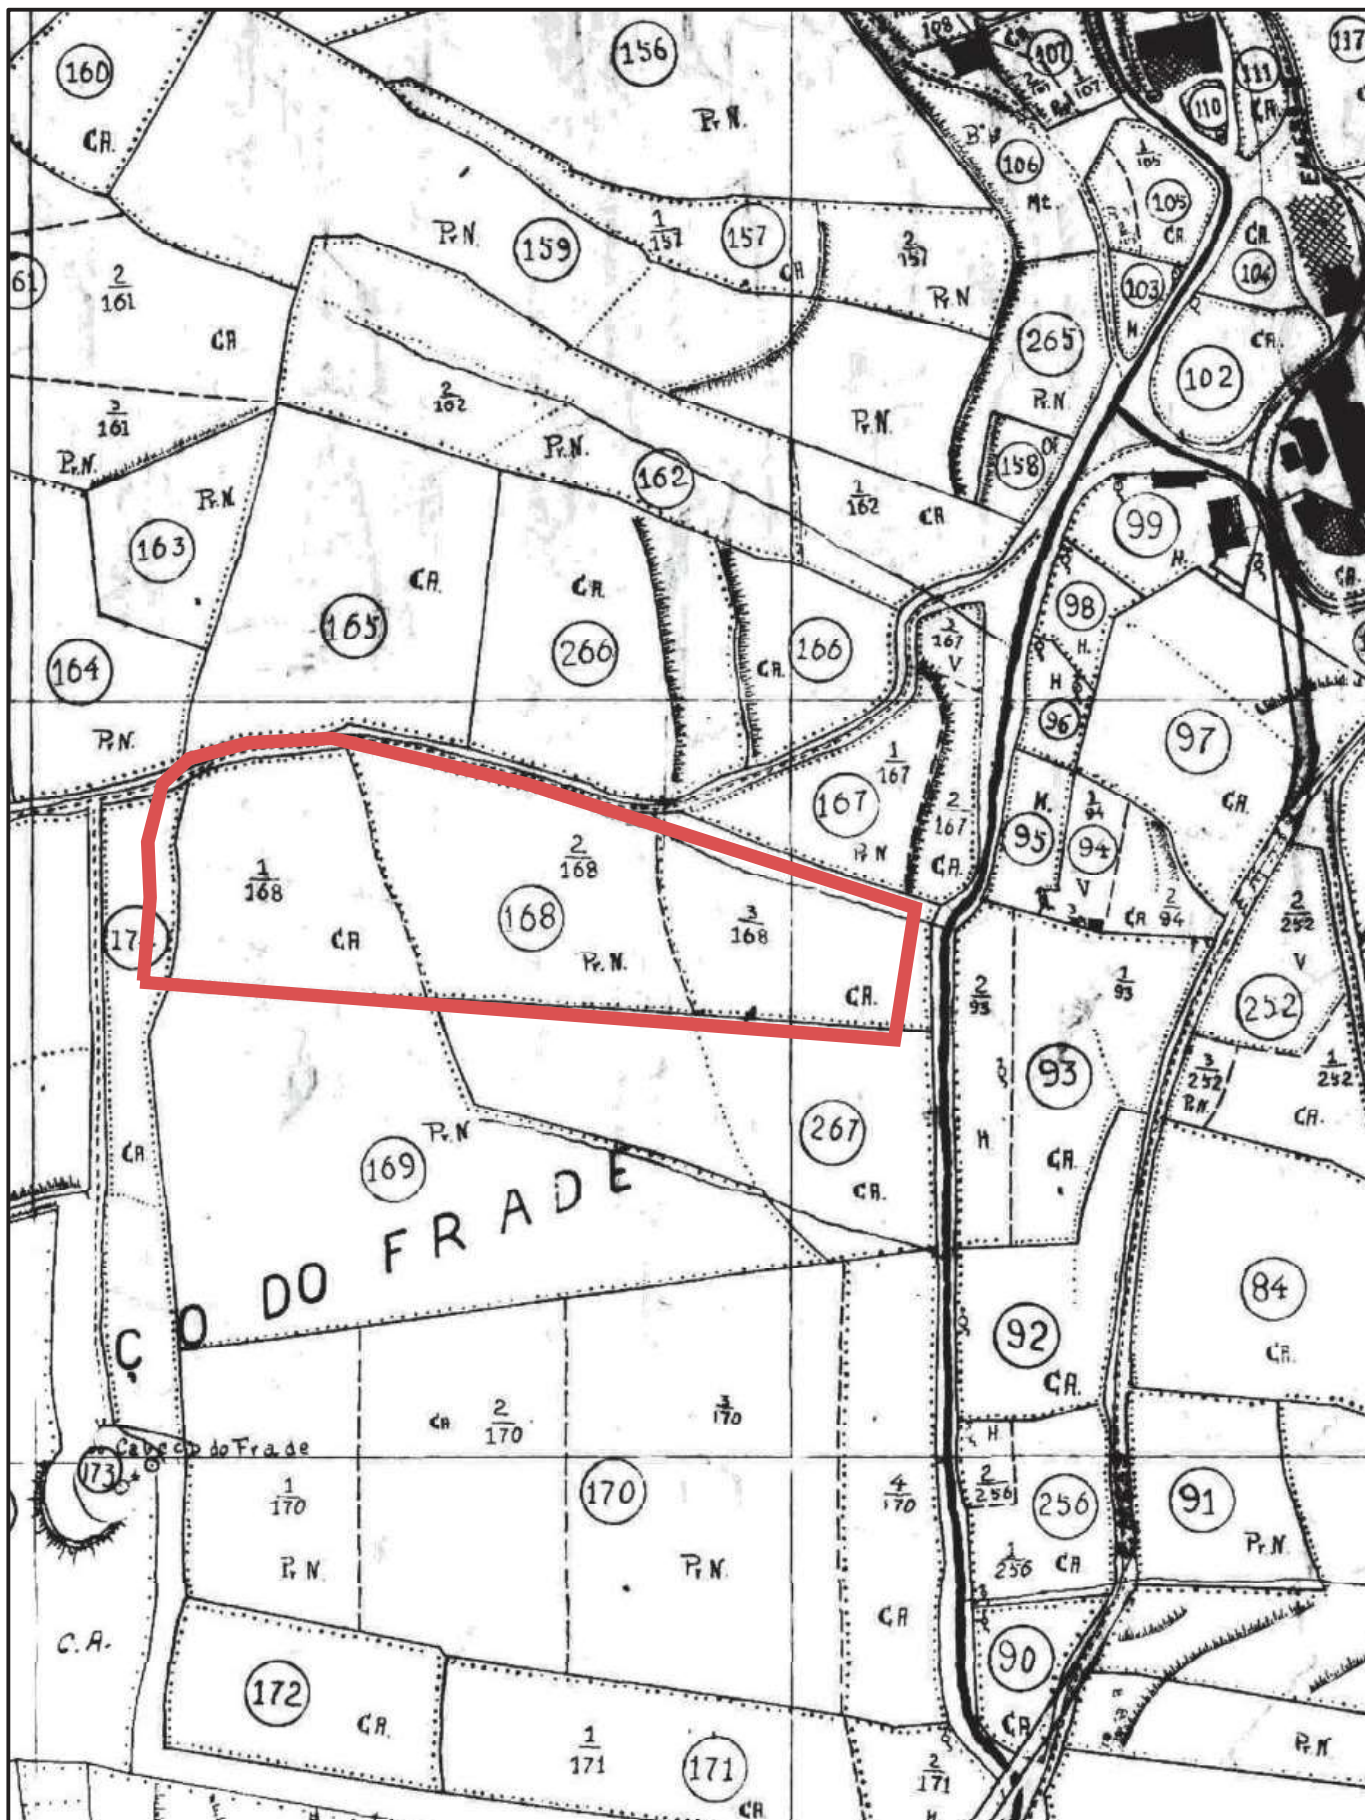

Câmara Municipal de Mafra

Planta de Localização - Extracto do Cadastro Rústico

Proveniente da DGT

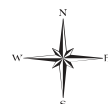

Local: Galés

Prédio: 168

Secção: B

Data: 30-05-2023

Freguesia: União das freguesias de Venda do Pinheiro e Santo Estêvão das Galés

Escala: 1:2 500

Planta de Localização disponibilizada através do Site GeoMafra



Câmara Municipal de Mafra

Planta de Localização - Extracto da Cartografia Militar - Edição 2009

Proveniente do CIGeoE



Local: Galés

Prédio: 168

Secção: B

Data: 30-05-2023

Freguesia: União das freguesias de Venda do Pinheiro e Santo Estêvão das Galés

Escala: 1:25 000

Planta de Localização disponibilizada através do Site GeoMafra