

RESIDÊNCIAS DO CONVENTO


Rua Vítor Cordon, nº 2, B4, 3º frtº. - Mafra

FRACÇÃO BF

FICHA DE HABITAÇÃO

ANEXO N.º

4.1

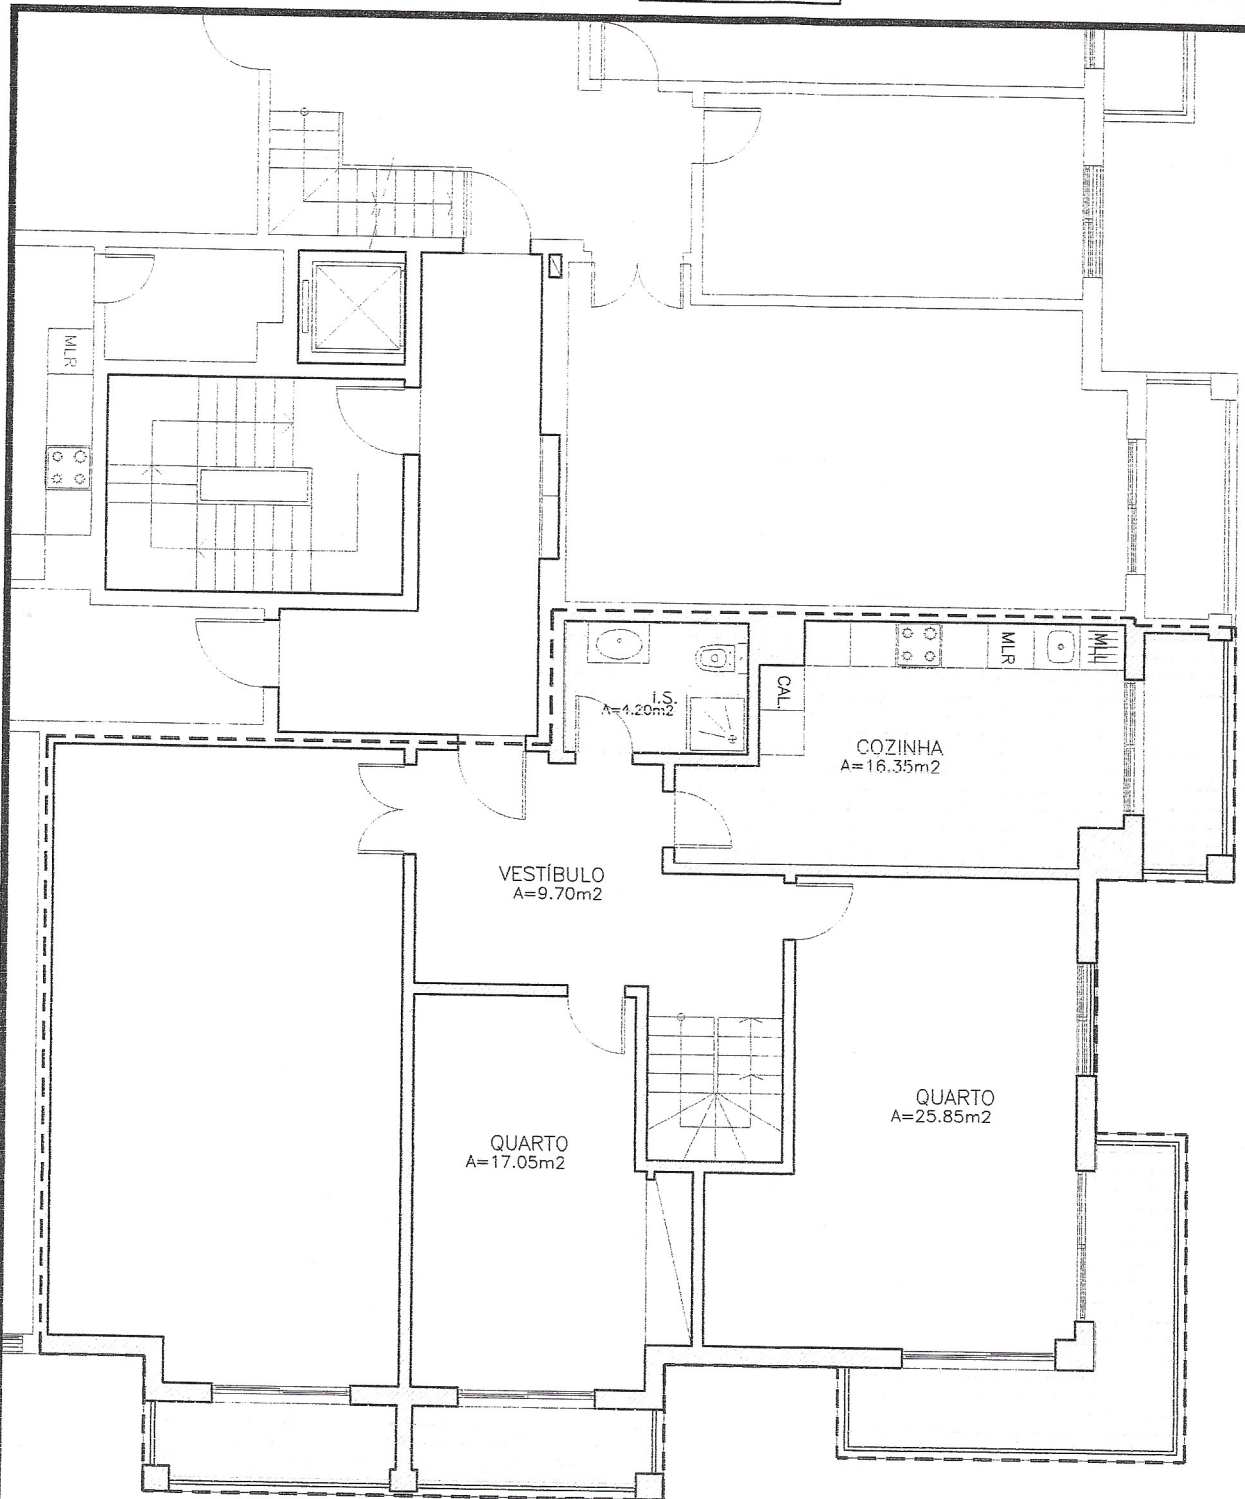


Designação: Planta do Fogo - Piso 3

Escala: 1/100

Legenda:

----- Limite da fracção

DATA: 2005/07/01

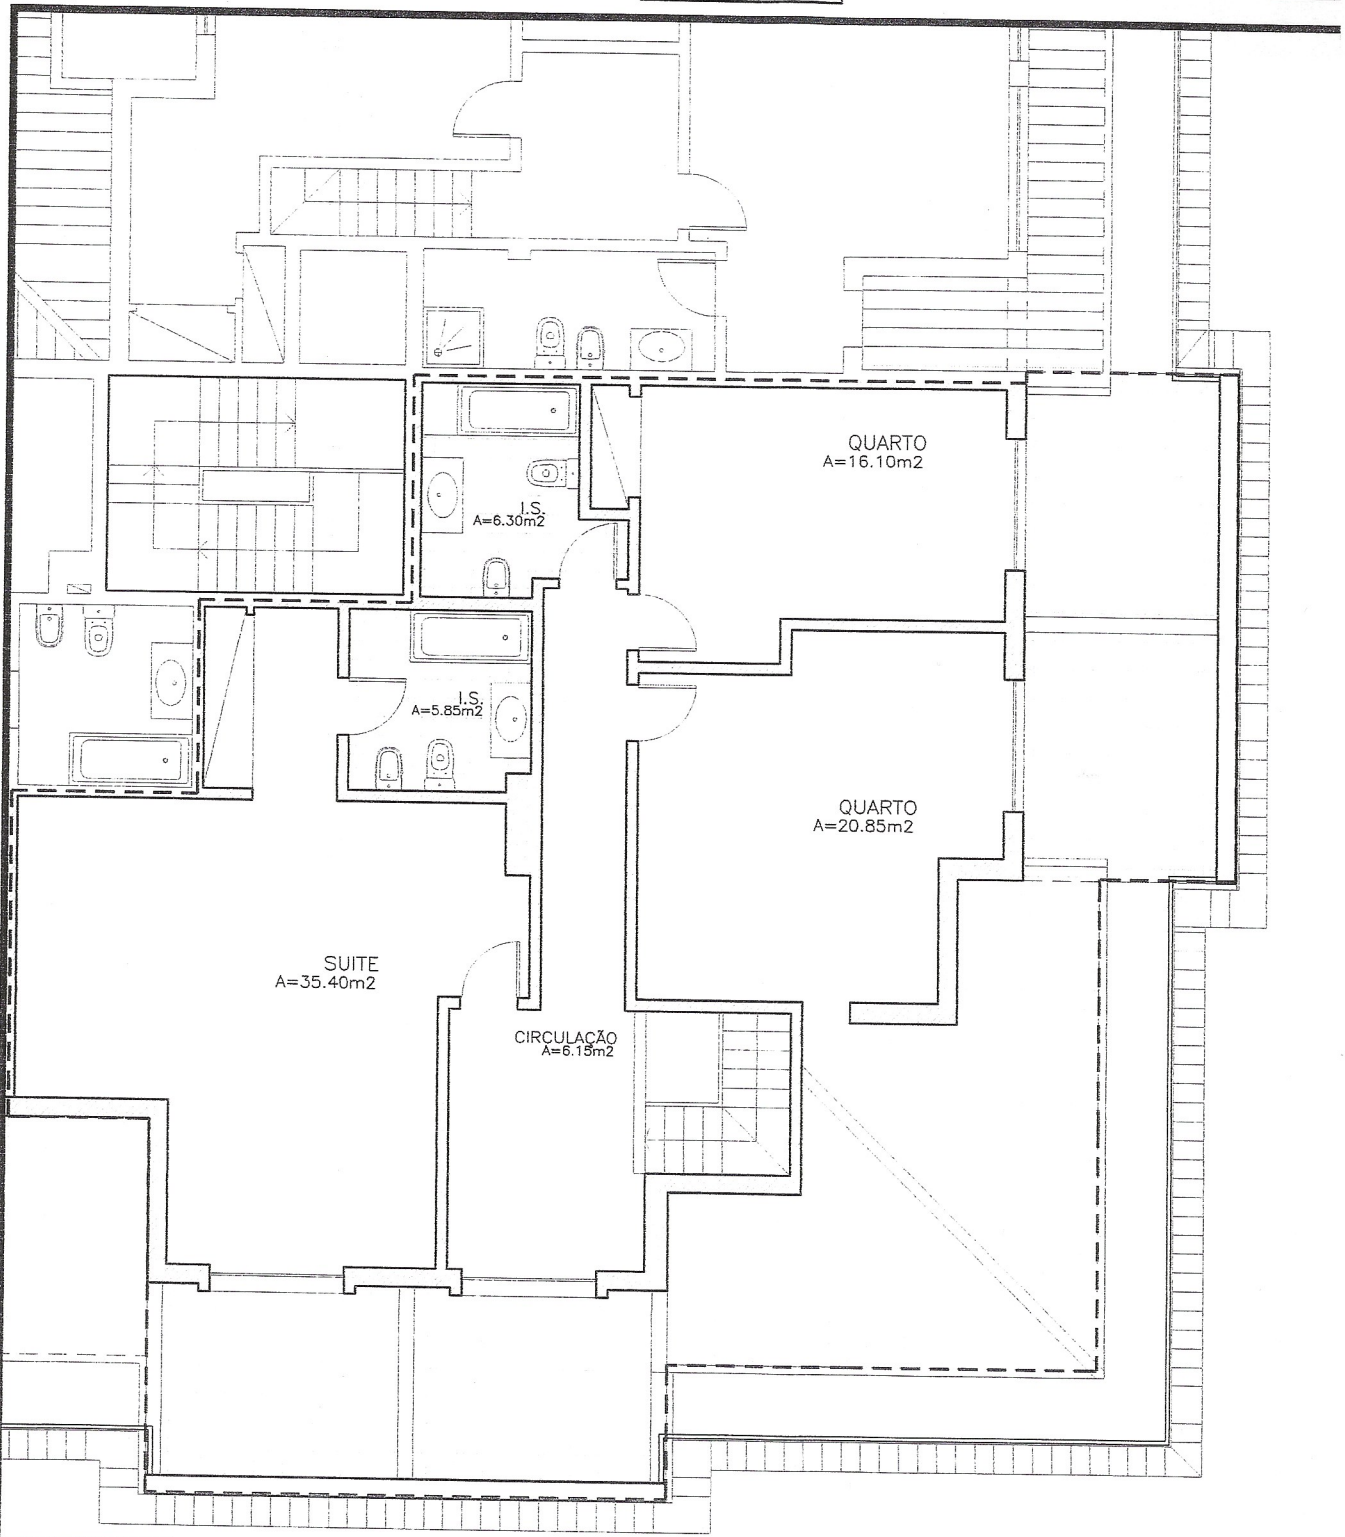

Designação: Planta do Fogo - Piso 4

Escala: 1/100

Legenda:

----- Limite da fracção