


Planta do 1º Piso


SUBSTITUÍDO
EM 15.07.96 P/PA315/96

1ª PLANTA DO 1º PISO

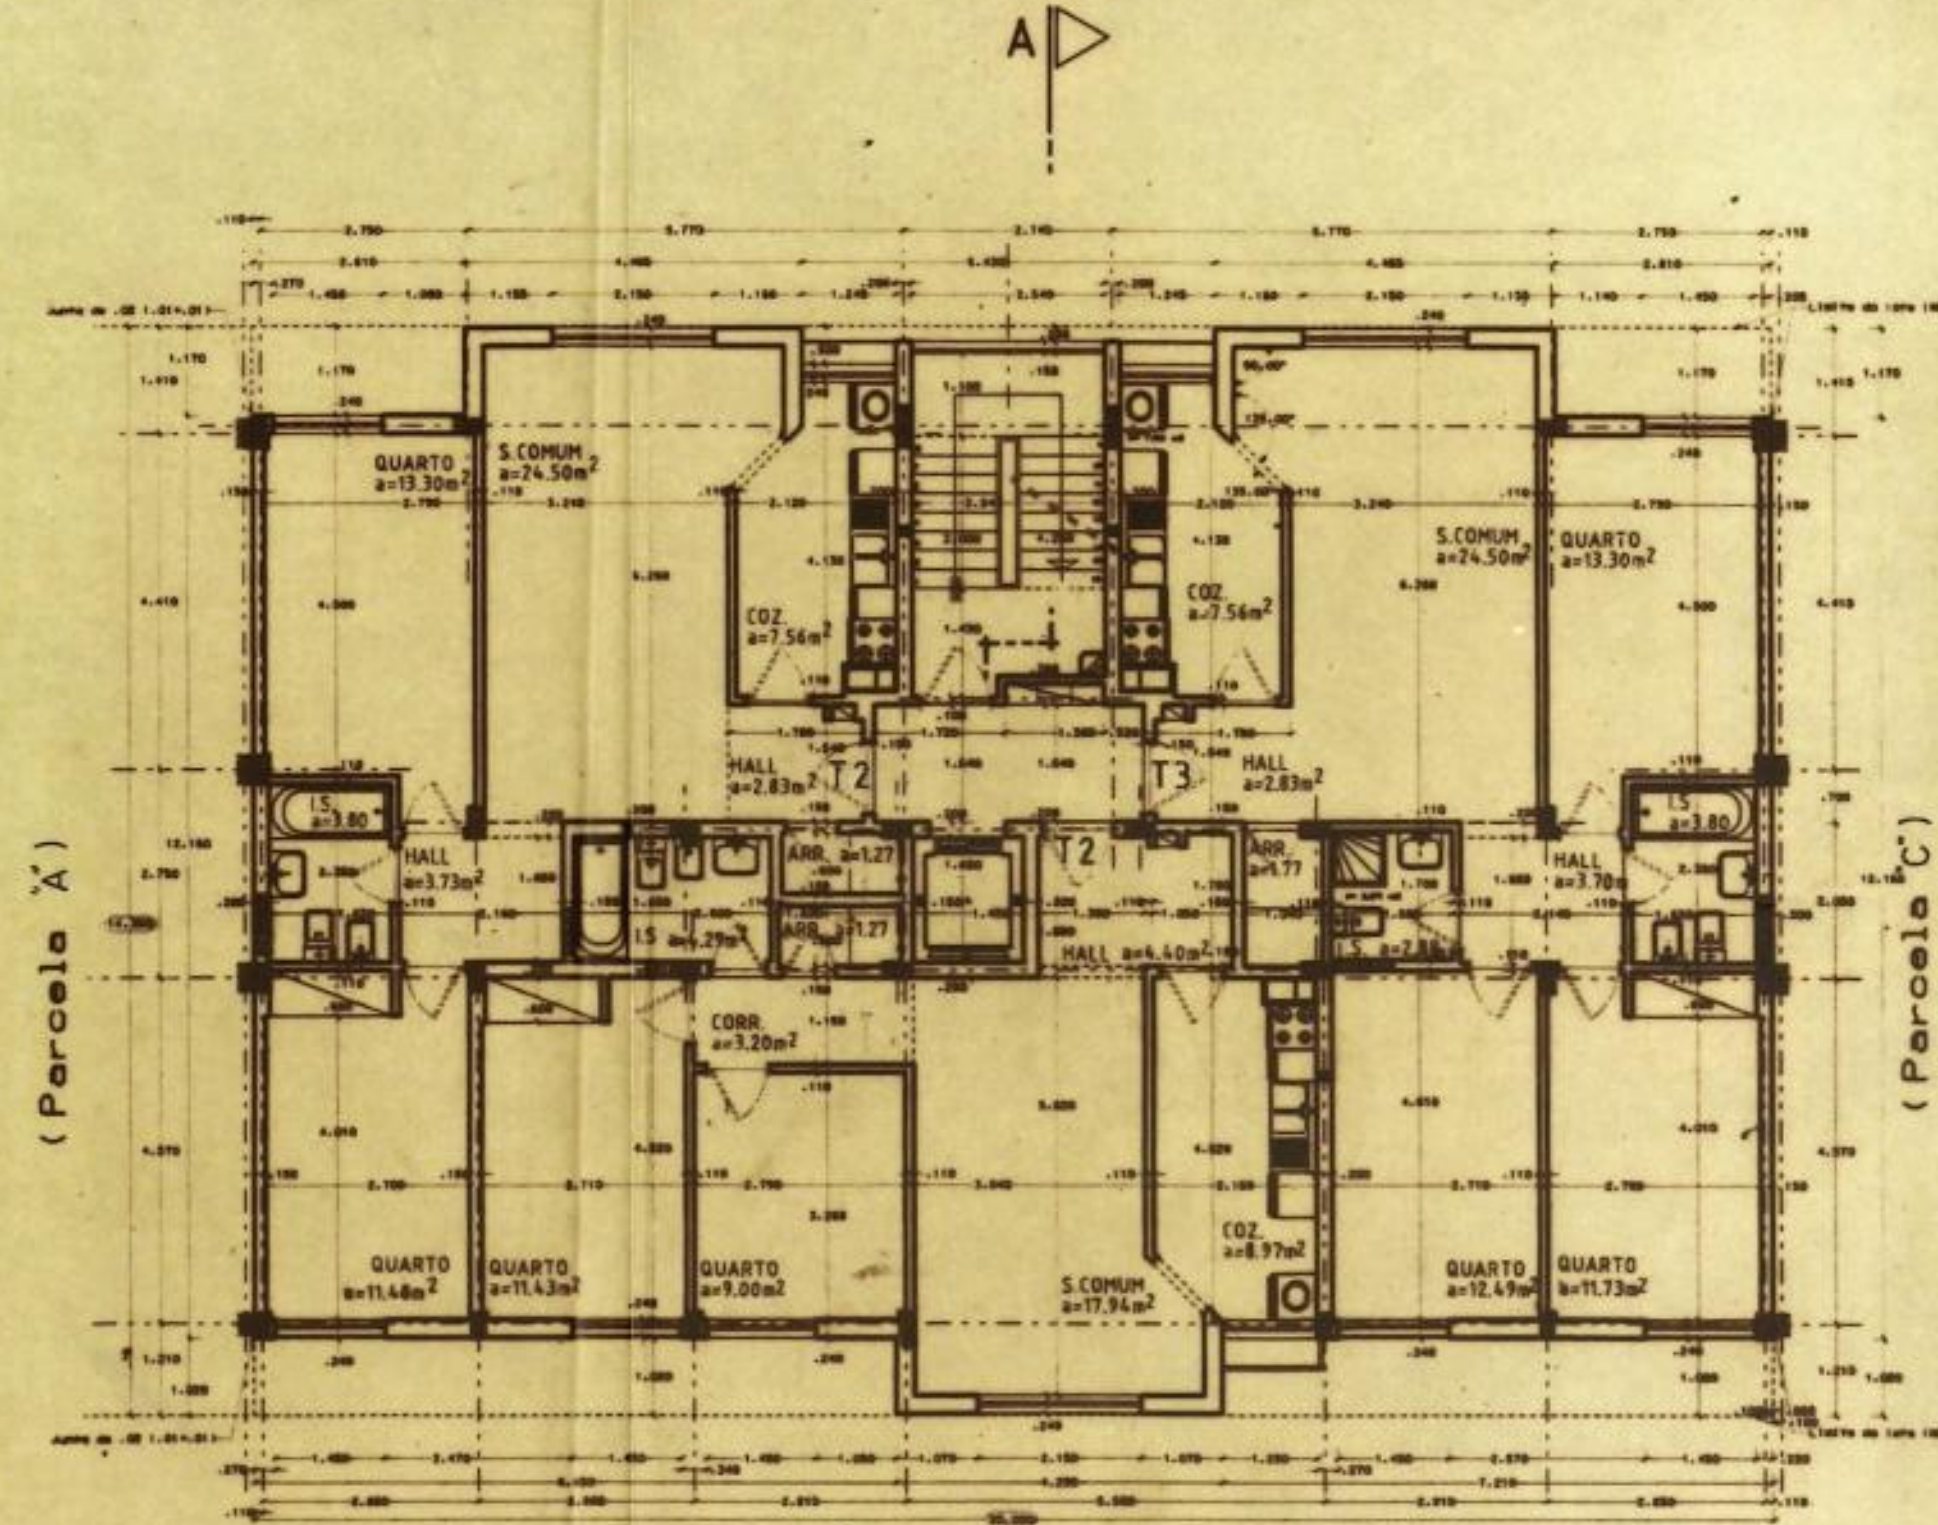


Plantas do 2ª a 5ª Piso

L. 16/957 a=650/26
D. 13/26 53
f. 8/2
4/3

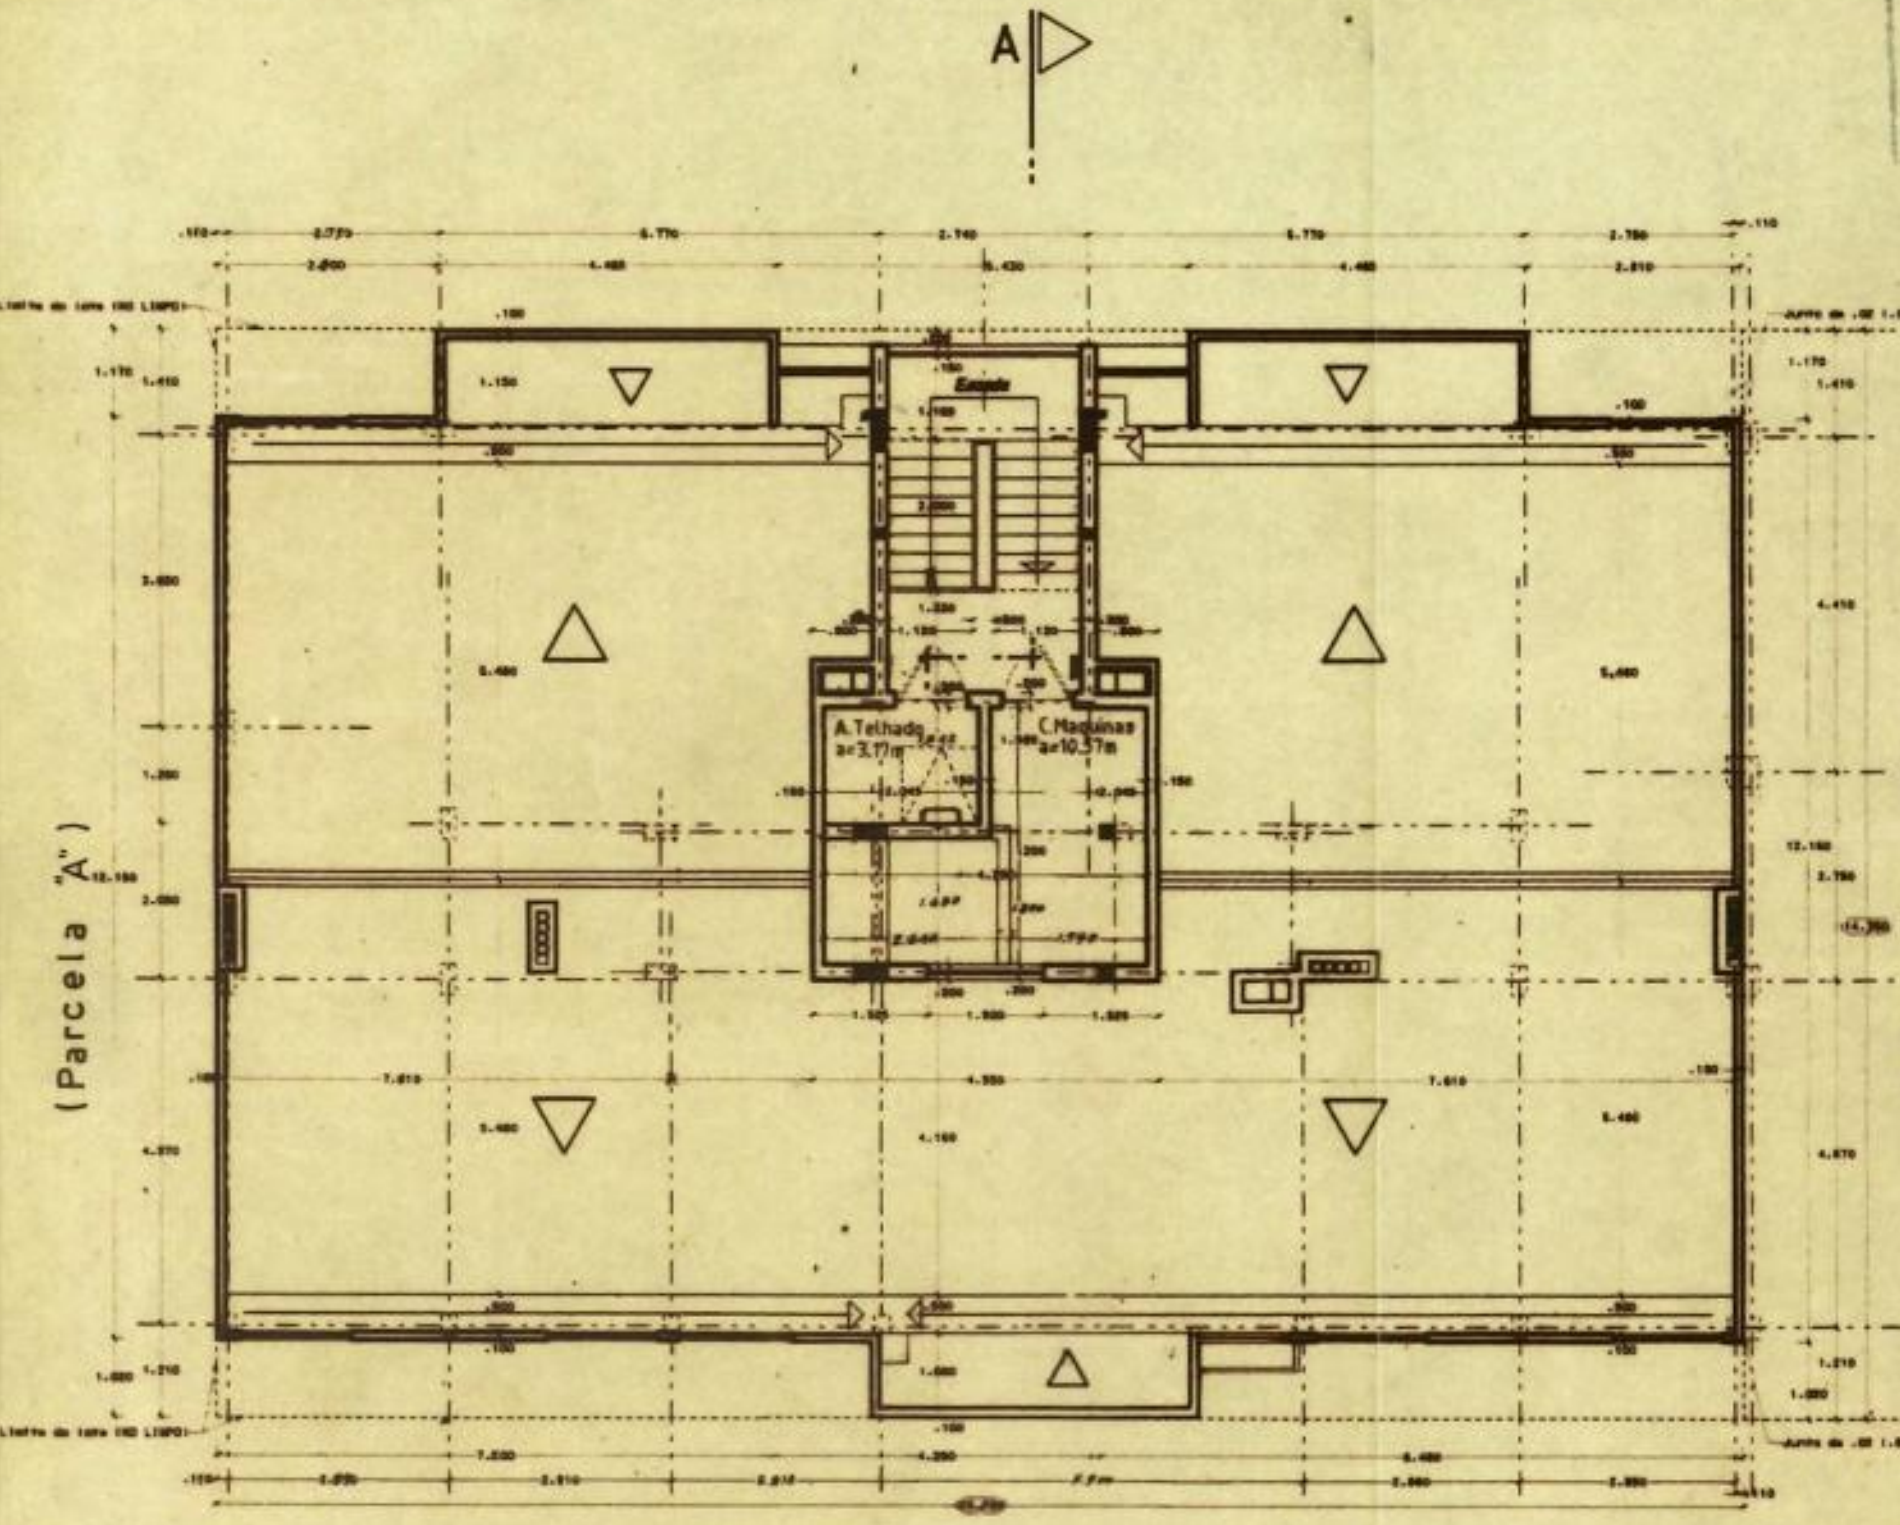

Planta da Casa das Maquinas

C.M.O.
D.P.G.U./R.S.
P=3953.2.96 L.4

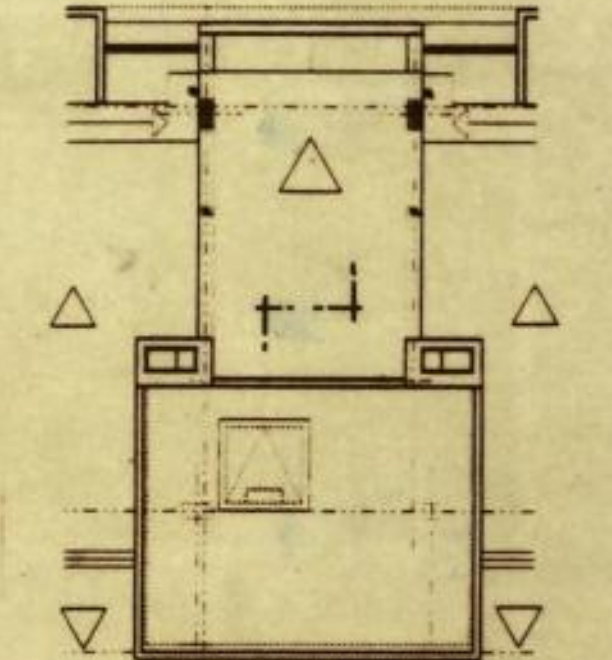

Planta de Cobertura da C.M.

 CHEUNI	COOPERATIVA DE HABITAÇÃO ECONÓMICA UNIÃO, C. R. L.		
	EDIFÍCIO	MULTIFAMILIAR	LOTE 18 MANCHA "B" QUEIJAS
	VI		António Fonseca Estudos e Projectos de Engenharia Lda R. Ricardo Espírito Santo nº 11 r/c Esq. Tel. 860170 1200 LISBOA
	PARCELA B o Montão nº 3589	PLANTAS - TELAS FINAIS -	NOV. 95 ESC. 1/100