


← B

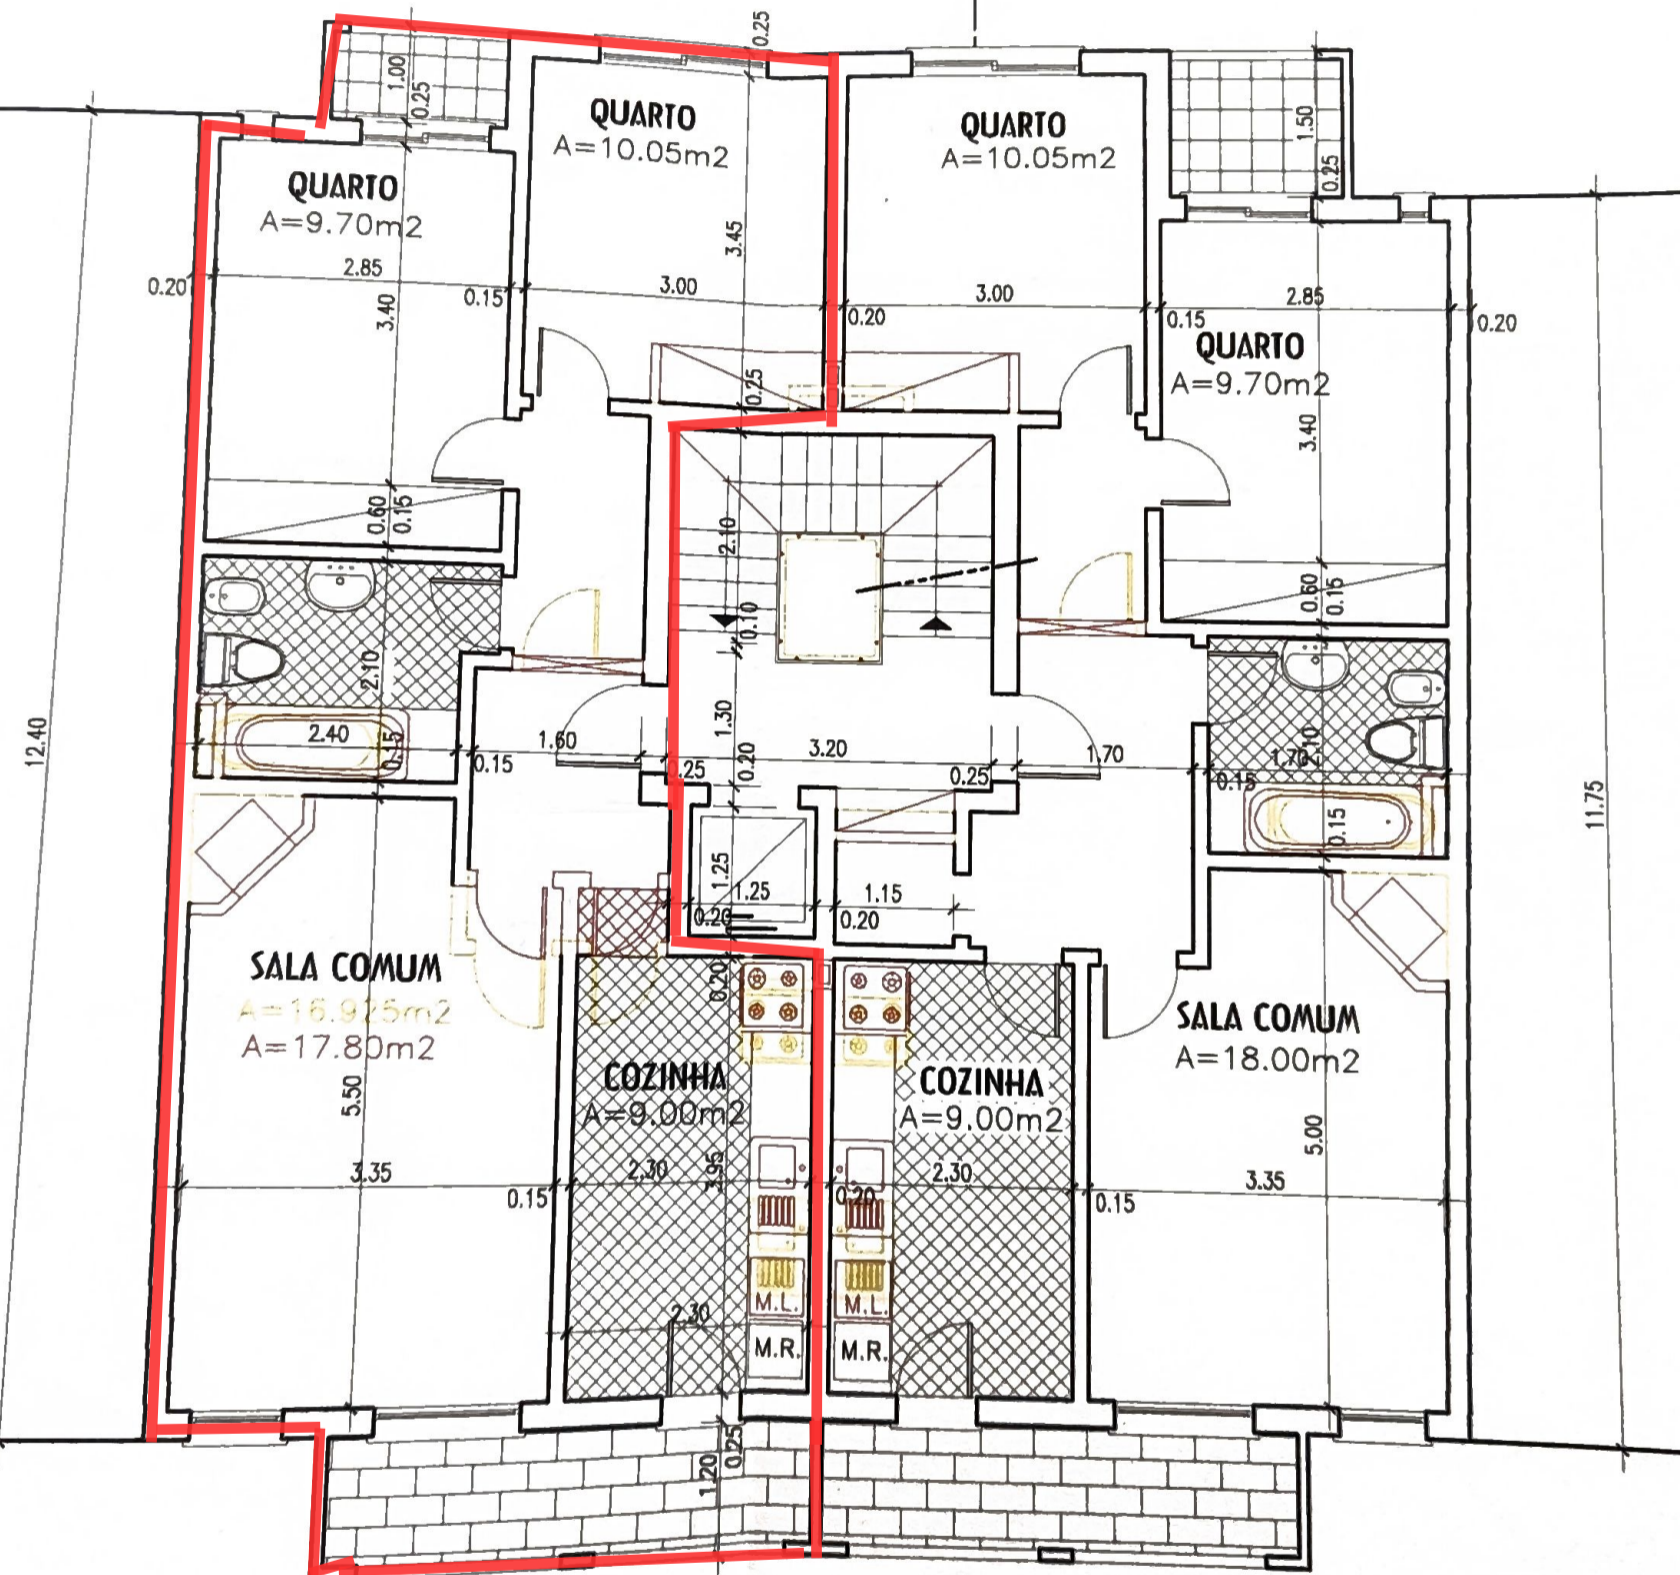

esgotos - ventilações  
 fugas das lareiras

1º. E 2º. ANDARES

← A

