

18.00

130 | 205 | 195 | 260 | 220 | 260 | 195 | 205 | 730

0.65 | 0.80 | 0.80 | 170 | 0.60 | 0.80 | 1.40 | 160 | 0.60 | 160 | 1.40 | 0.80 | 0.60 | 1.70 | 0.80 | 0.80 | 0.65

0.25 | 0.10 | 0.10


2.35

1.75

1.20

1.85

1.25

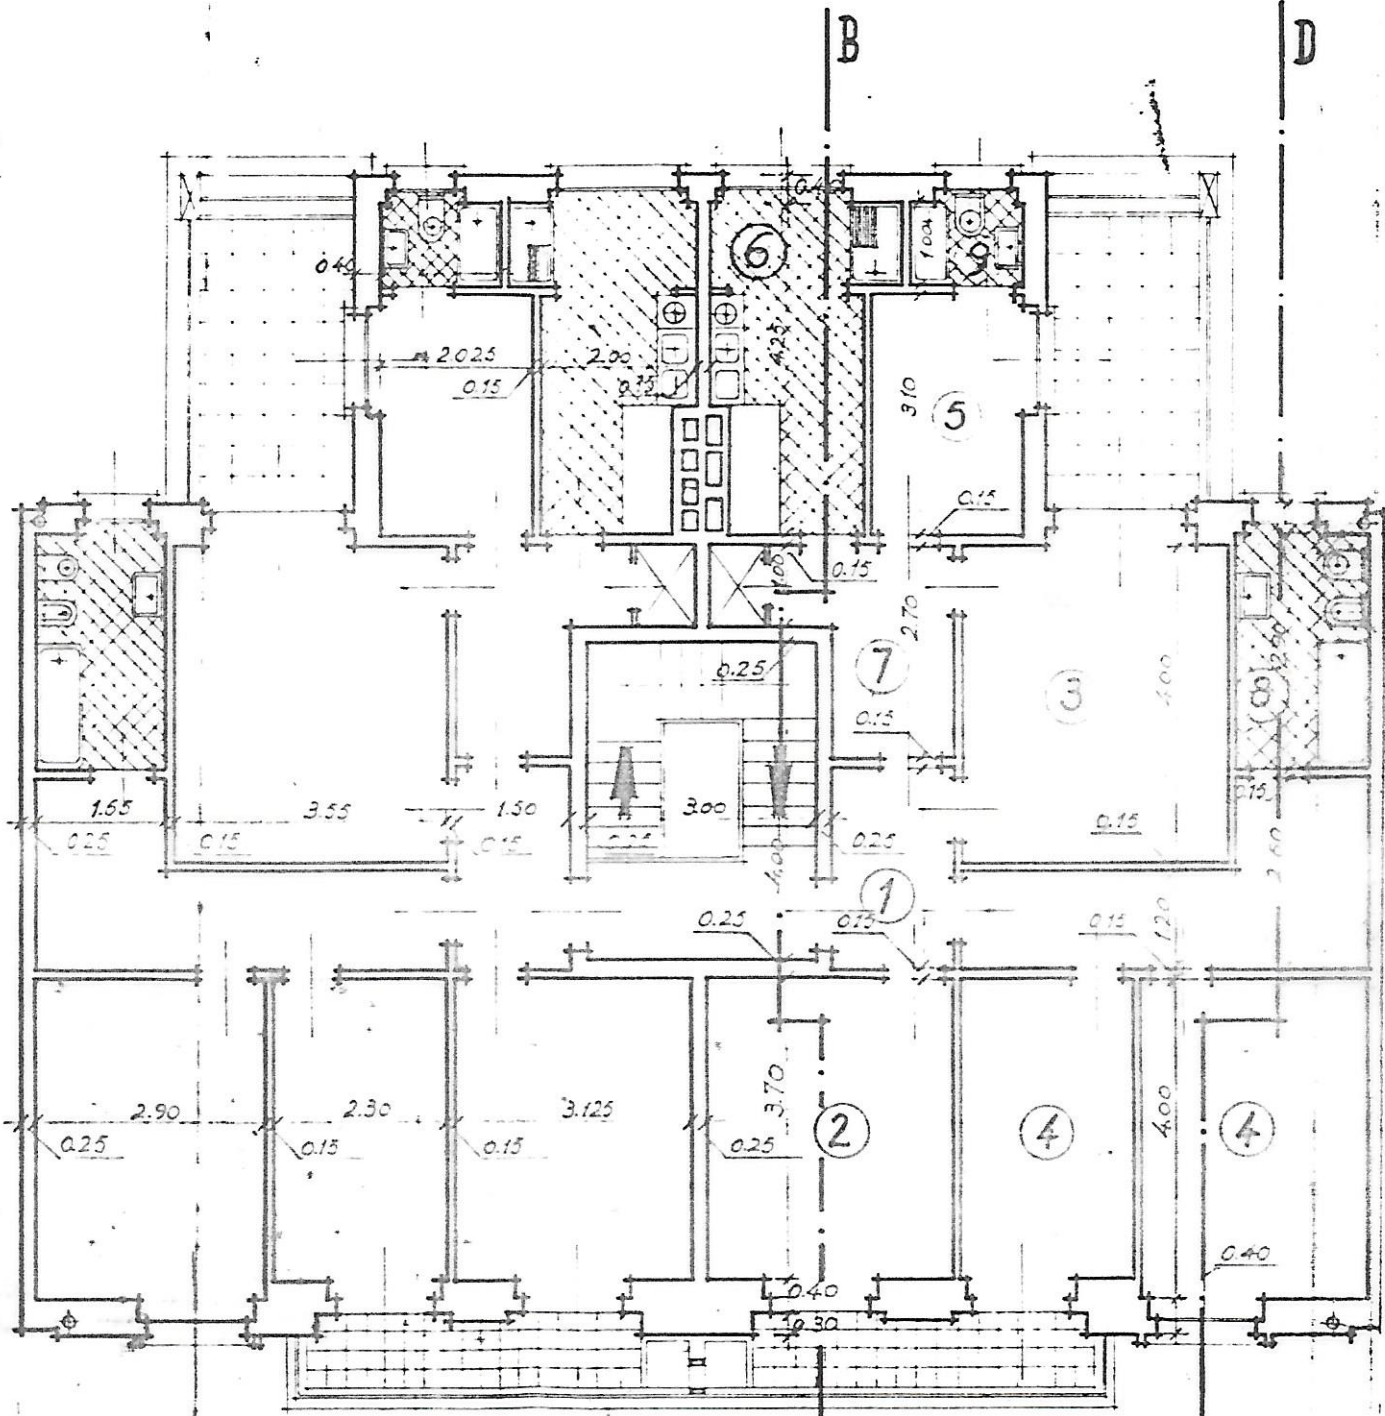

0.50 | 1.10 | 1.30 | 0.95 | 0.75 | 1.30 | 1.30 | 1.30 | 0.25 | 1.50 | 0.25 | 1.30 | 1.30 | 1.30 | 0.25 | 0.95 | 1.30 | 1.10

2.25 | 2.50 | 2.60 | 3.30 | 2.60 | 2.50 | 2.25

18.00

PLANTA DOS ANDARES

CALA 1/100