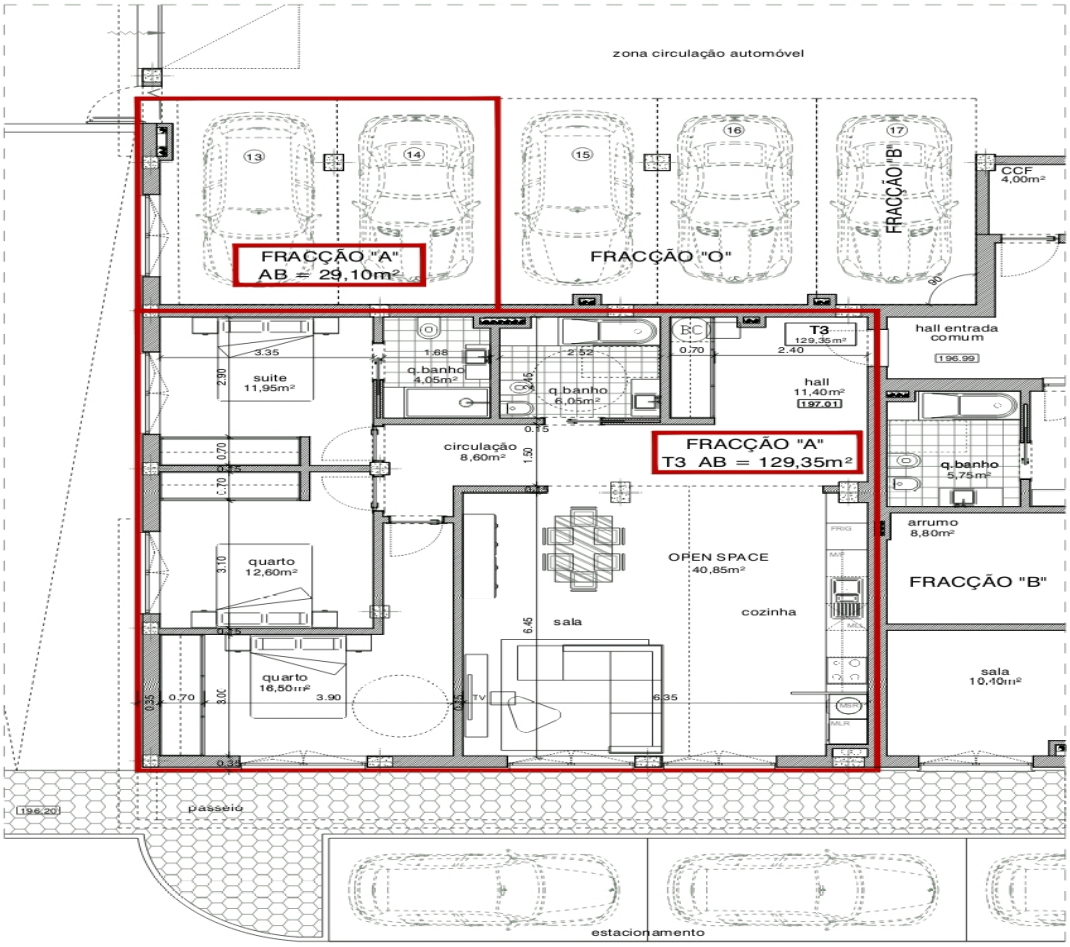

RÉS DO CHÃO (PISO 1)
ESCALA: 1/100