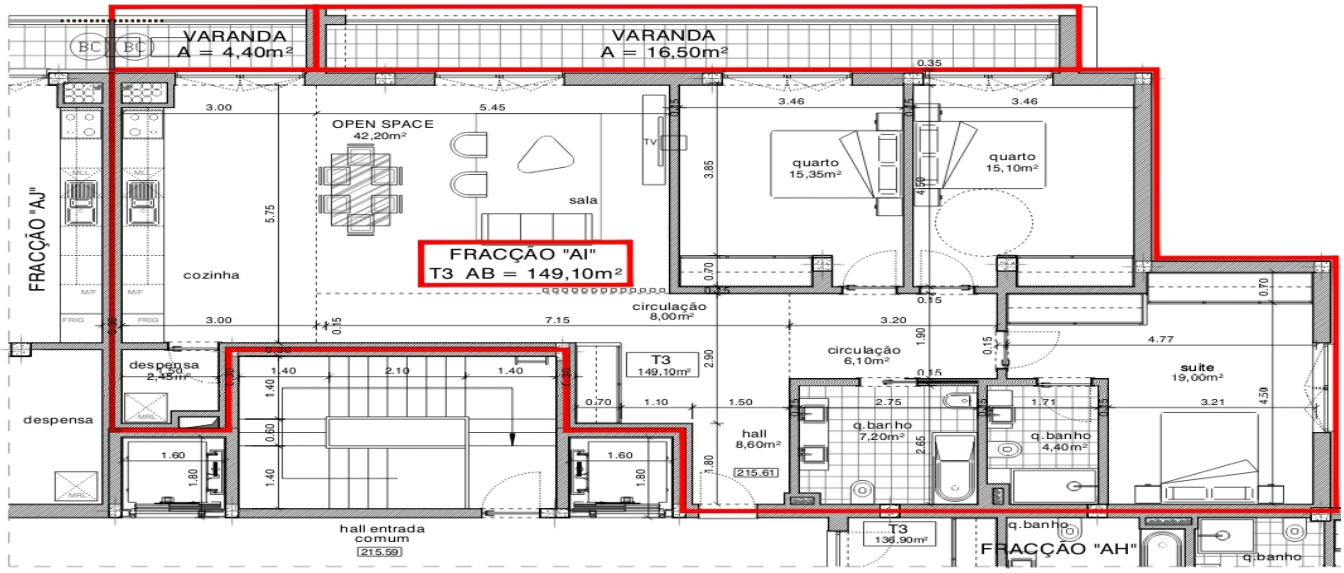

6º ANDAR (PISO 7)
ESCALA: 1/100

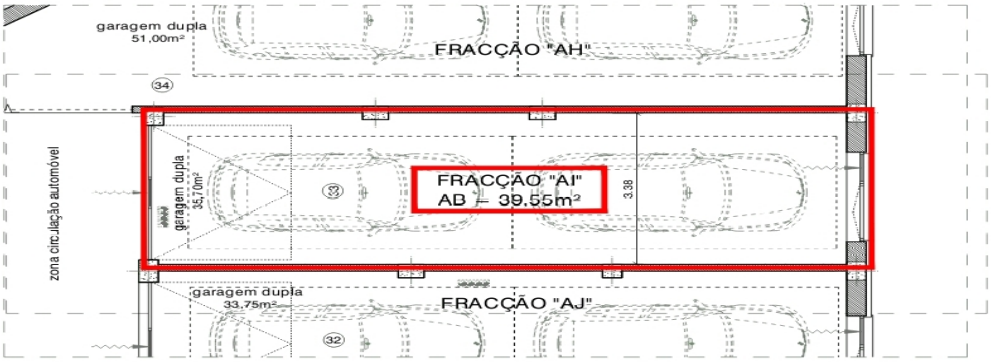

CAVE (PISO 0)
ESCALA: 1/100