



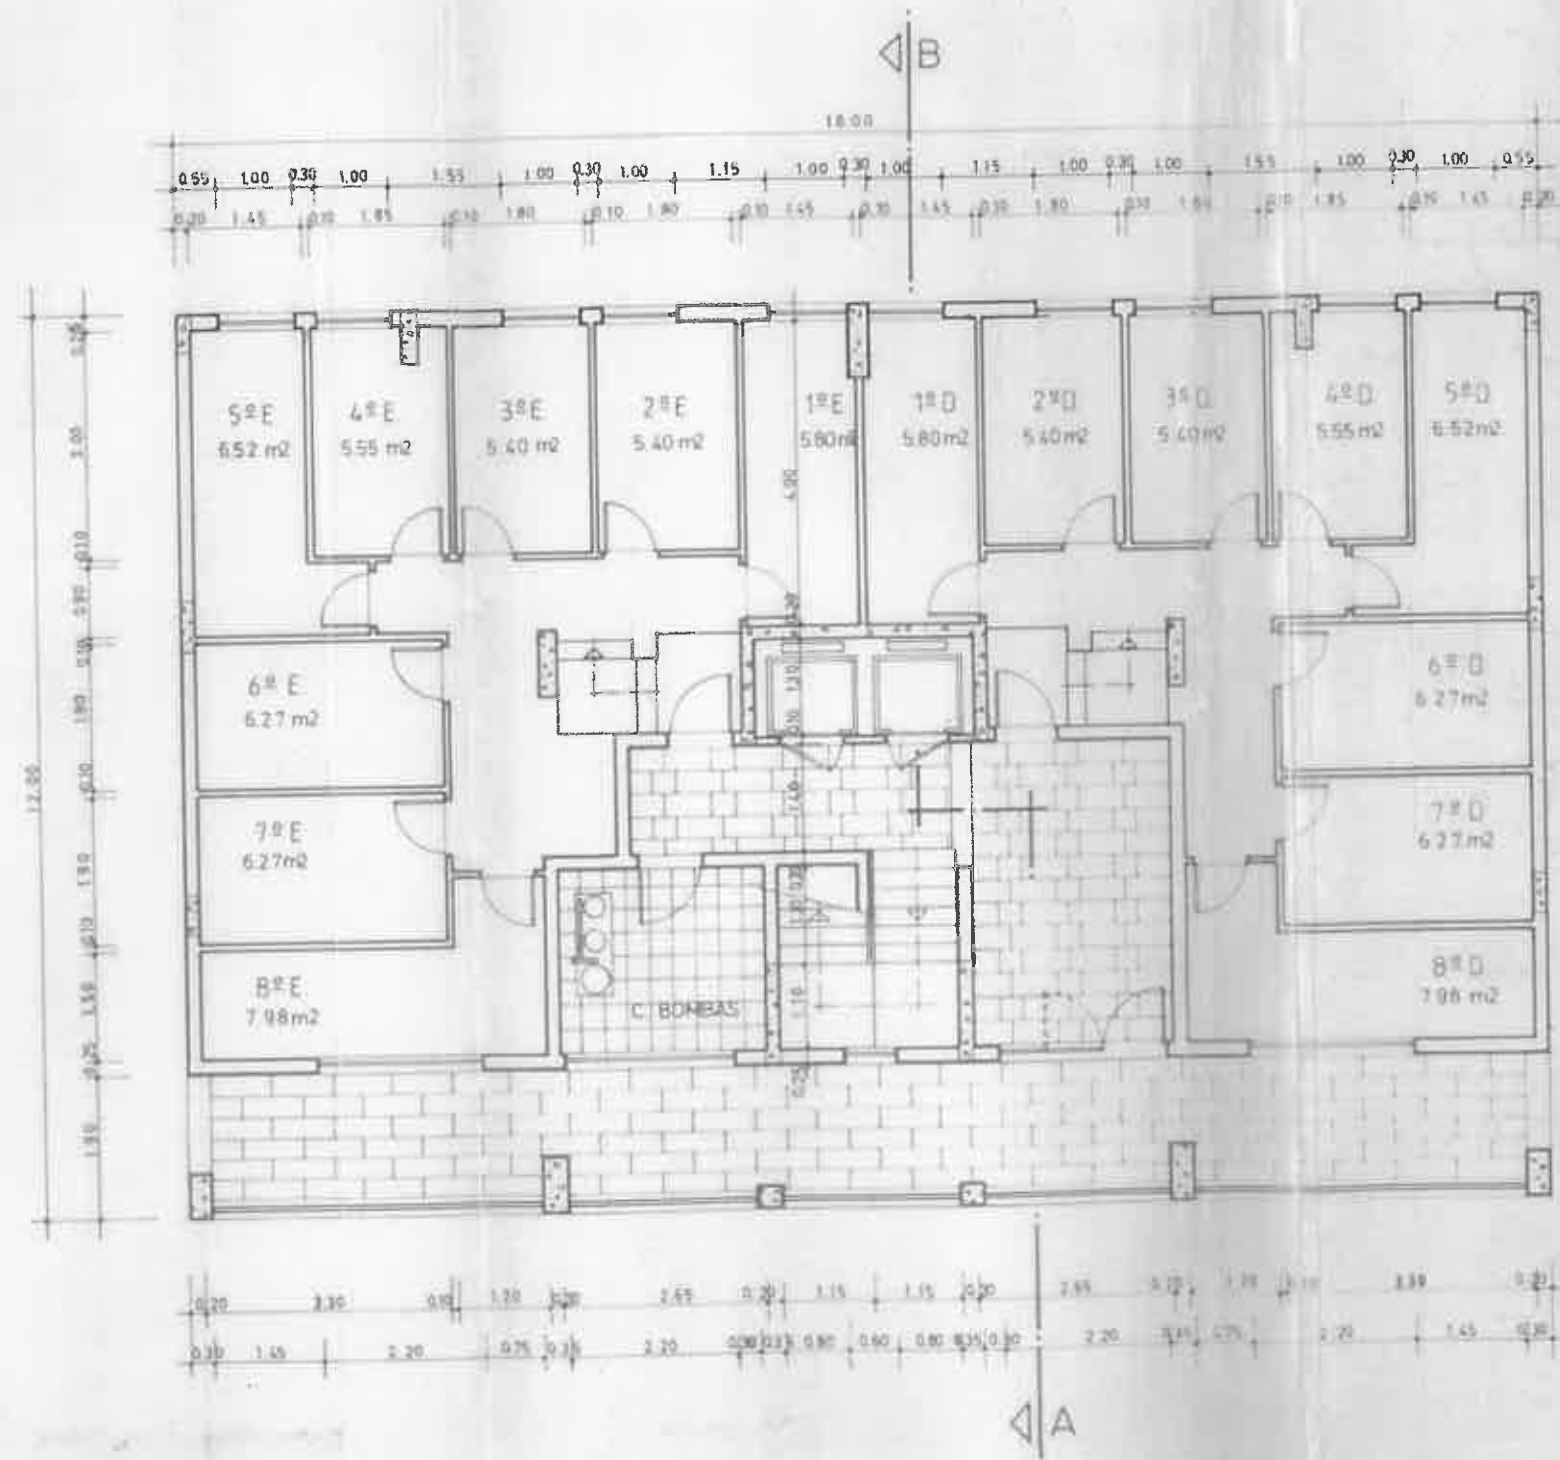


rés do chão

(ENTRADA-ARRECADACÕES)

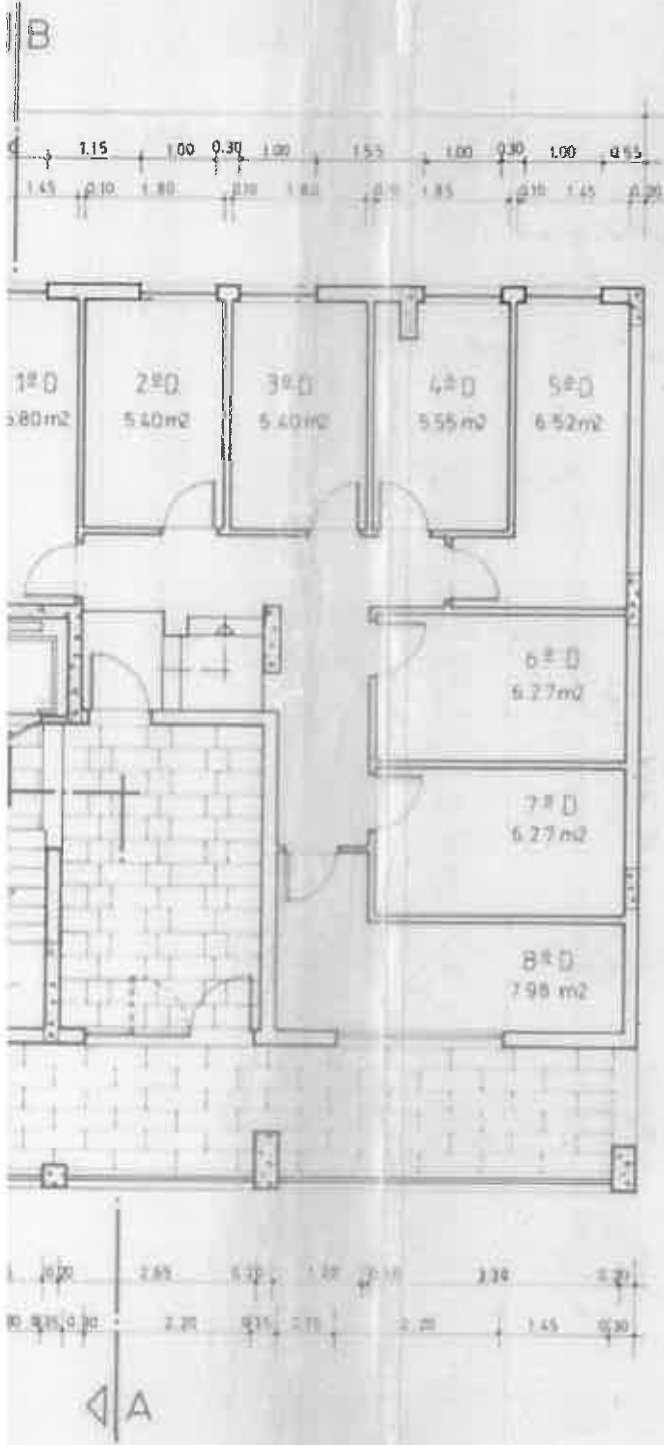


chão

(HABITAÇÃO)

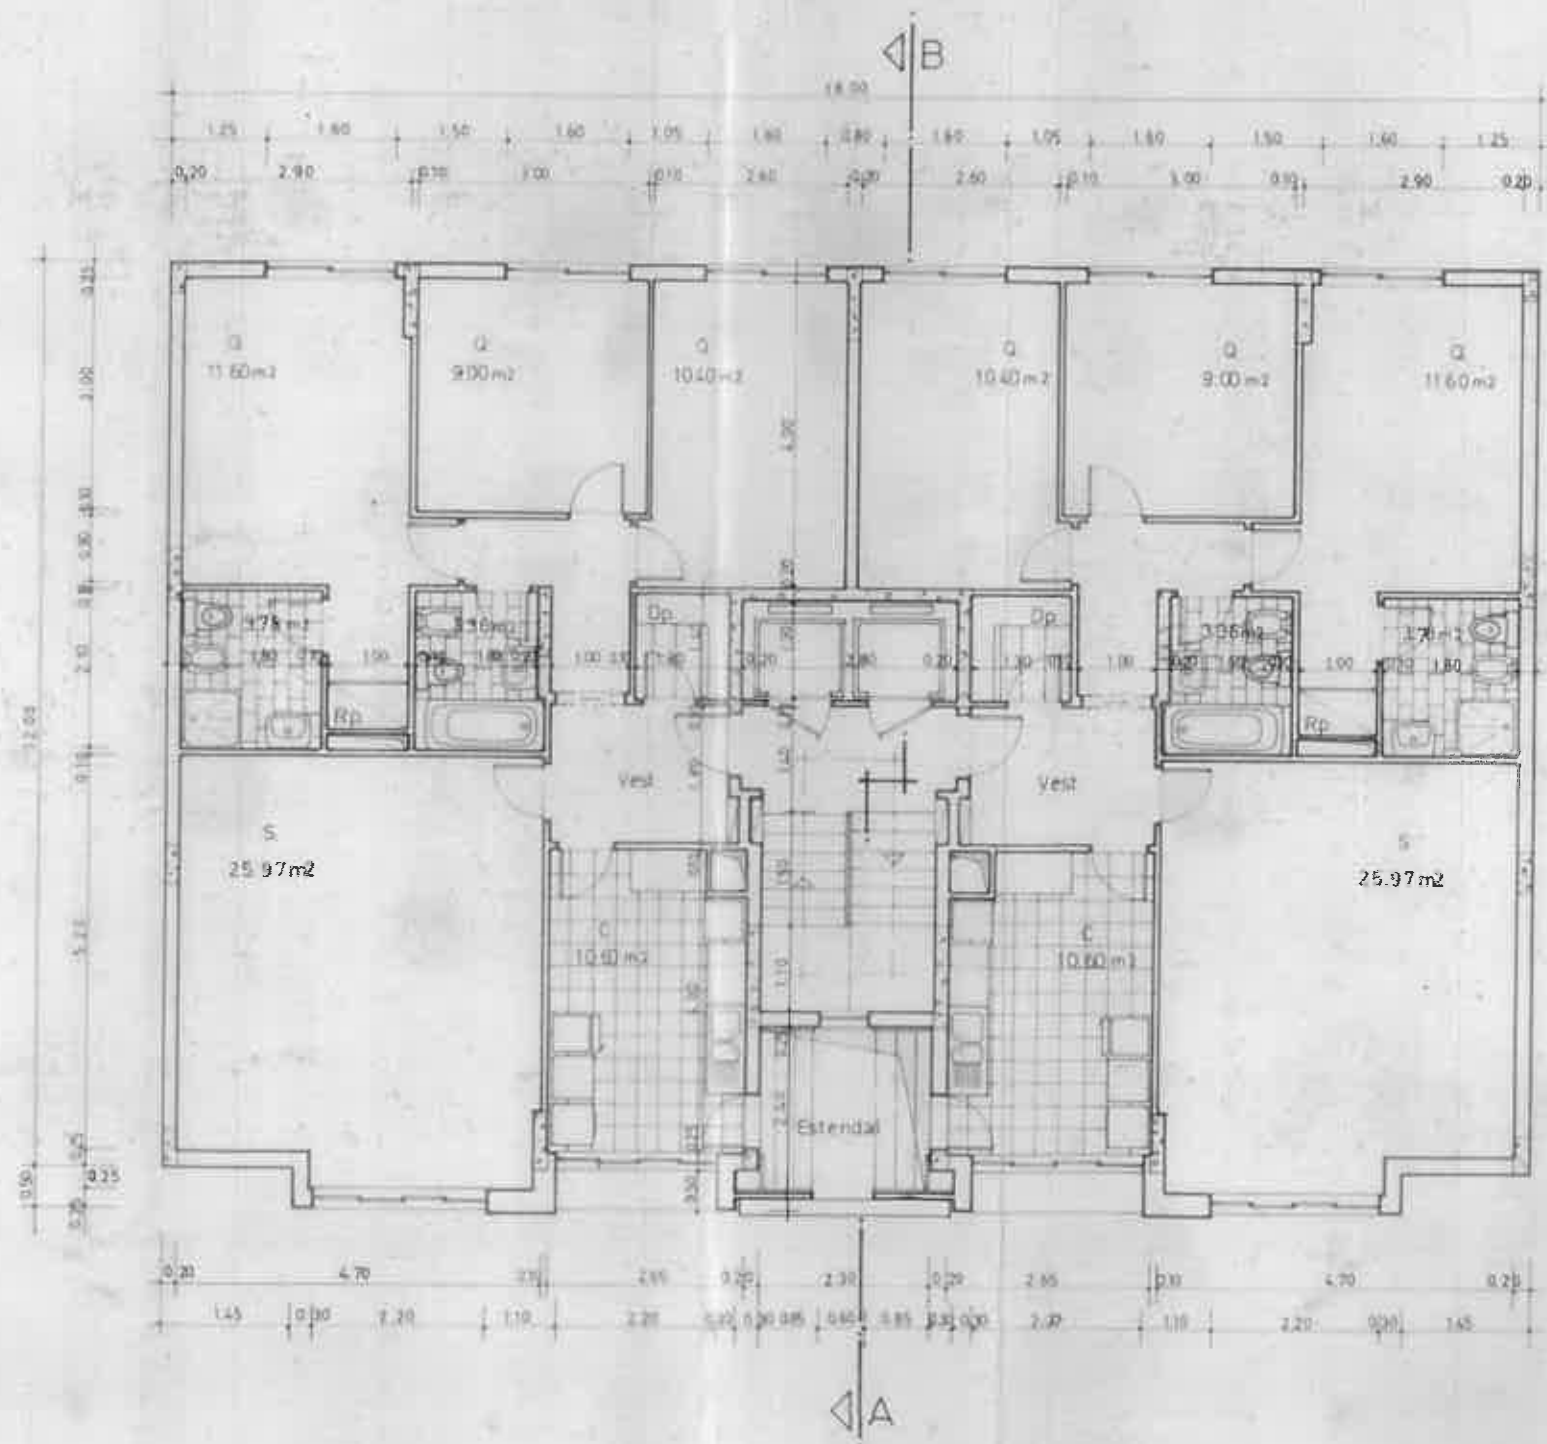


1º andar


(HABITAÇÃO)

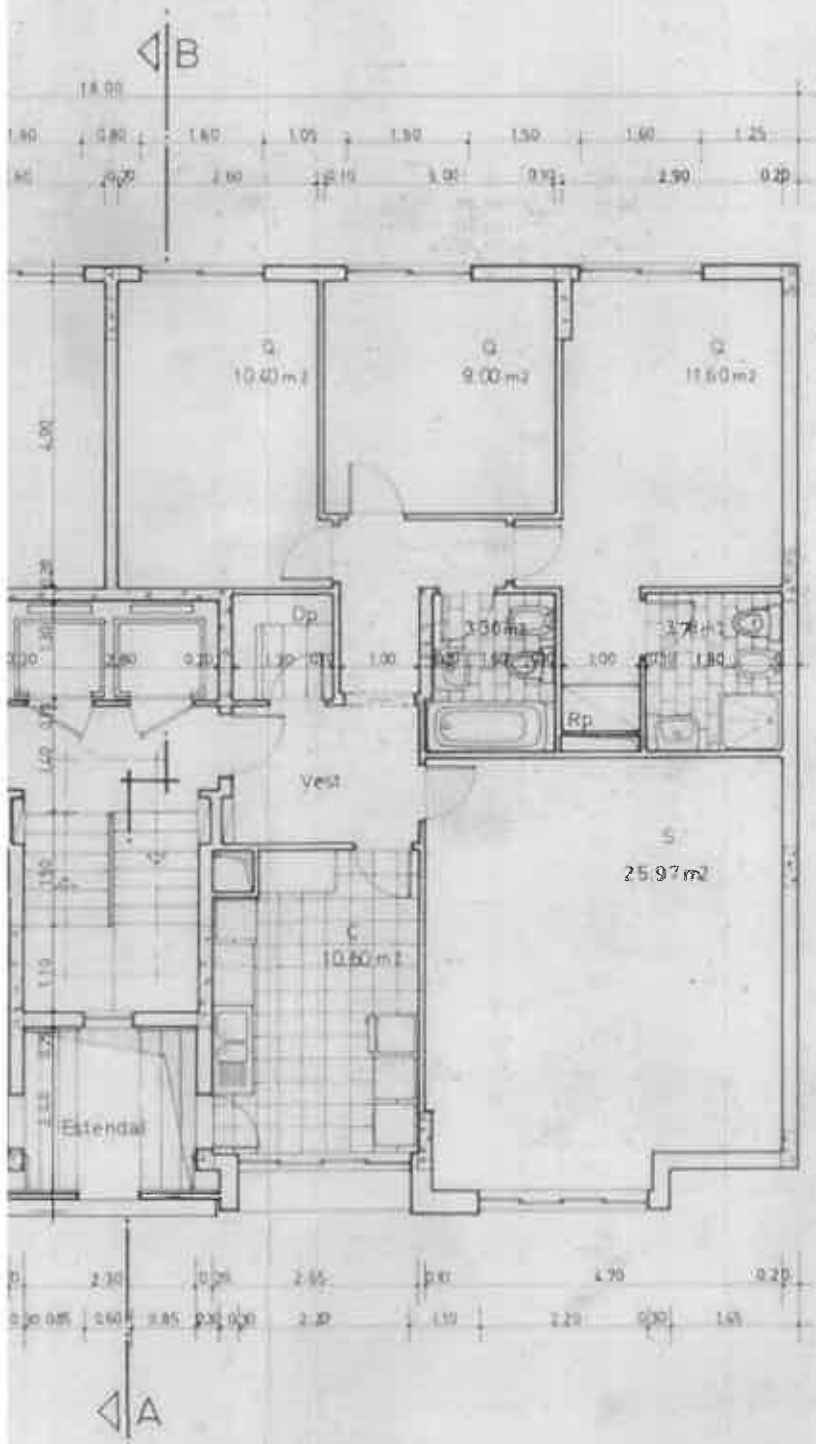

andar
(HABITAÇÃO)

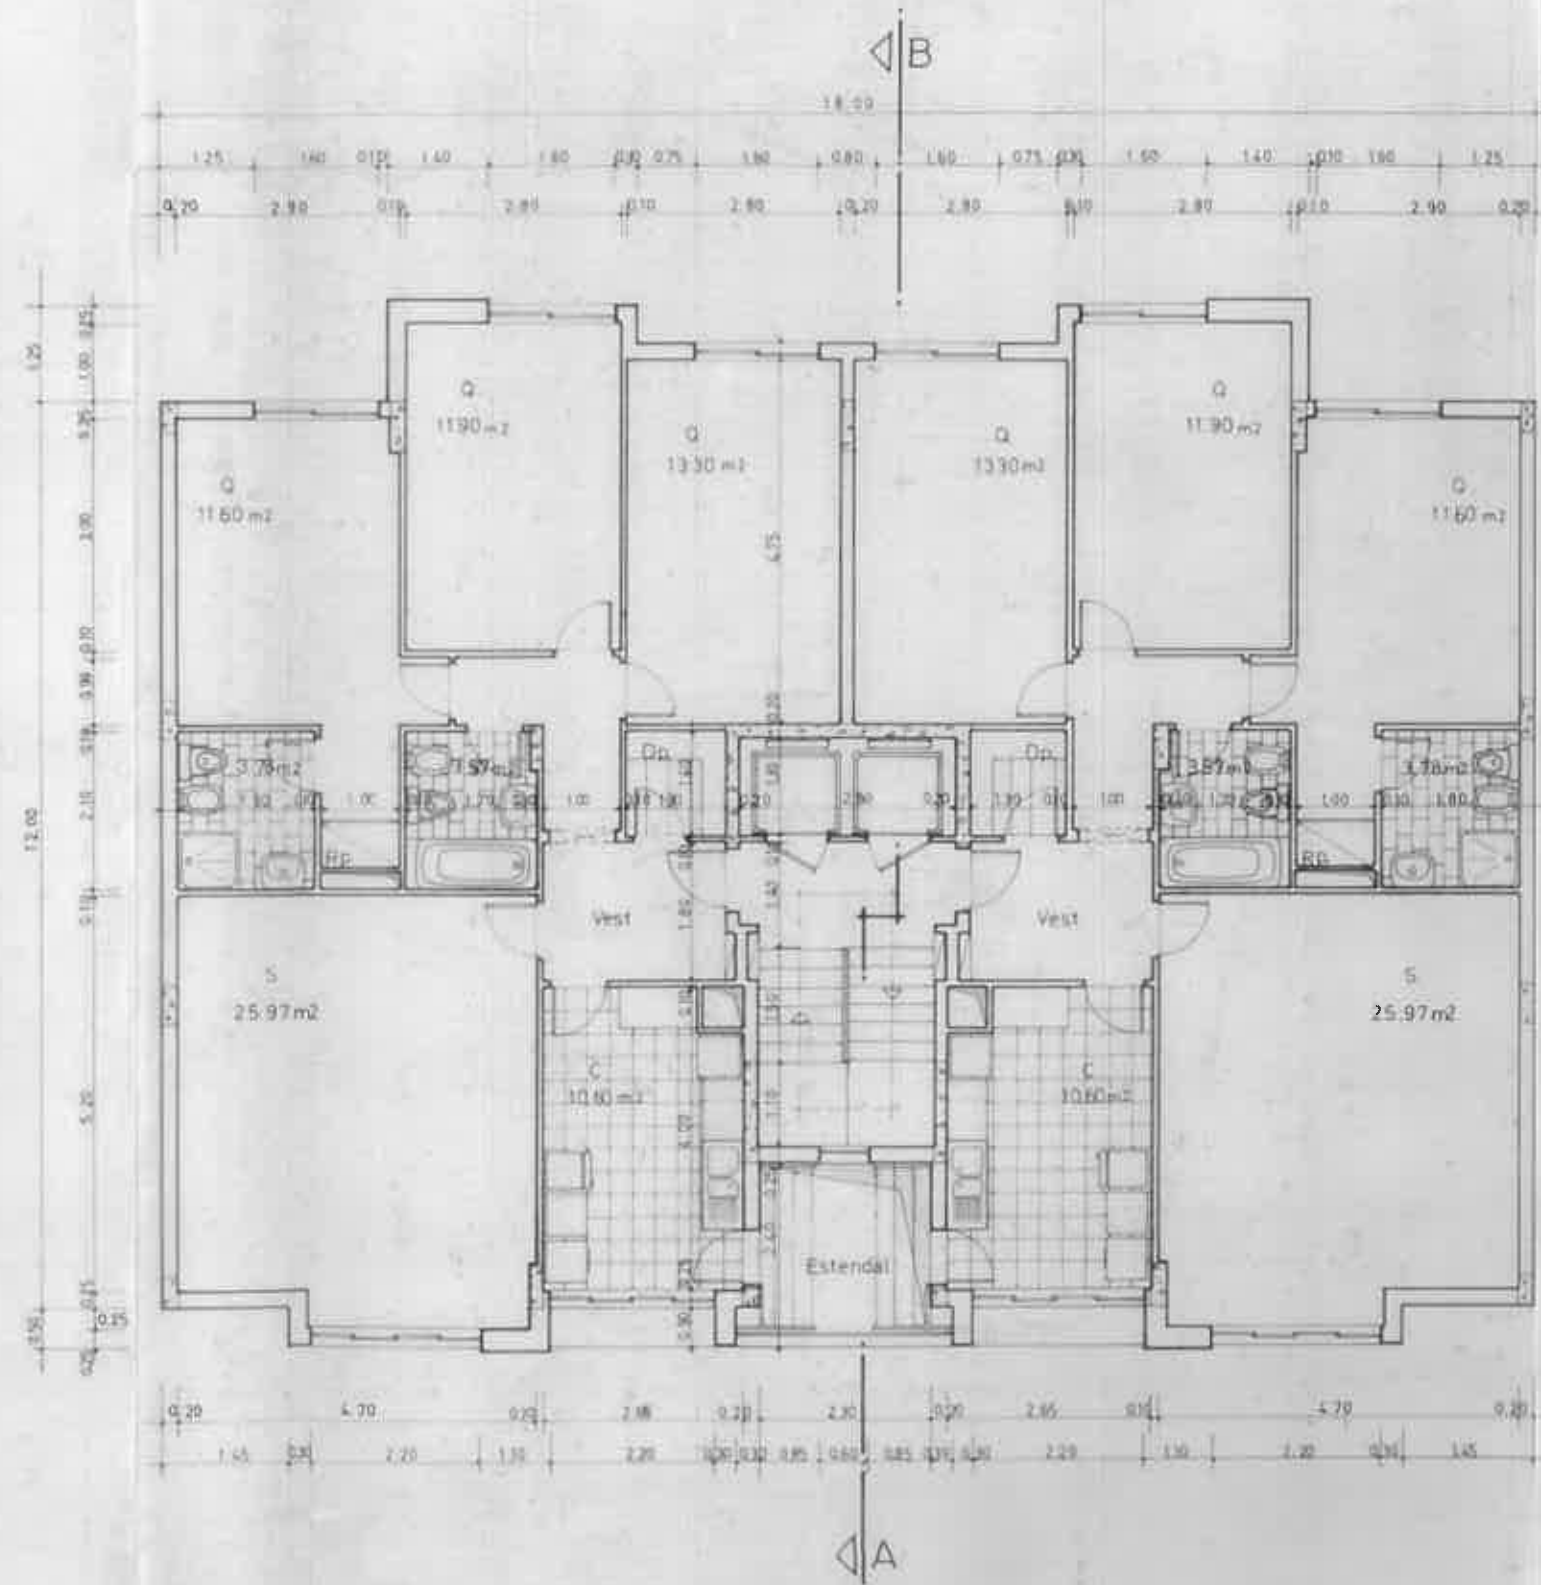

andares
(HABITAÇÃO)

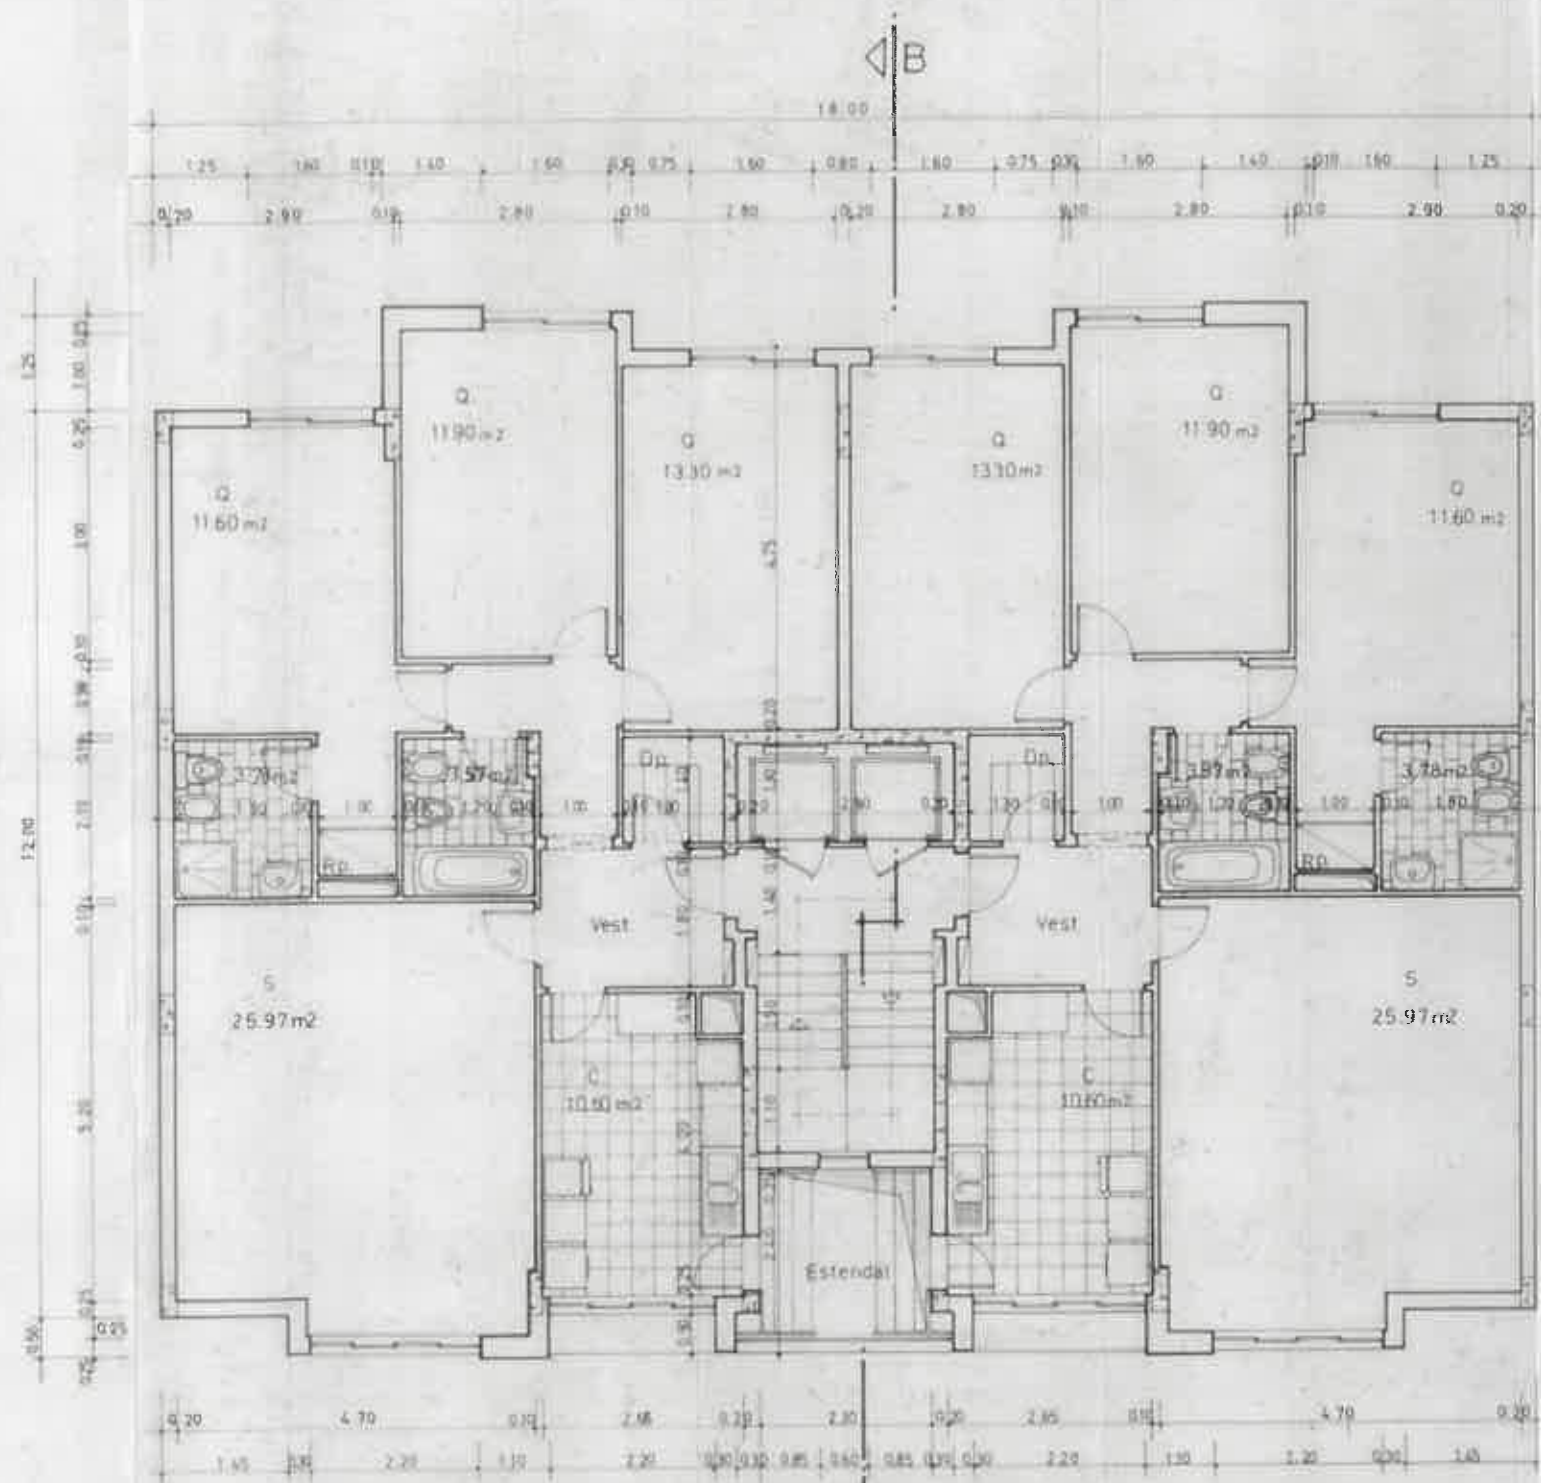

andares

(HABITAÇÃO)

ANEXO DO PROJECTO DE ARQUITECTURA Nº 1049
8/3/95



PROJECTO GERAL DE ARQUITECTURA (TELA FINAL)		O Técnico Responsável:	
Requerente: FARIPER Lda.	Designação: PLANTAS	Escala: 1:100	Desenho nº: 1
Local: MONTE BELO - SETUBAL		Data: FEV. 95	