



CÓRES

- ① TELHA LUSA VERMELHA
- ② TINTA TEXTURADA BRANCA
- ③ TINTA TEXTURADA AMARELO
- ④ ALUMINIO TERMOLACADO BRANCO
- ⑤ ALUMINIO TERMOLACADO VERDE
- ⑥ FERRO METALIZADO PINTADO A VERDE

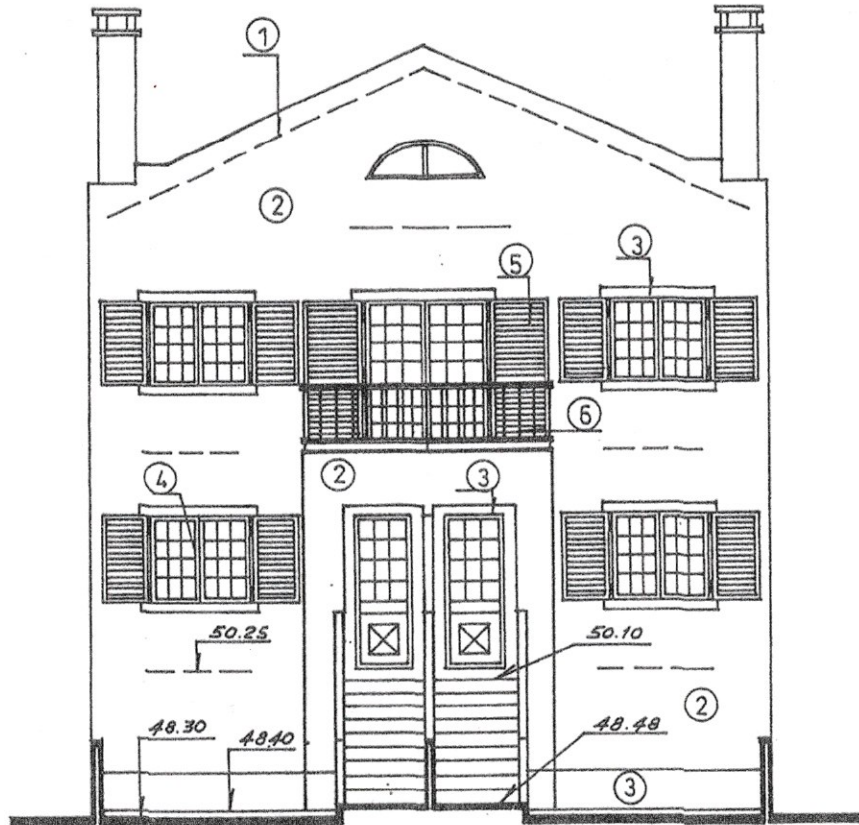


POSTERIOR

O TÉCNICO Nº _____	REQUERENTE OBRA IN - SOC.DE CONSTRUÇÕES UNIPESSOAL LDA.	LOCAL RUA BERNARDINO MACHADO - LOTE 434 - QTA DO CONDE 2 arquitectura moradia em banda <p style="text-align: center;">ALÇADOS</p>	FOLHA Nº 4 ESCALA 1:100
---------------------------	------------------------------------------------------------	---	--------------------------------------

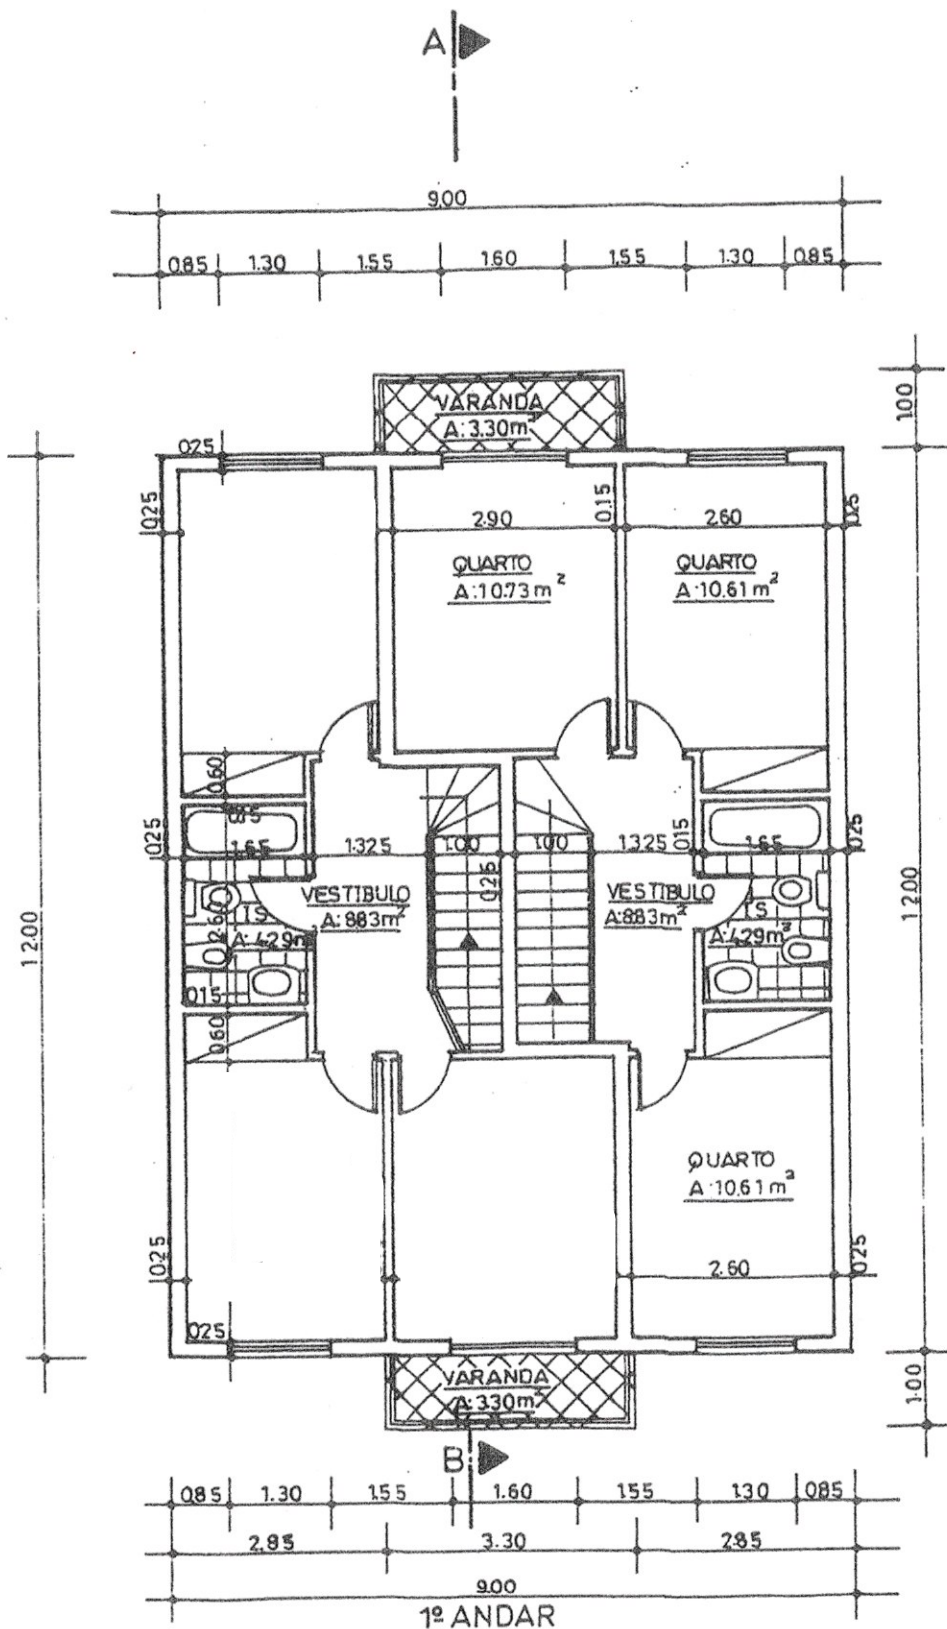


1º ANDAR


O TÉCNICO Nº _____	REQUERENTE	OBRA IN - SOC. DE CONSTRUÇÕES UNIPESSOL LDA	FOLHA Nº 2
	LOCAL	RUA BERNARDINO MACHADO - LOTE 434 - QTA CONDE 2	
		arquitectura moradia em banda	ESCALA 1:100
PLANTAS			

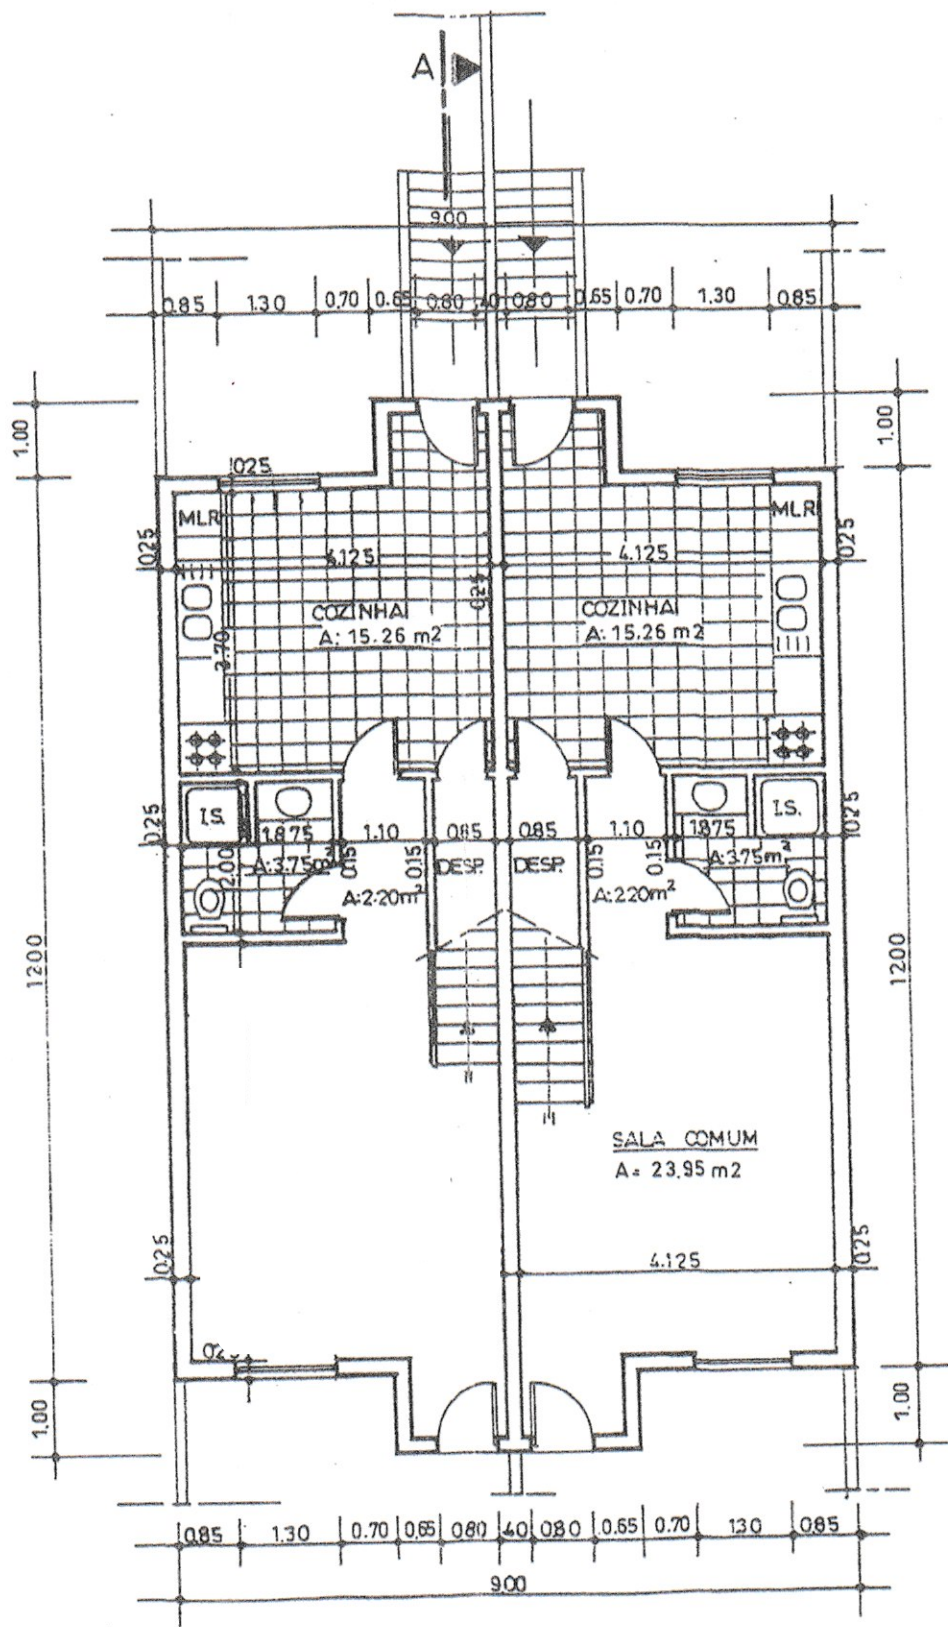


R-CHÃO



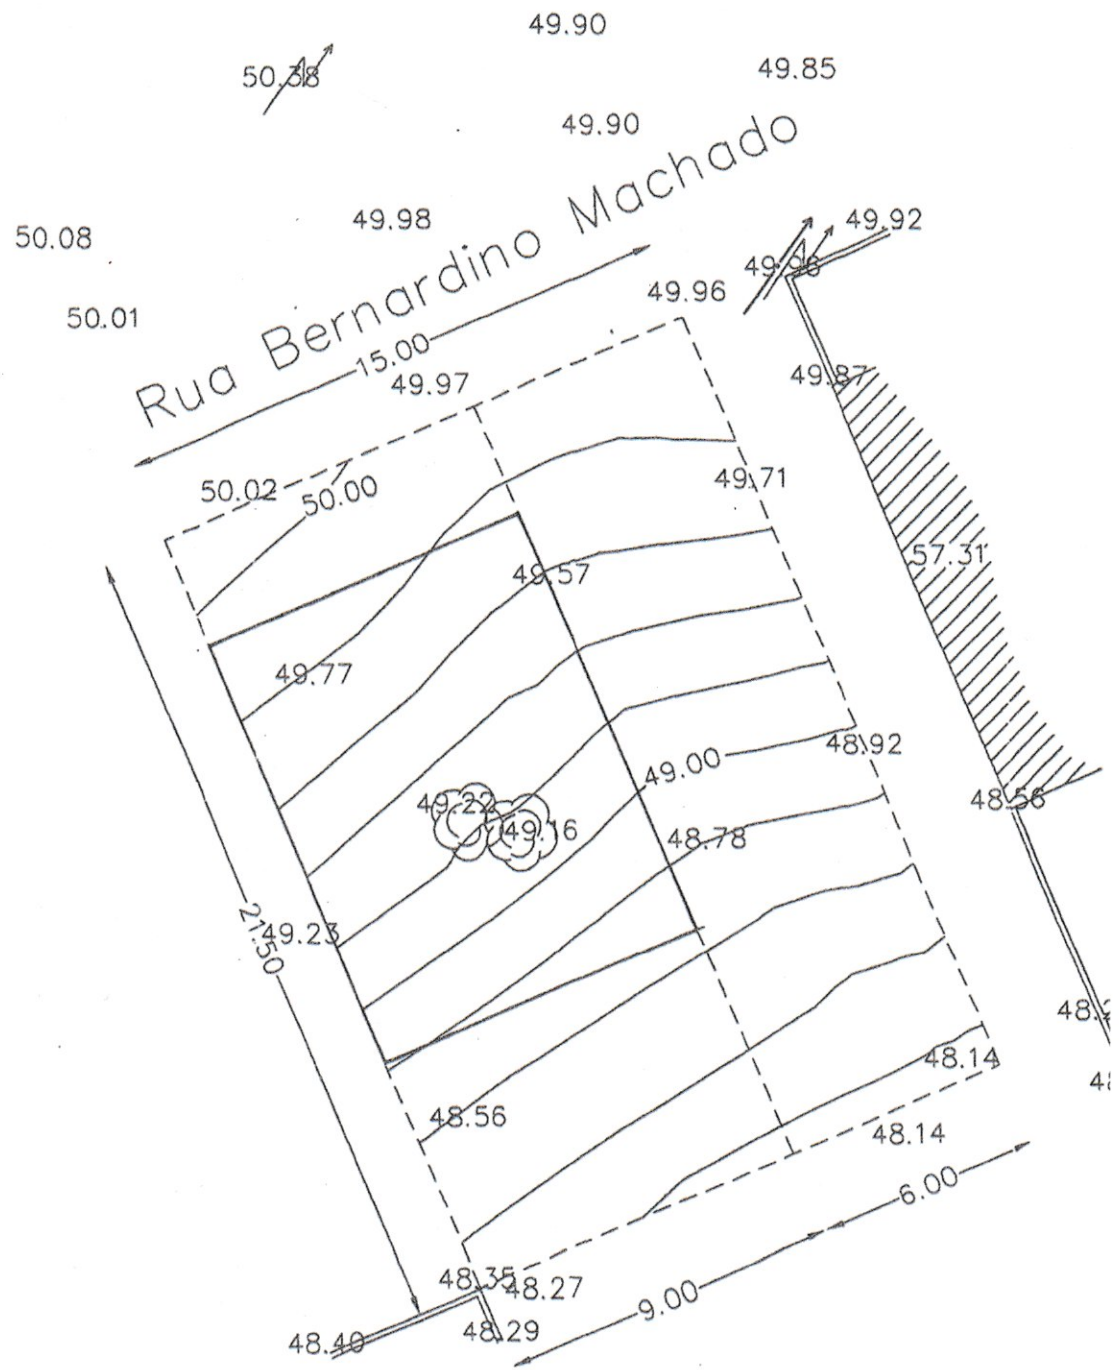


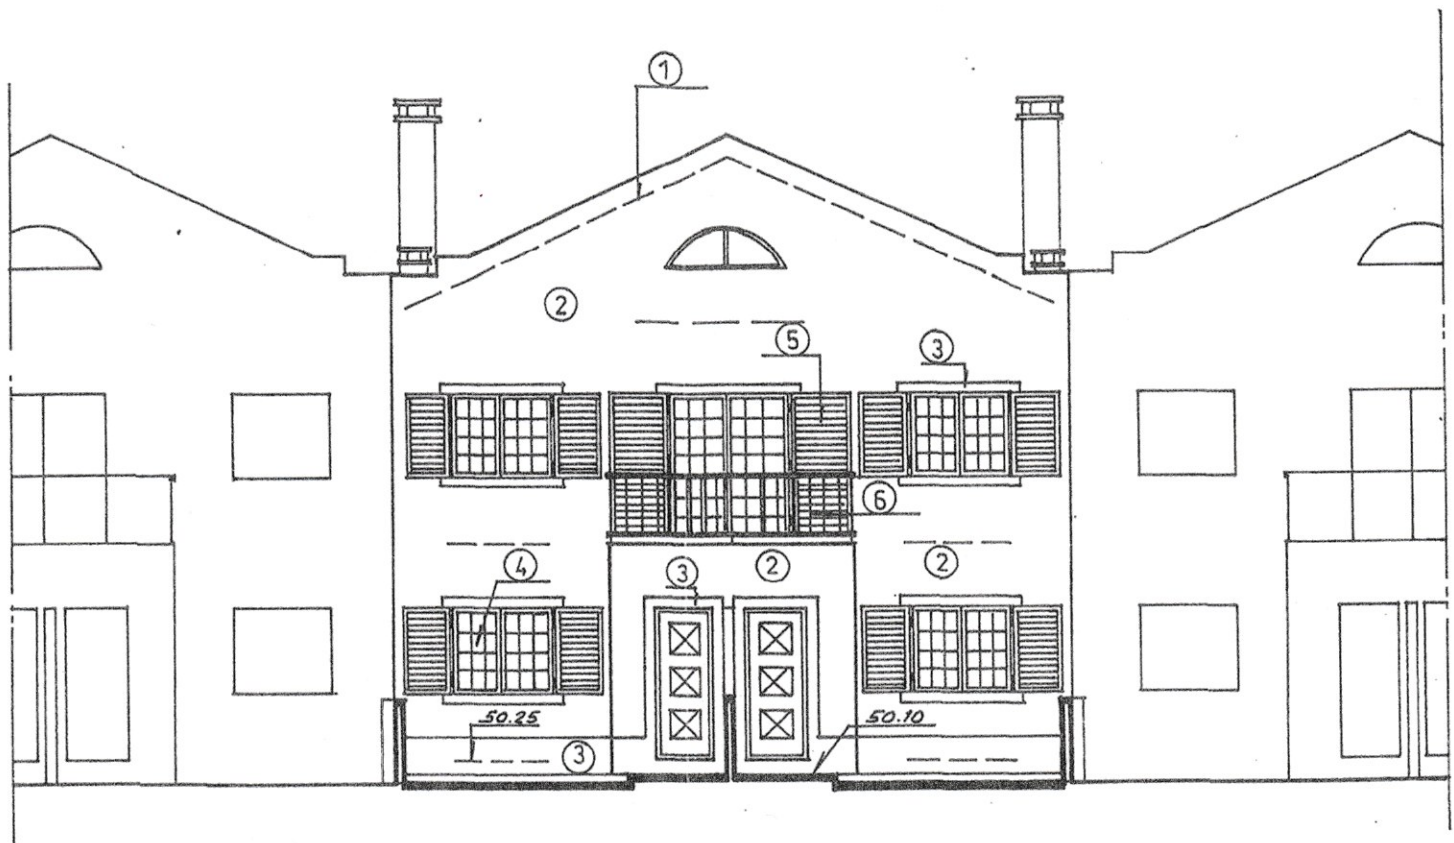

PRINCIPAL

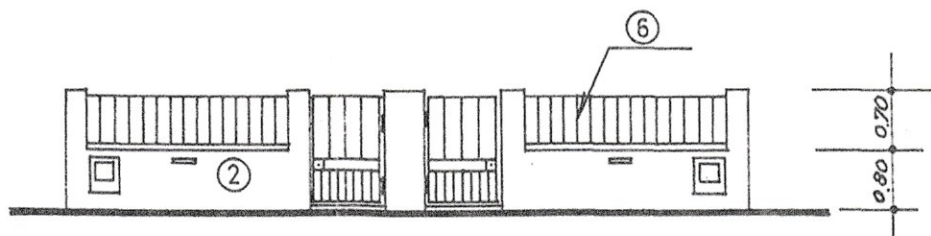

MURO DA FRENTE

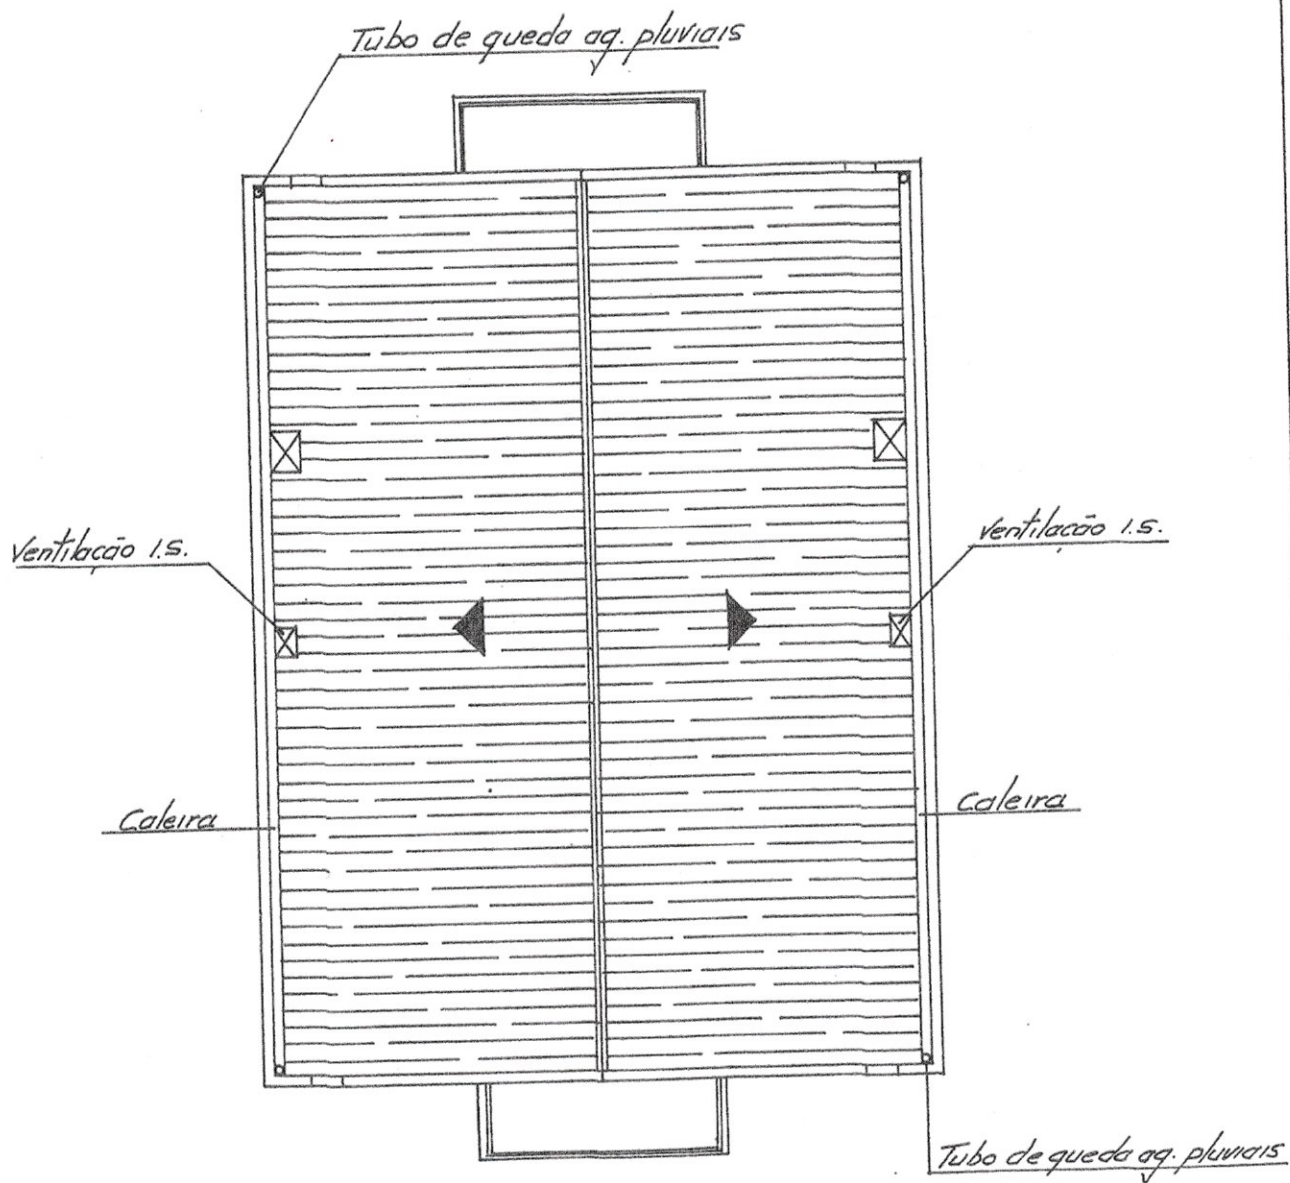

COBERTURA

O TÉCNICO Nº _____	REQUERENTE	OBRA IN-SOC. DE CONSTRUÇÕES UNIPessoAL LDA.	FOLHA N° 3 ESCALA 1:100
	LOCAL	RUA BERNARDINO MACHADO-LOTE 434-QTA DO CONDE 2	
		arquitectura moradia em banda	
PLANTA			