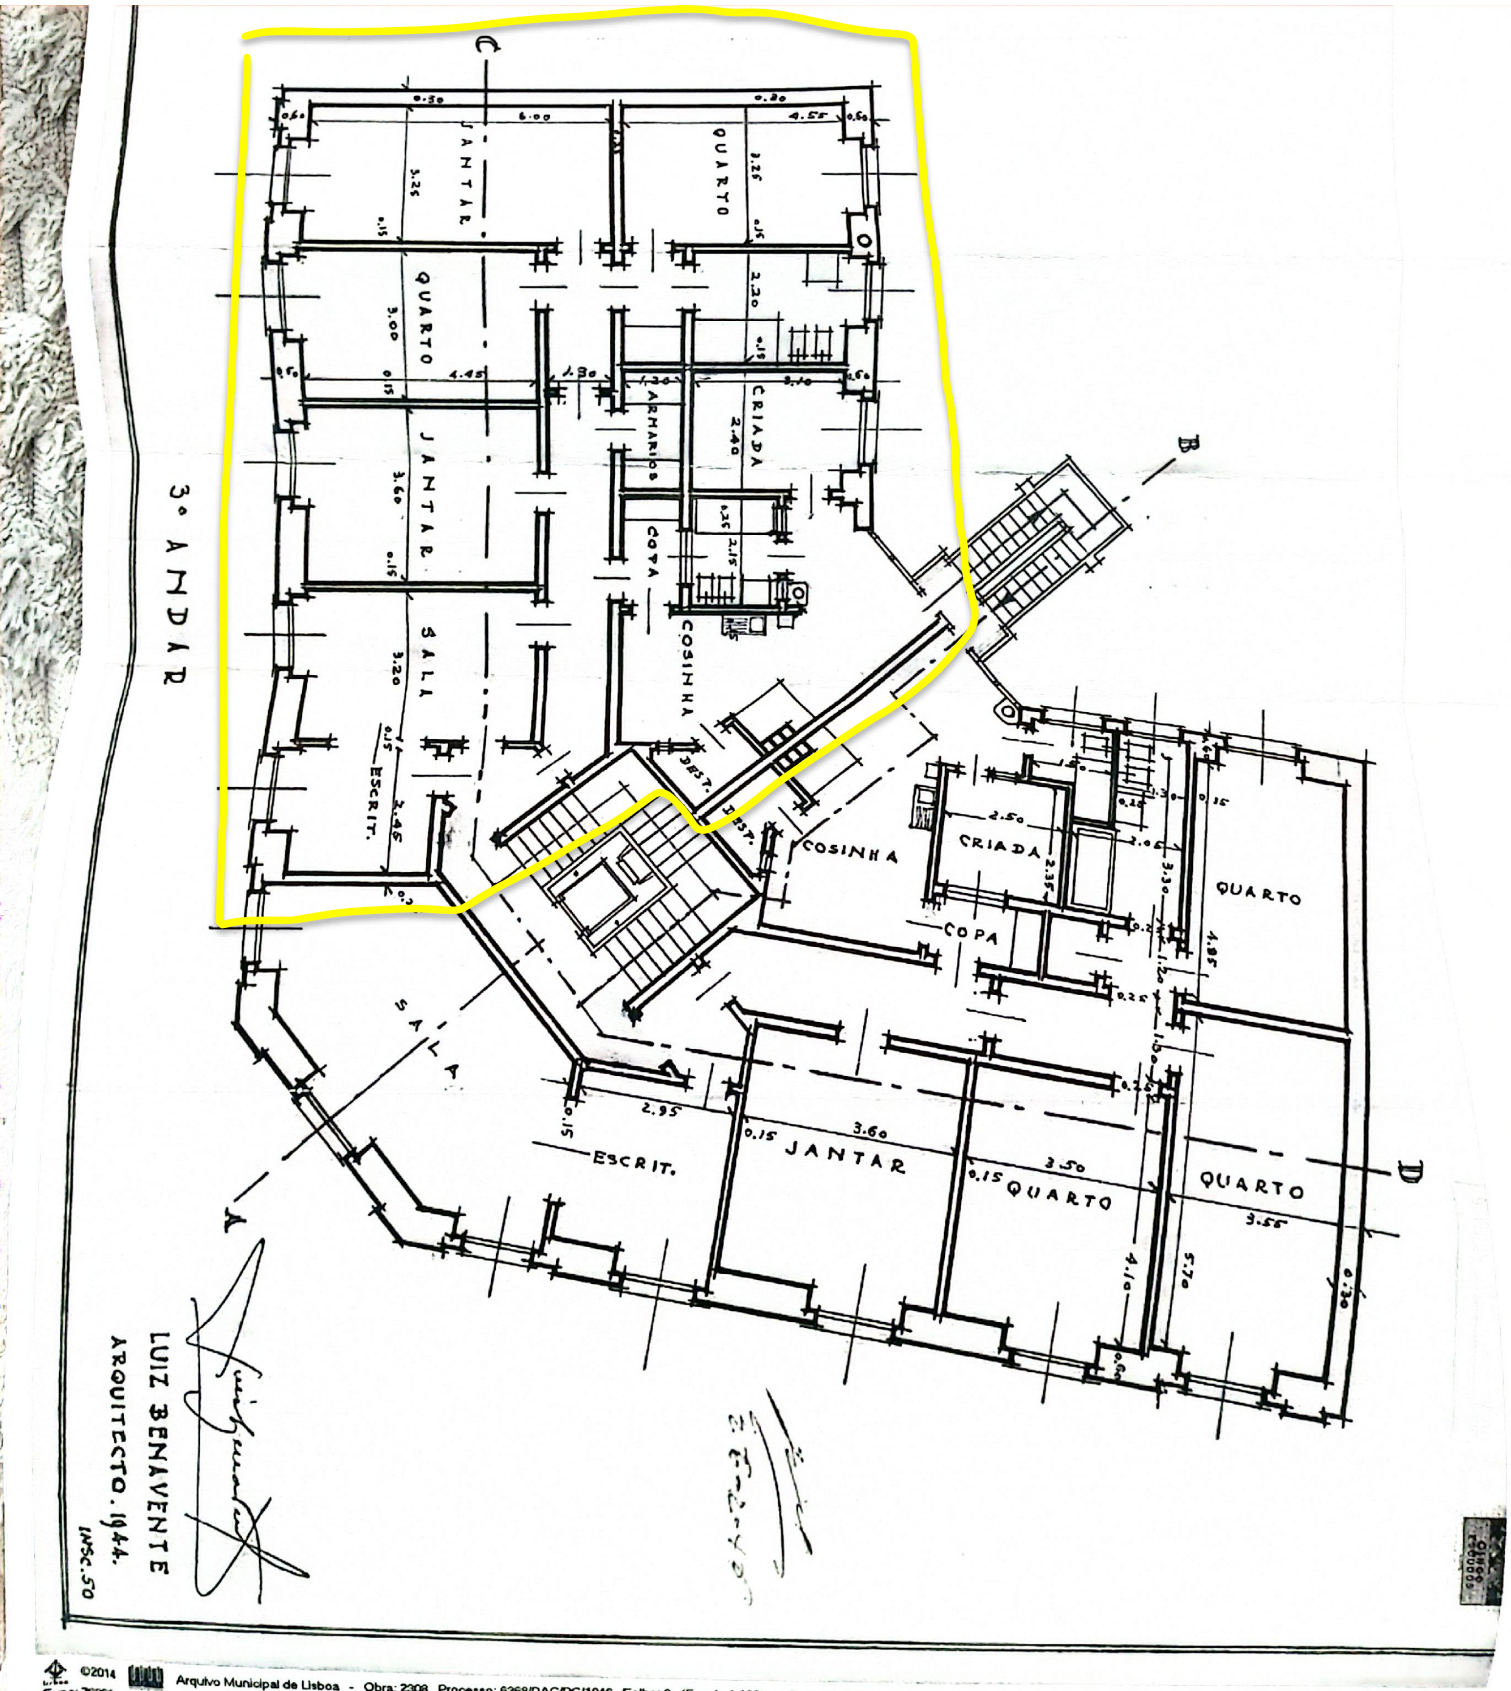


©2014 Fundo: 70836 Arquivo Municipal de Lisboa - Obra: 2308 Processo: 6368/DAG/PG/1946 Folha: 3 (Escala 1:100) - Powered by mind Xorq
Pedido: CML-240401-H441 Morada: ALAMEDA DOM AFONSO HENRIQUES, 29 A 29C e RUA CARLOS MARDEL, 52 A 52C