


Rua Gago Coutinho e Secadura Cabral 159
2955-191 Pinhal Novo

Vasco Manuel Tavares Narciso
Engenheiro Mecânico OE 99220

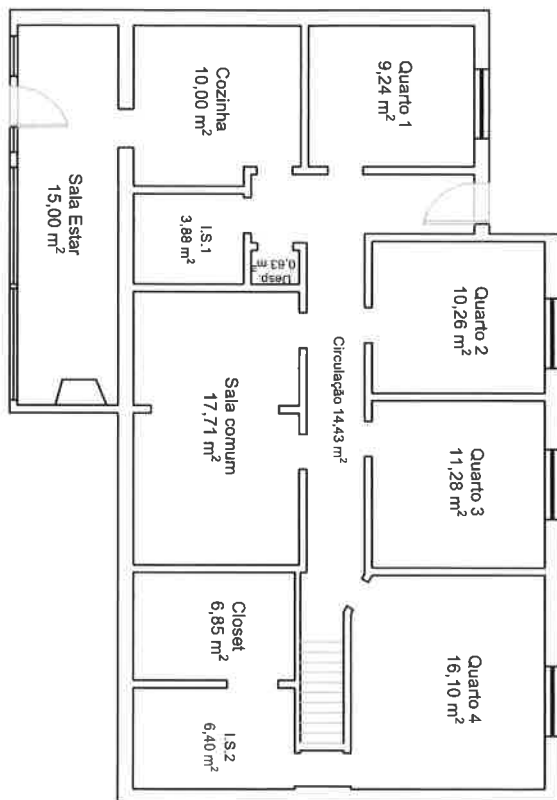

Quadro de áreas

Área útil:	120,85 m ²
Utilização:	Habitação

equipa projetista

obra | morada

Rua Gago Coutinho e Secadura Cabral 159
2955-191 Pinhal Novo

promotor

designação

fase | operação urbanística | especialidade

Levantamento dimensional

processo

data

2026.04.28

técnico resp.

Eng. Vasco Manuel Tavares Narciso
n.º 99220

escala

1 : 200

desenho

rev.

colaboradores

n/a

CE