


QUINTA DA ENCOSTA DO MOINHO — QUELUZ

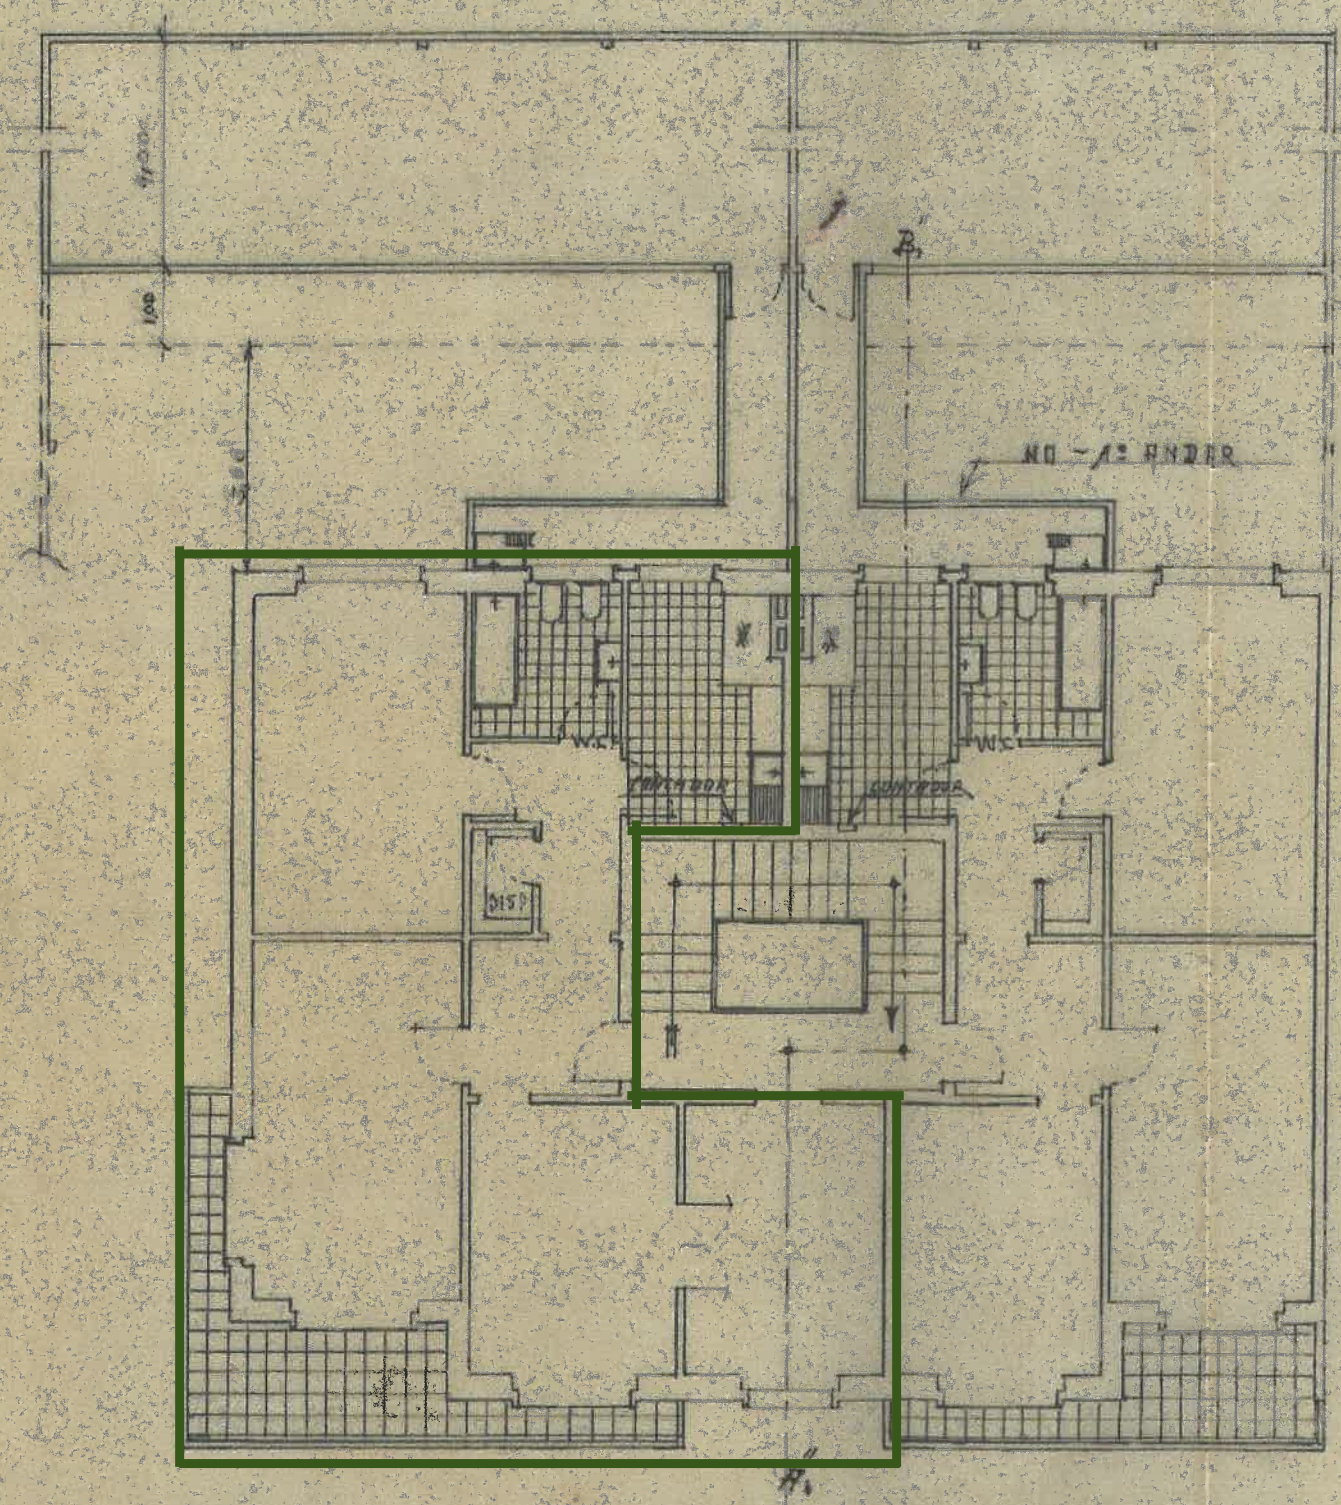

— PLANTA DO 1º E 2º —

ESCALA — 1:100 —