


Tipo Arquitectura	Fase Gestão de Obra
Projecto Alteração e Ampliação de Construção Existente e Construção de Piscina para TER - casa de campo	
Requerente Theodorus Anthonius Konst	Processo 1684-2018
Localização Vale Talegas, Estômbar, Lagoa	Data 15.08.2021
Desenho Planta do Piso 0 (Proposta)	Escala 1:100
	Arquitecto Autor John Wilson, OA 20727
	Arquitecta Co-autora Sandra Gaio, AO 24316
	Formato A2
	Folha n.º 18

© ESTE DESENHO É PROPRIEDADE DE BESPOKE UNIPessoal, LDA - NÃO PODE SER REPRODUZIDO, DIVULGADO OU COPIADO NO TODO OU PARTE SEM AUTORIZAÇÃO EXPRESSA. (DEC. LEI 83/85-14 DE MARÇO)
Mónica_aseleanta_sandra_gaio_OA_24316

QUADRO DE ÁREAS

ÁREA ÚTIL DA CAVE	174.55 M ²
ÁREA DE CONSTRUÇÃO DA CAVE	198.00 M ²

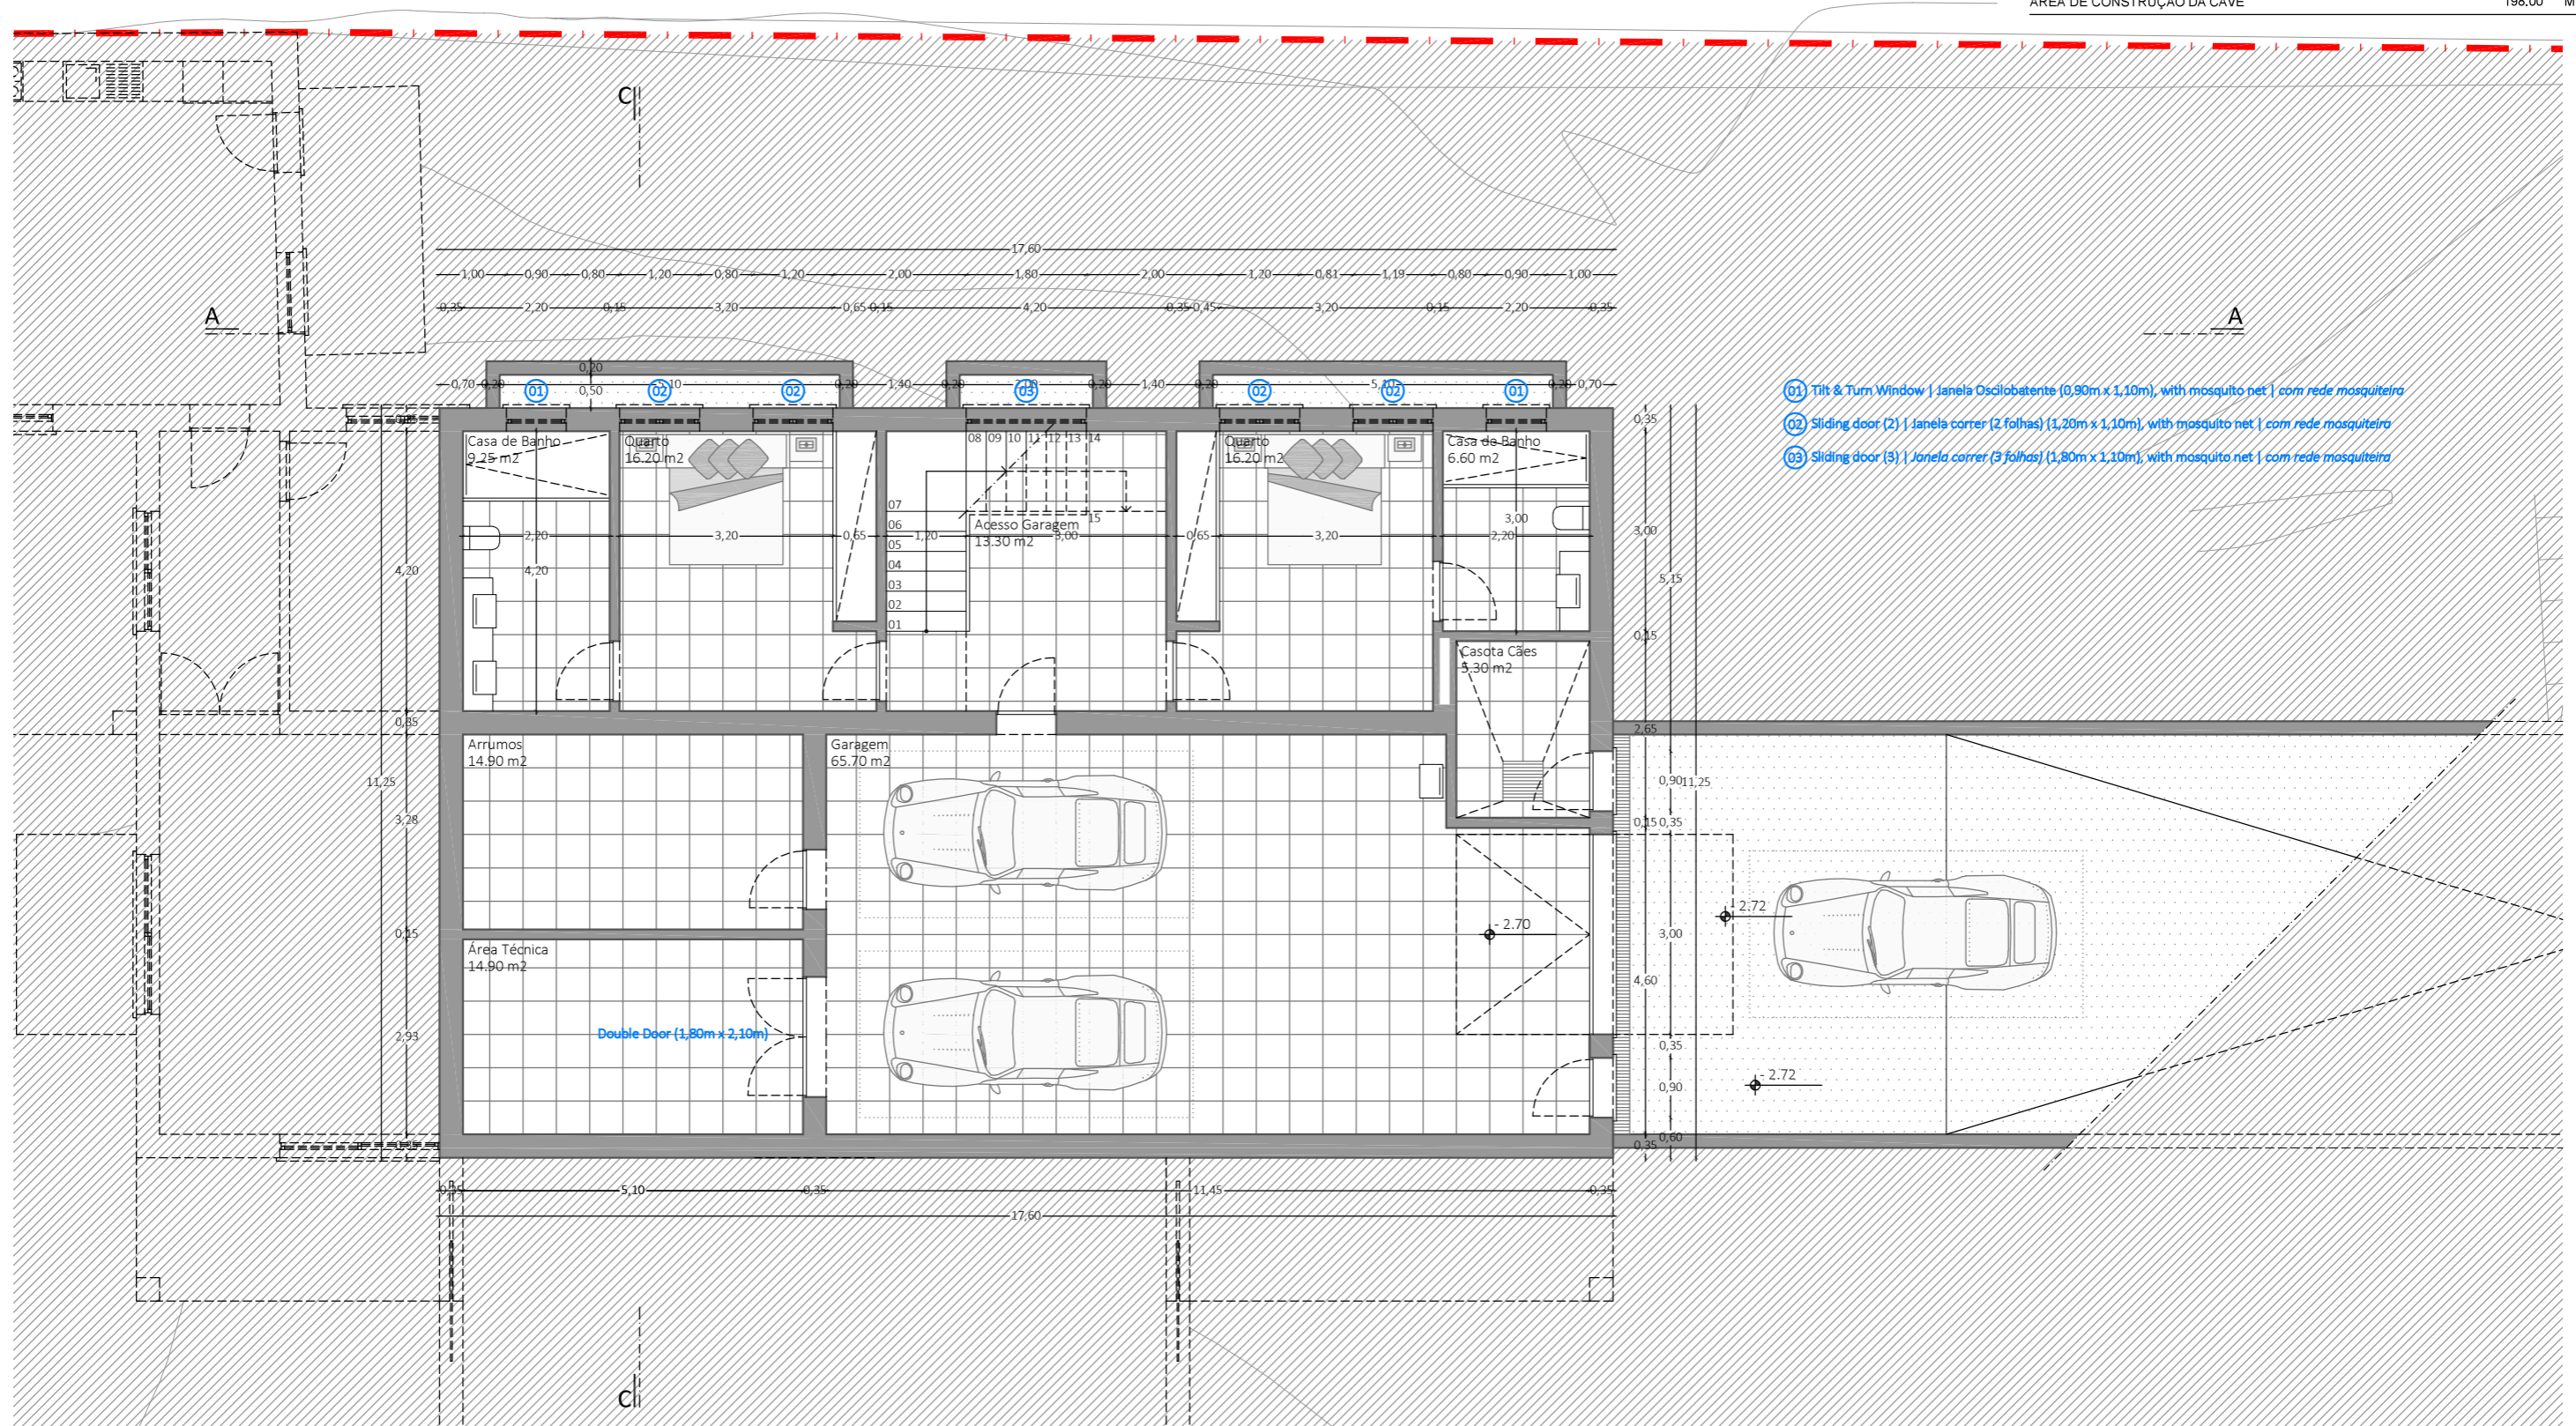

- 01 Tilt & Turn Window | Janela Oscilobatente (0,90m x 1,10m), with mosquito net | com rede mosquiteira
- 02 Sliding door (2) | Janela correr (2 folhas) (1,20m x 1,10m), with mosquito net | com rede mosquiteira
- 03 Sliding door (3) | Janela correr (3 folhas) (1,80m x 1,10m), with mosquito net | com rede mosquiteira



Tipo Arquitectura	Fase Gestão de Obra	
Projecto Alteração e Ampliação de Construção Existente e Construção de Piscina para TER - casa de campo		
Requerente Theodorus Anthonius Konst	Processo 1684-2018	Arquitecto Autor John Wilson, OA 20727
Localização Vale Talegas, Estômbar, Lagoa	Data 17/08/2020	Arquitecta Co-autora Sandra Gaio, AO 24316
Desenho Planta da Cave (Proposto)	Escala 1:100	Formato A3
		Folha n.º 17

© ESTE DESENHO É PROPRIEDADE DE BESPOKE UNIPessoal, LDA - NÃO PODE SER REPRODUZIDO, DIVULGADO OU COPIADO NO TODO OU PARTE SEM AUTORIZAÇÃO EXPRESSA. (DEC. LEI 83/85-14 DE MARÇO)
 Mónica_assistente_sandra_gaio_OA_24316