




PLANTA DO R/CHÃO

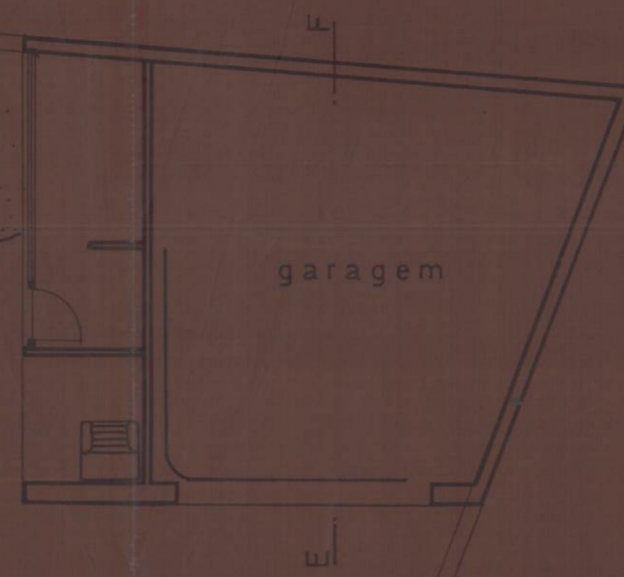


garagem

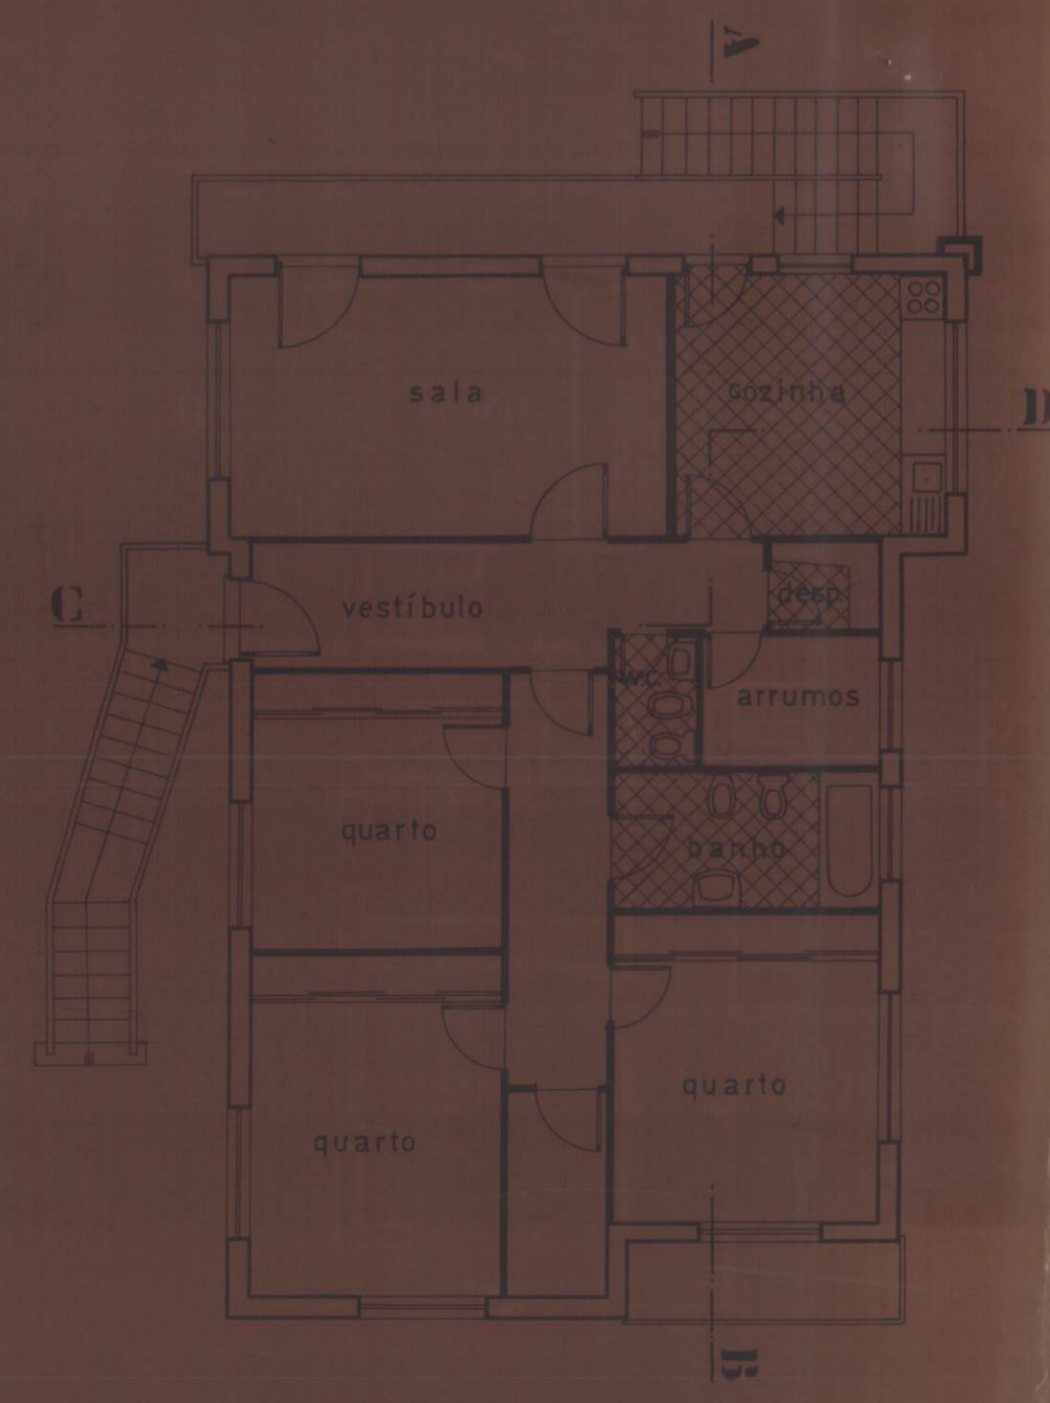

PLANTA DO 2º ANDAR

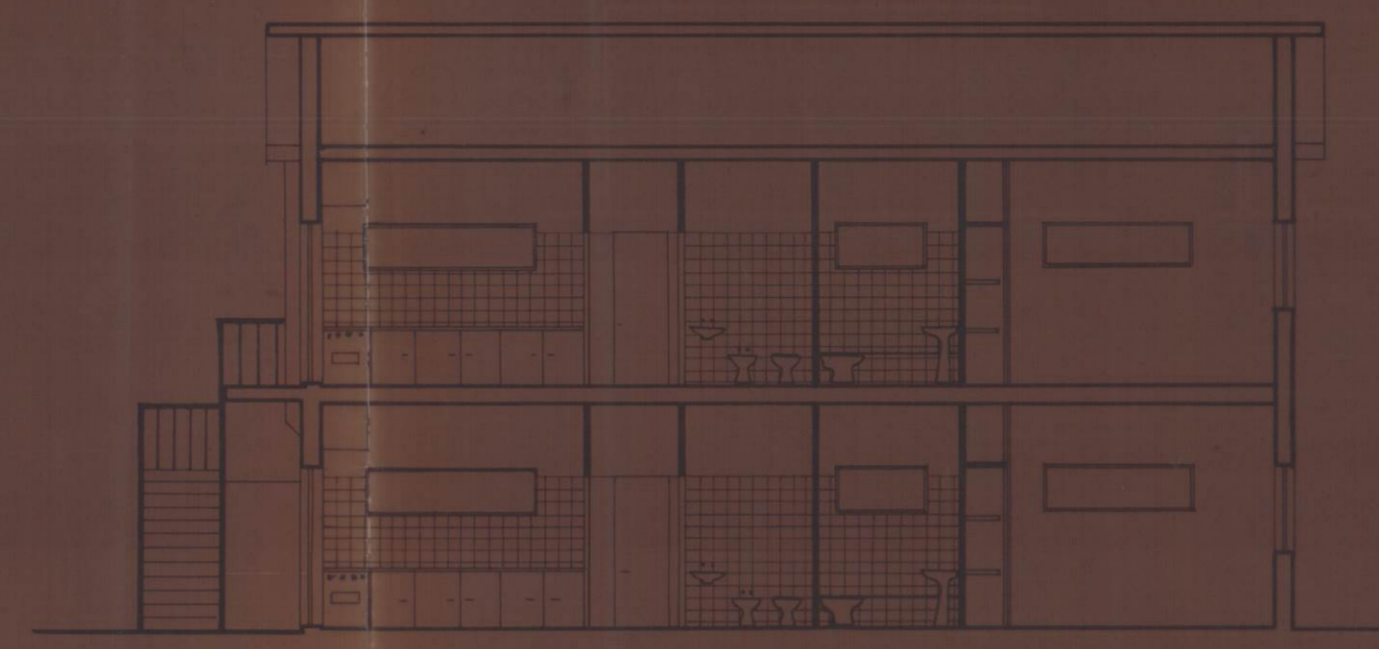

CORTE POR AB

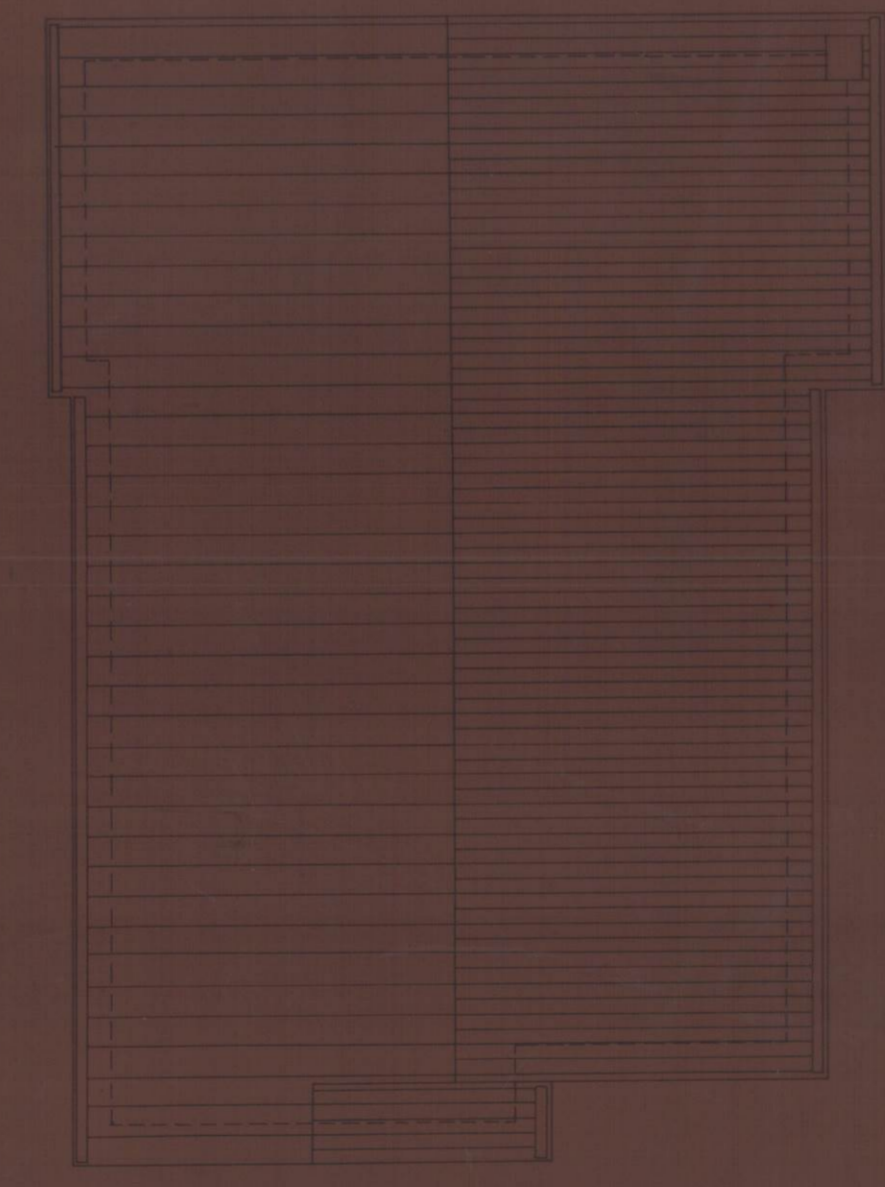


PLANTA DE COBERTURA



GARAGEM

ALÇADO PRINCIPAL

CORTE EF

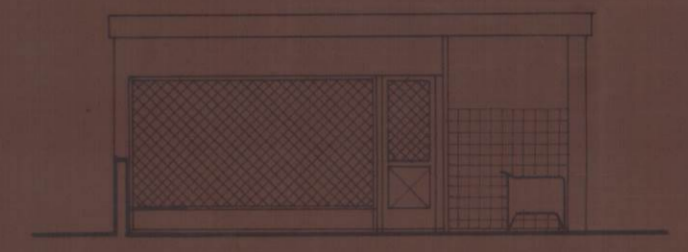

ALÇADO LATERAL



226-74
[Handwritten signature]

REQUERENTE:
CASIMIRO BORGES OLIVEIRA
 RUA DE CRASTO - VALADARES
 V. N. DE GAIA

ESCALA: 1/100
 Julho - 1973

MAXIMIANO REBELO
 Projecto e Cálculo de Engenharia
 Av. Marechal Carmona, 110-1, 2.º E.
 TEL. 390318 - V. N. DE GAIA
 Des. *[Signature]*

Maximiano Rebelo, S.º