




CAVE

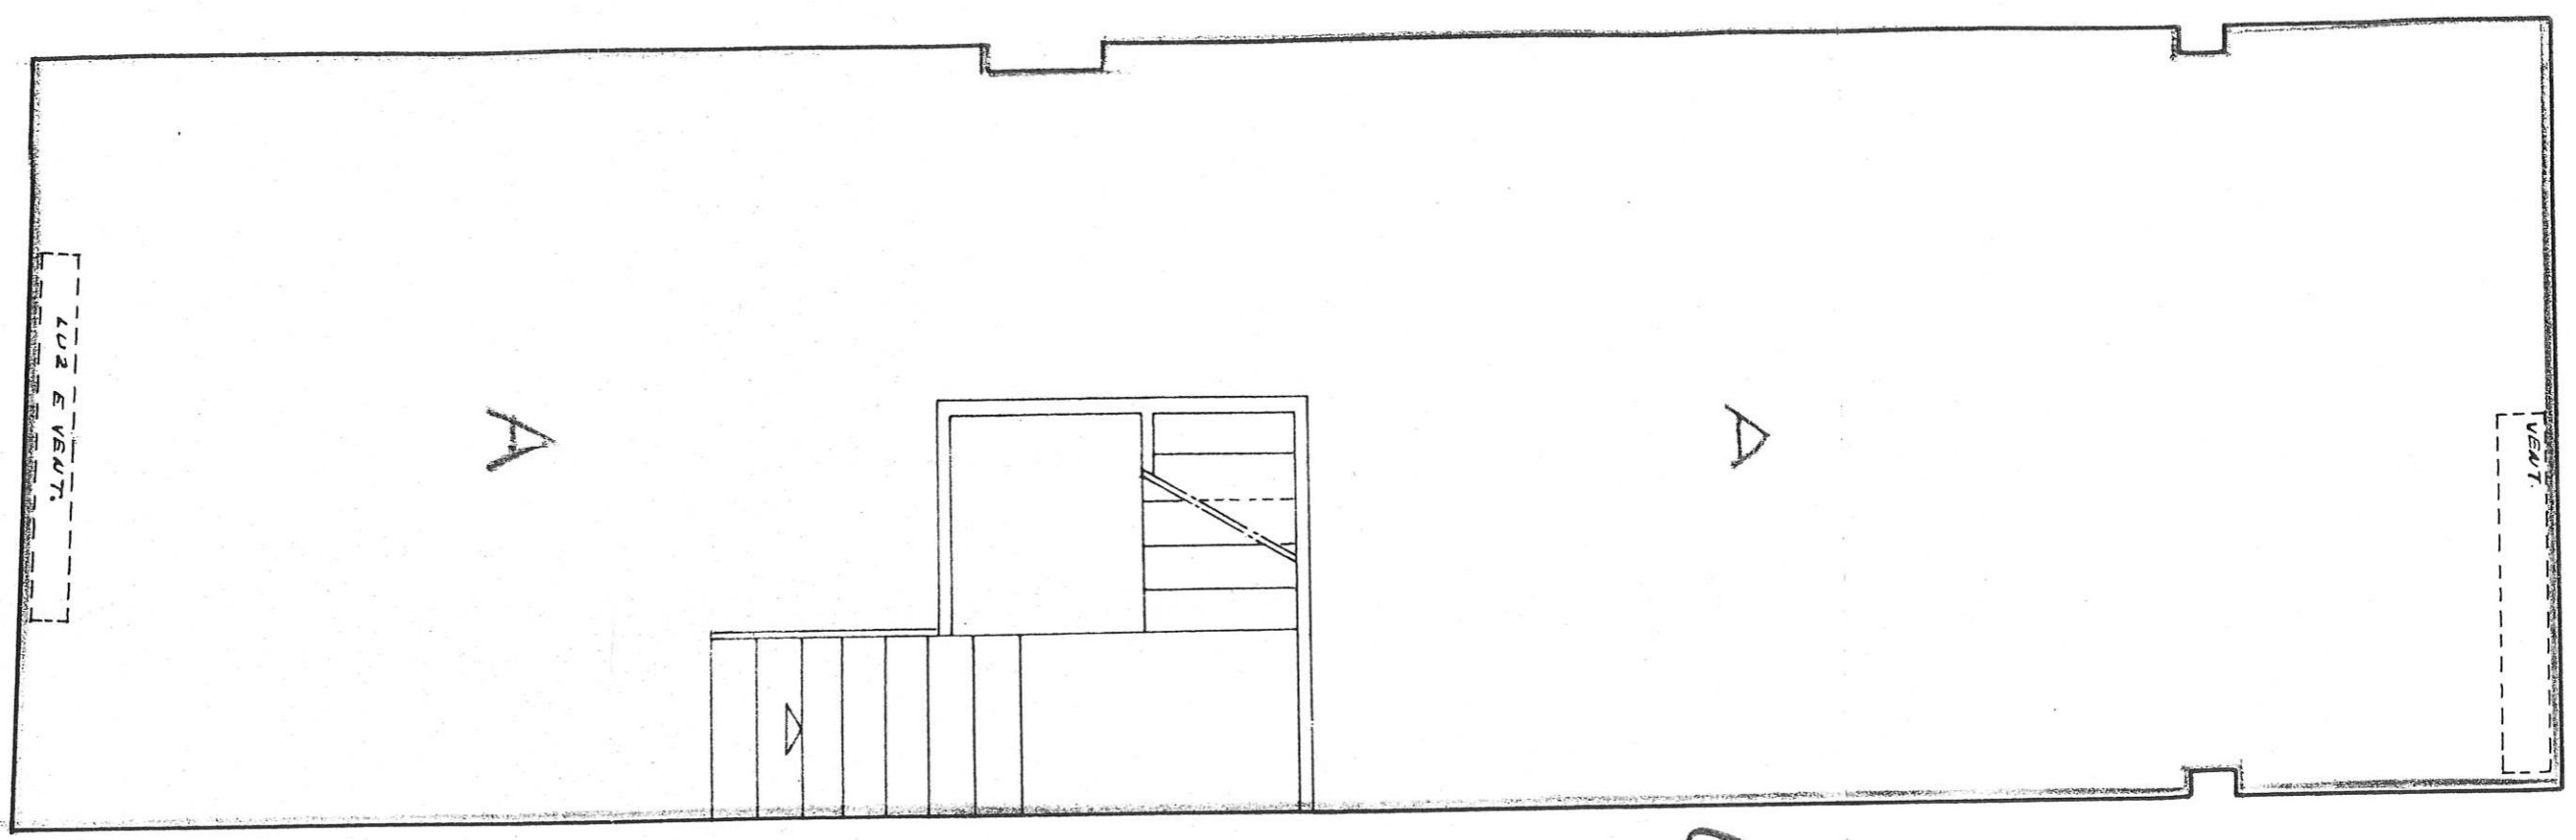

RICHÃO

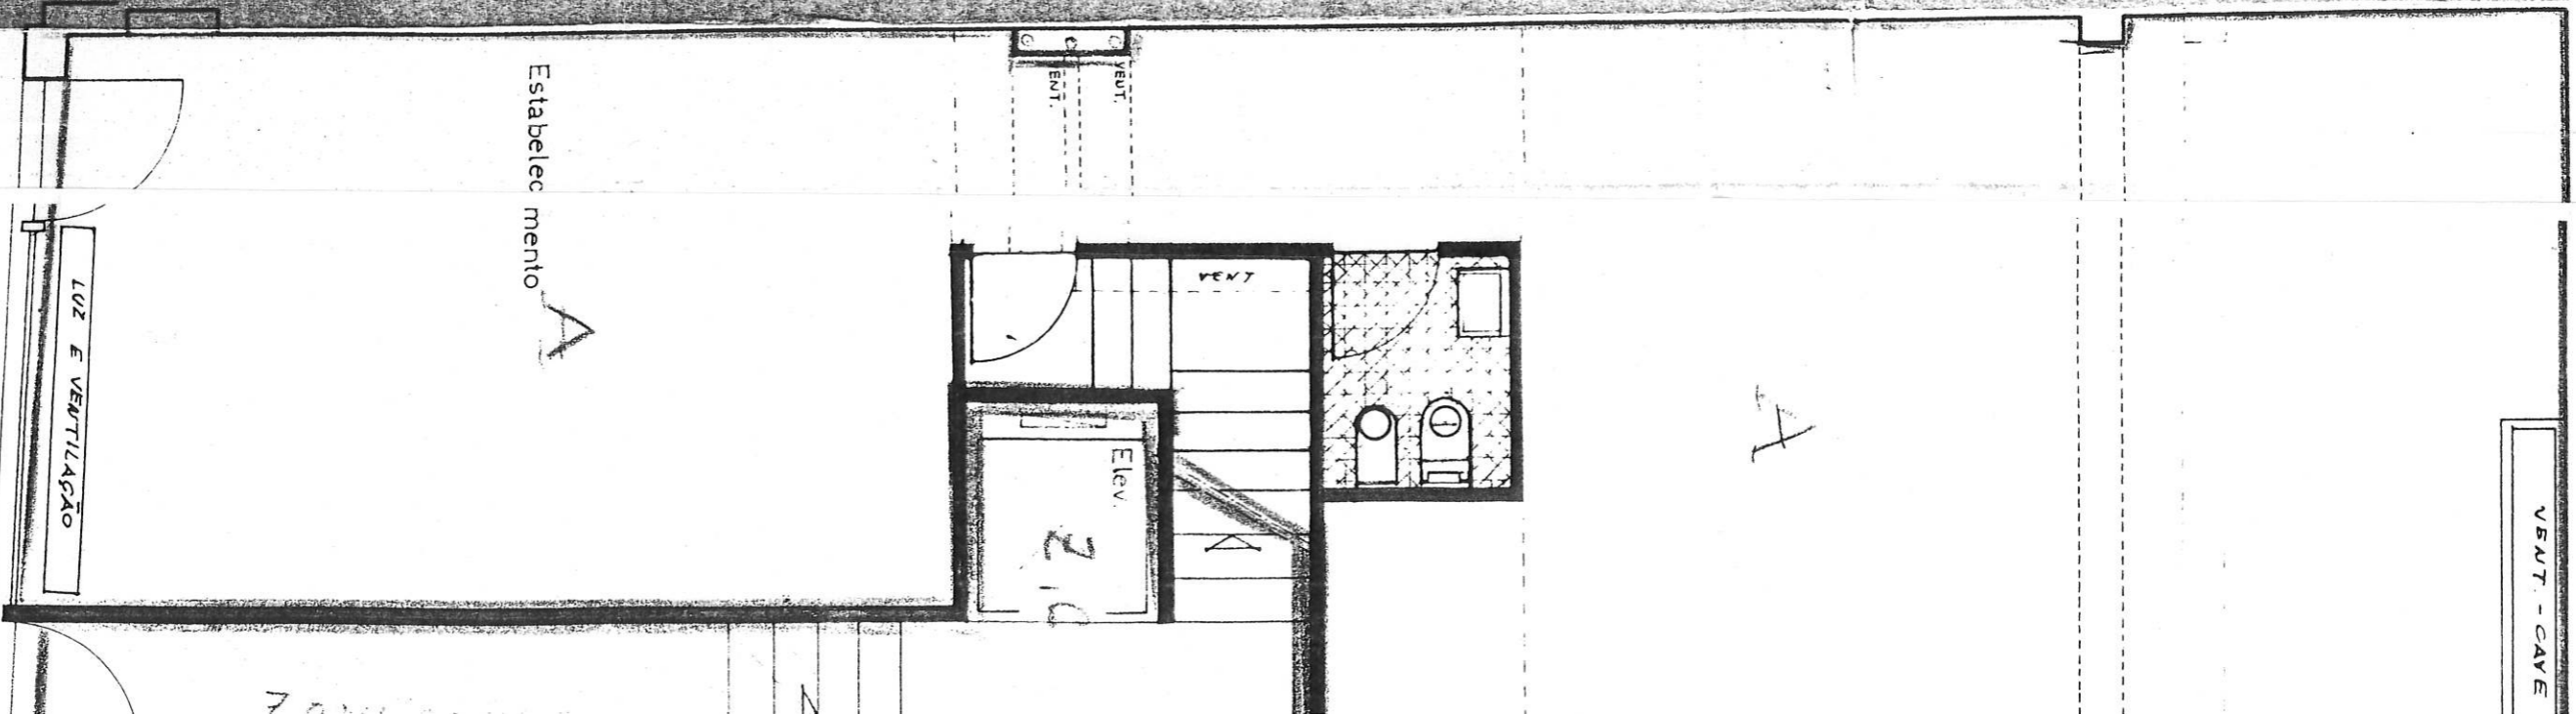

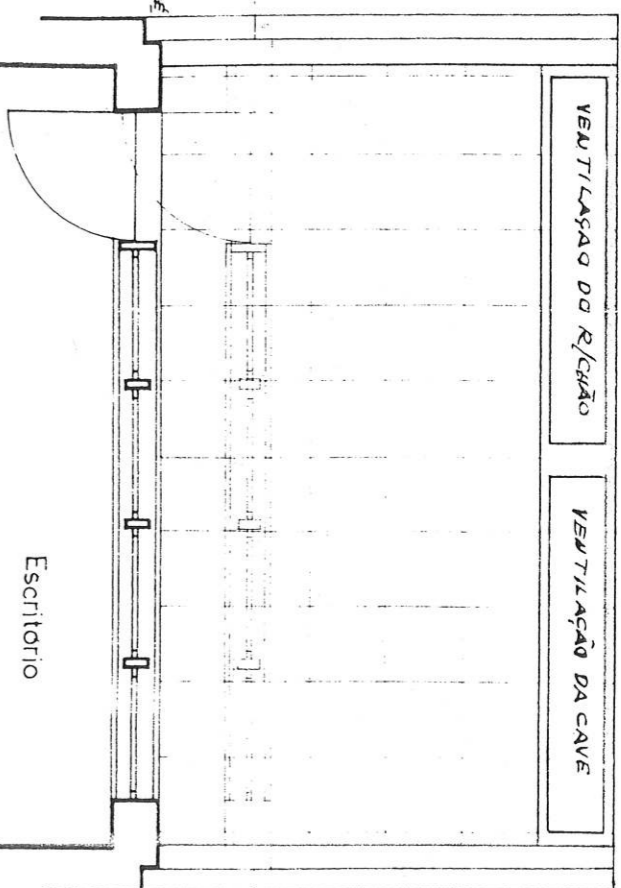

VENTILAÇÃO DO R/C/CHÃO

VENTILAÇÃO DA CAVE


Escritório

Elev.

Escritório

15.00

**1º ANDAR**

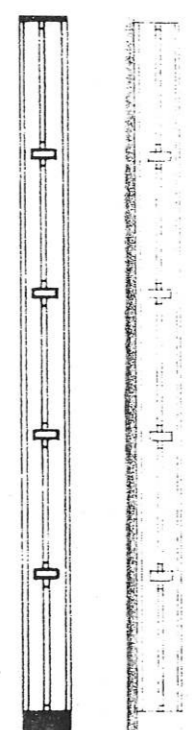

Escritório

Elev.

Escritório

*E. G. I. K. M.*

*D. F. H. J. L.*

**2º ANDAR**  
**A 6º ANDARES**

SOCIEDADE DE CONSTRUÇÕES


INTERNACIONAL

ESCALA 1/50

RUA DO BOLHÃO



*J. Monteiro*

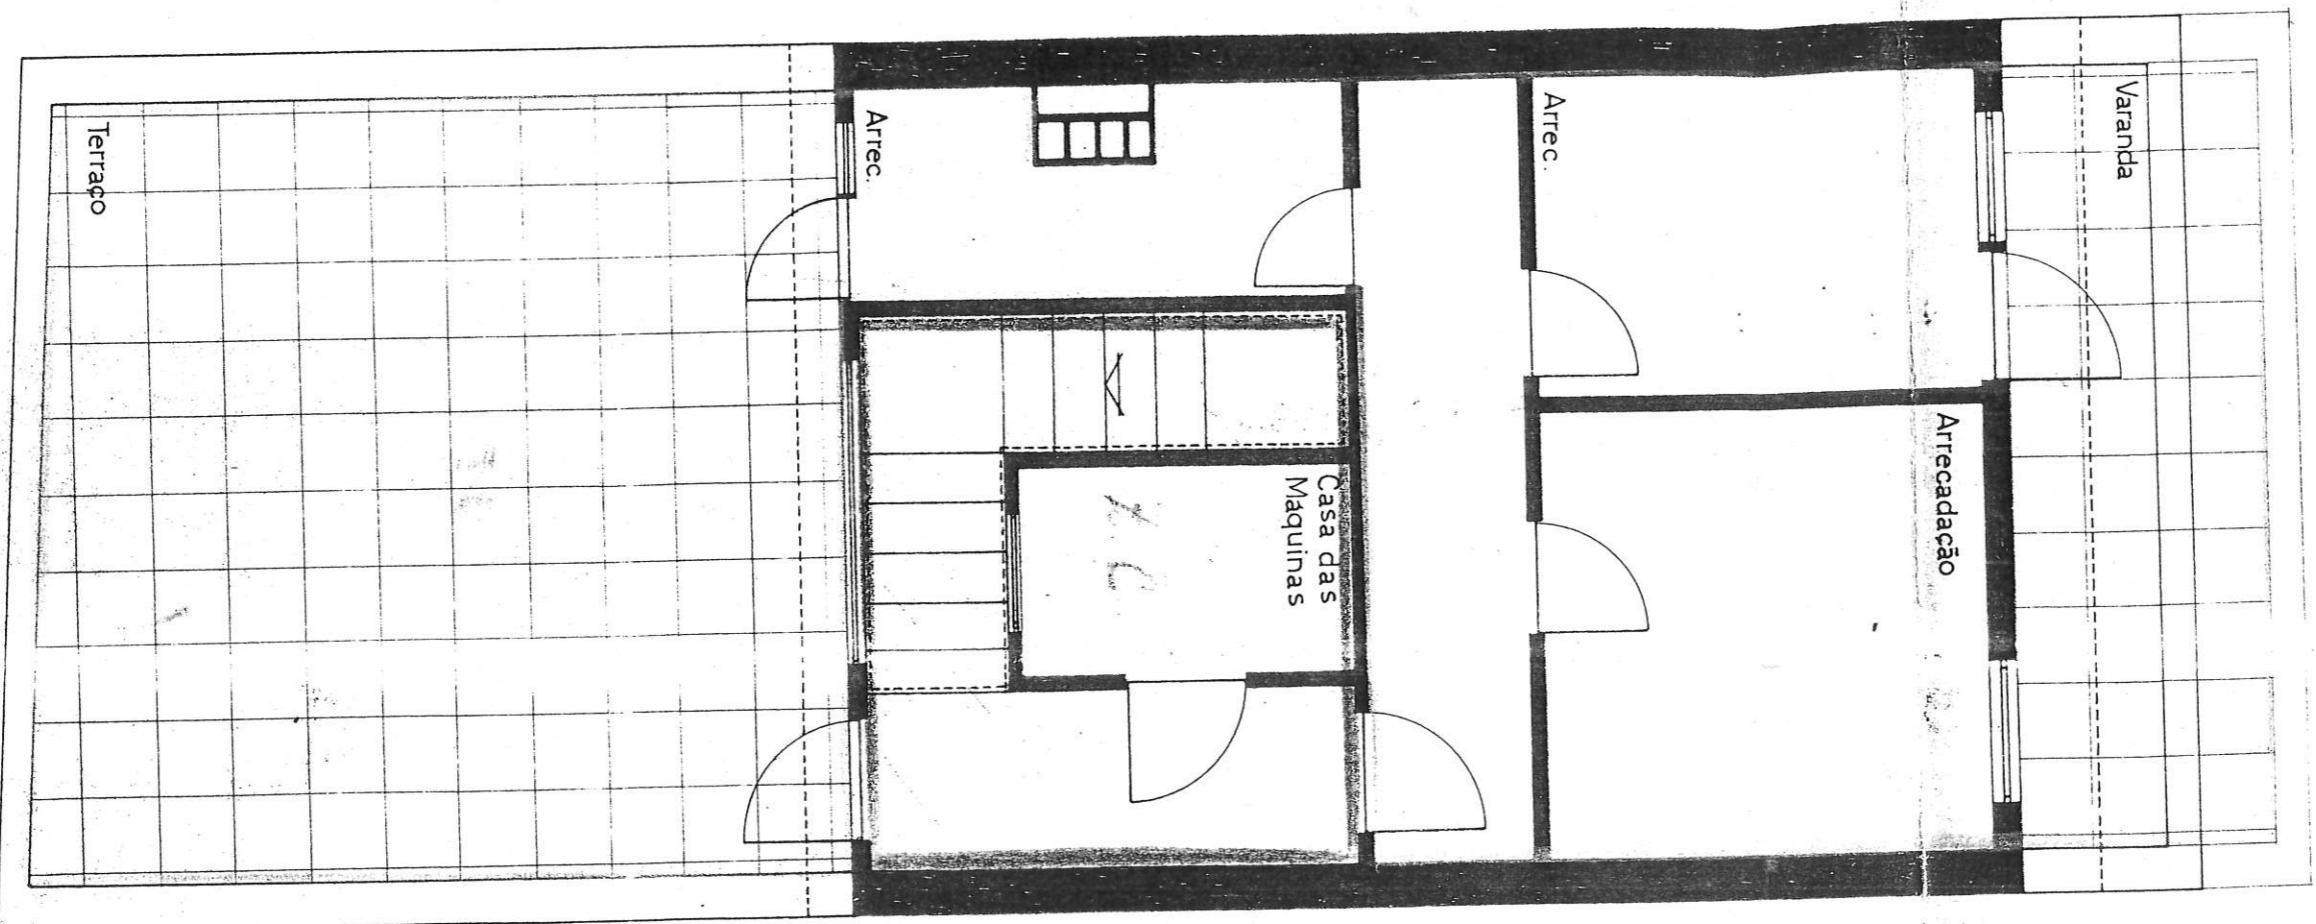

10

CMP  
19

**COBERTURA**