


Rua Vale dos Amores

Impasse Vale dos Amores

Restaurante Escorrega

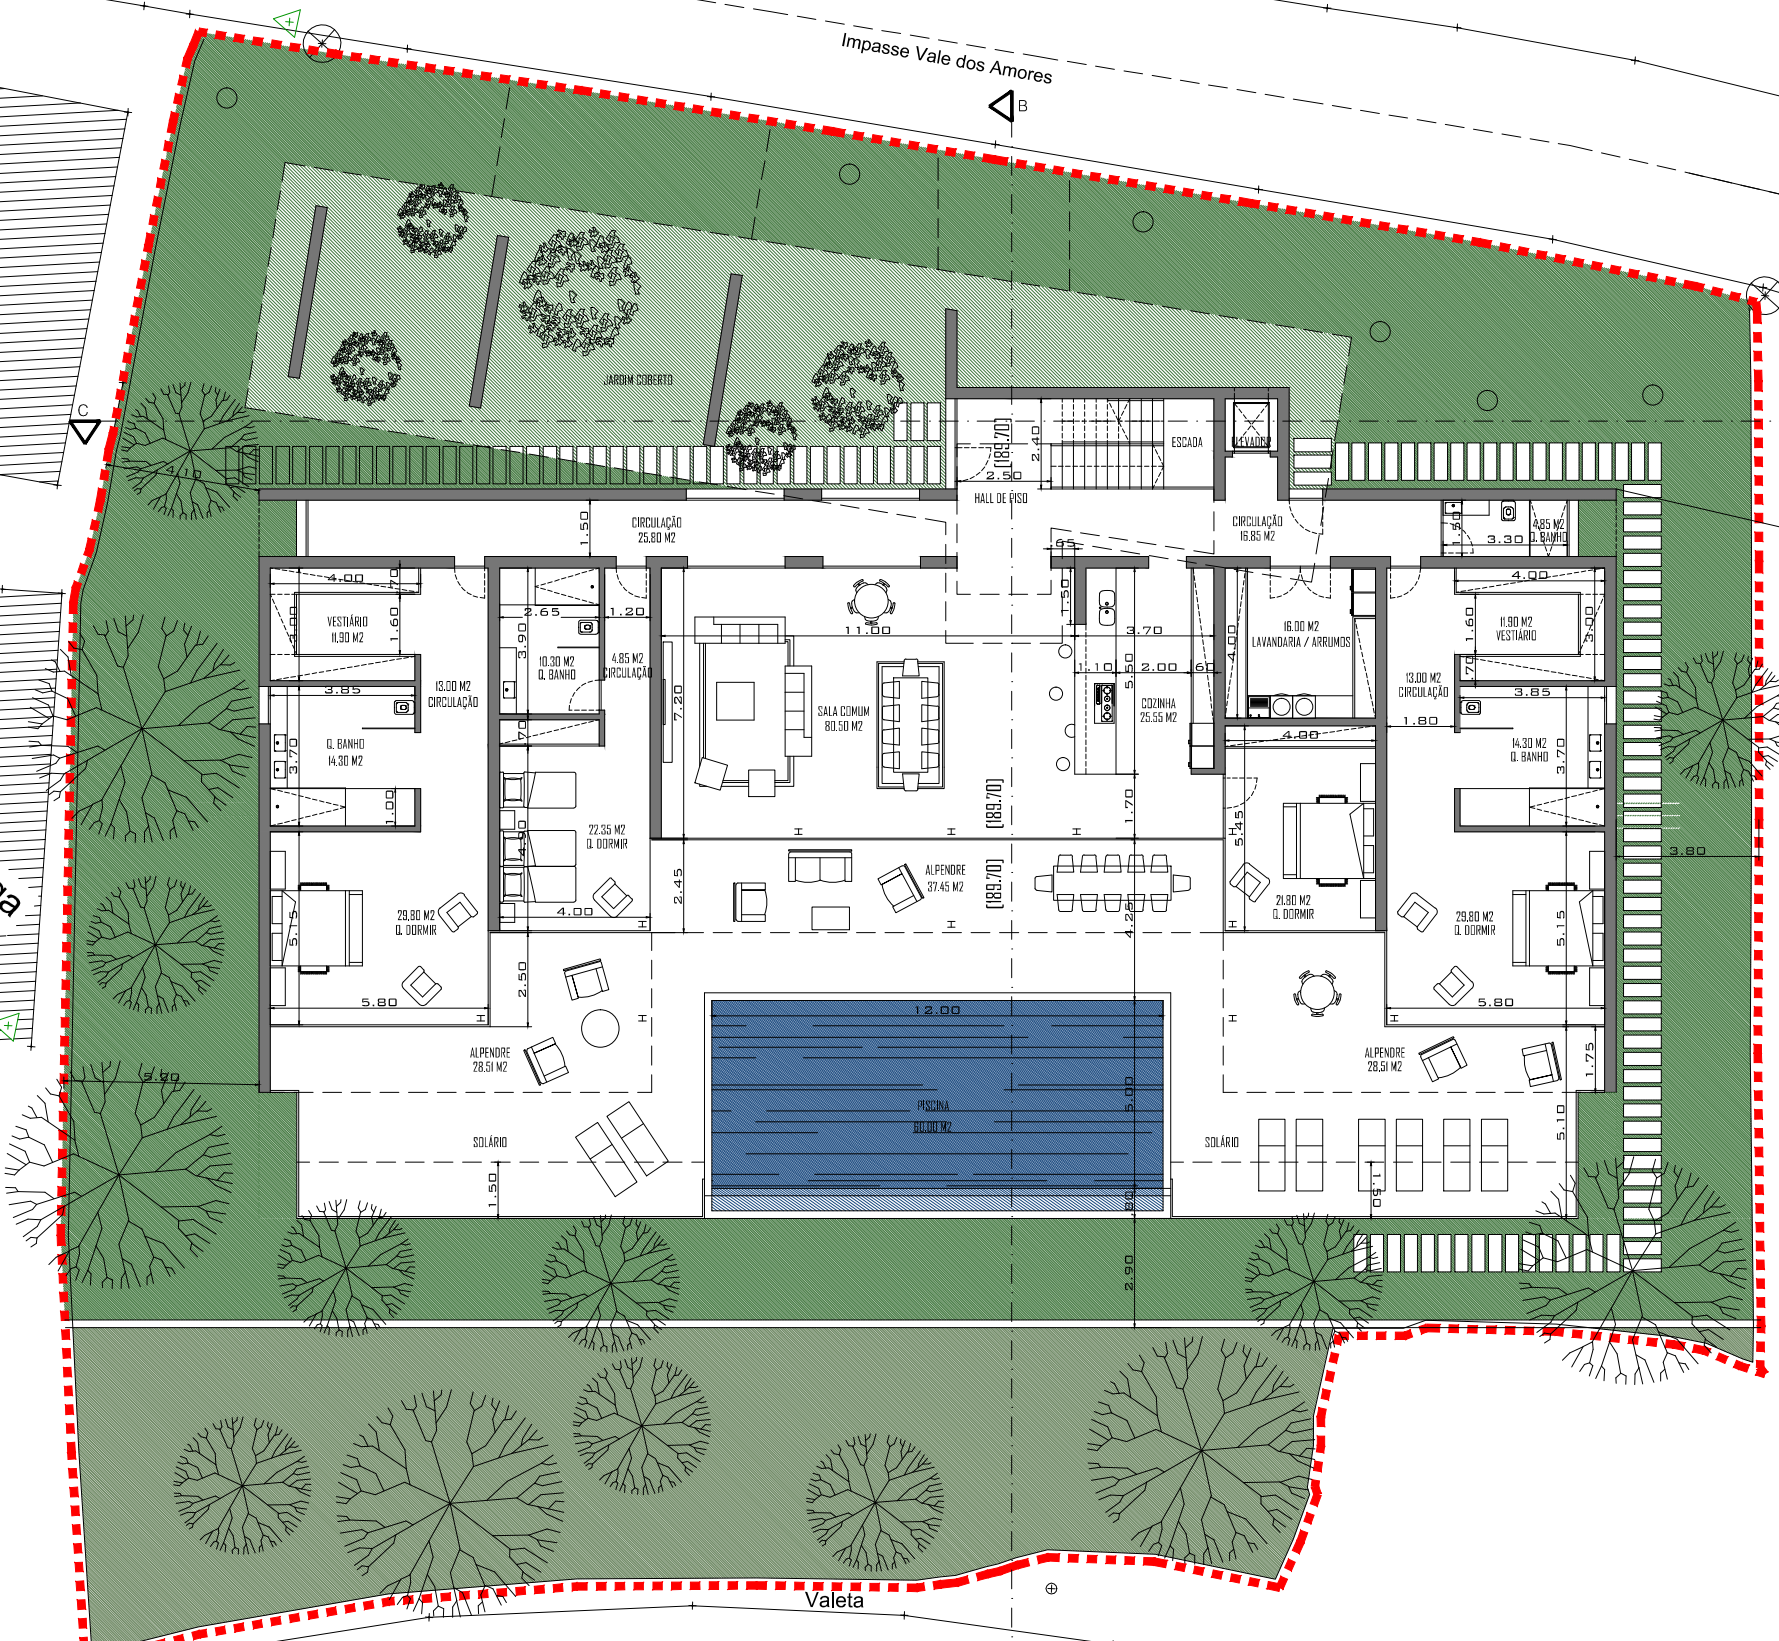

Planta do piso -1
 Área de construção = 440.70 m² +
 Alpendres = 94.47 m²
 Área bruta da piscina = 60.00 m²

Valeta

Valeta

Valeta

EEM PT

Estrada Simão Gonçalves da Câmara

Passoio



OBJECTO:	CONTEÚDO:	DATA:
Moradia Unifamiliar	Planta do piso -1 / Cotada	novembro 2022
REQUERENTE:	LOCALIZAÇÃO:	RUBRICA:
Carlos Miguel Sardinha Camacho	Impasse Vale dos Amores Calheta - Calheta	ESCALA:
OBSERVAÇÕES:	VERSÃO DOIS PISOS	1/200
		NÚMERO:
		05

AUTOR DO PROJETO: MARIA LUISA FREITAS VIEIRA

ESTE DESENHO É PROPRIEDADE DOS AUTORES. NOS TERMOS DA LEI, NÃO PODE SER REPRODUZIDO NO TODO OU EM PARTE SEM PRÉVIA AUTORIZAÇÃO.